




**План чорнового мурування першого поверху (М 1:75)**

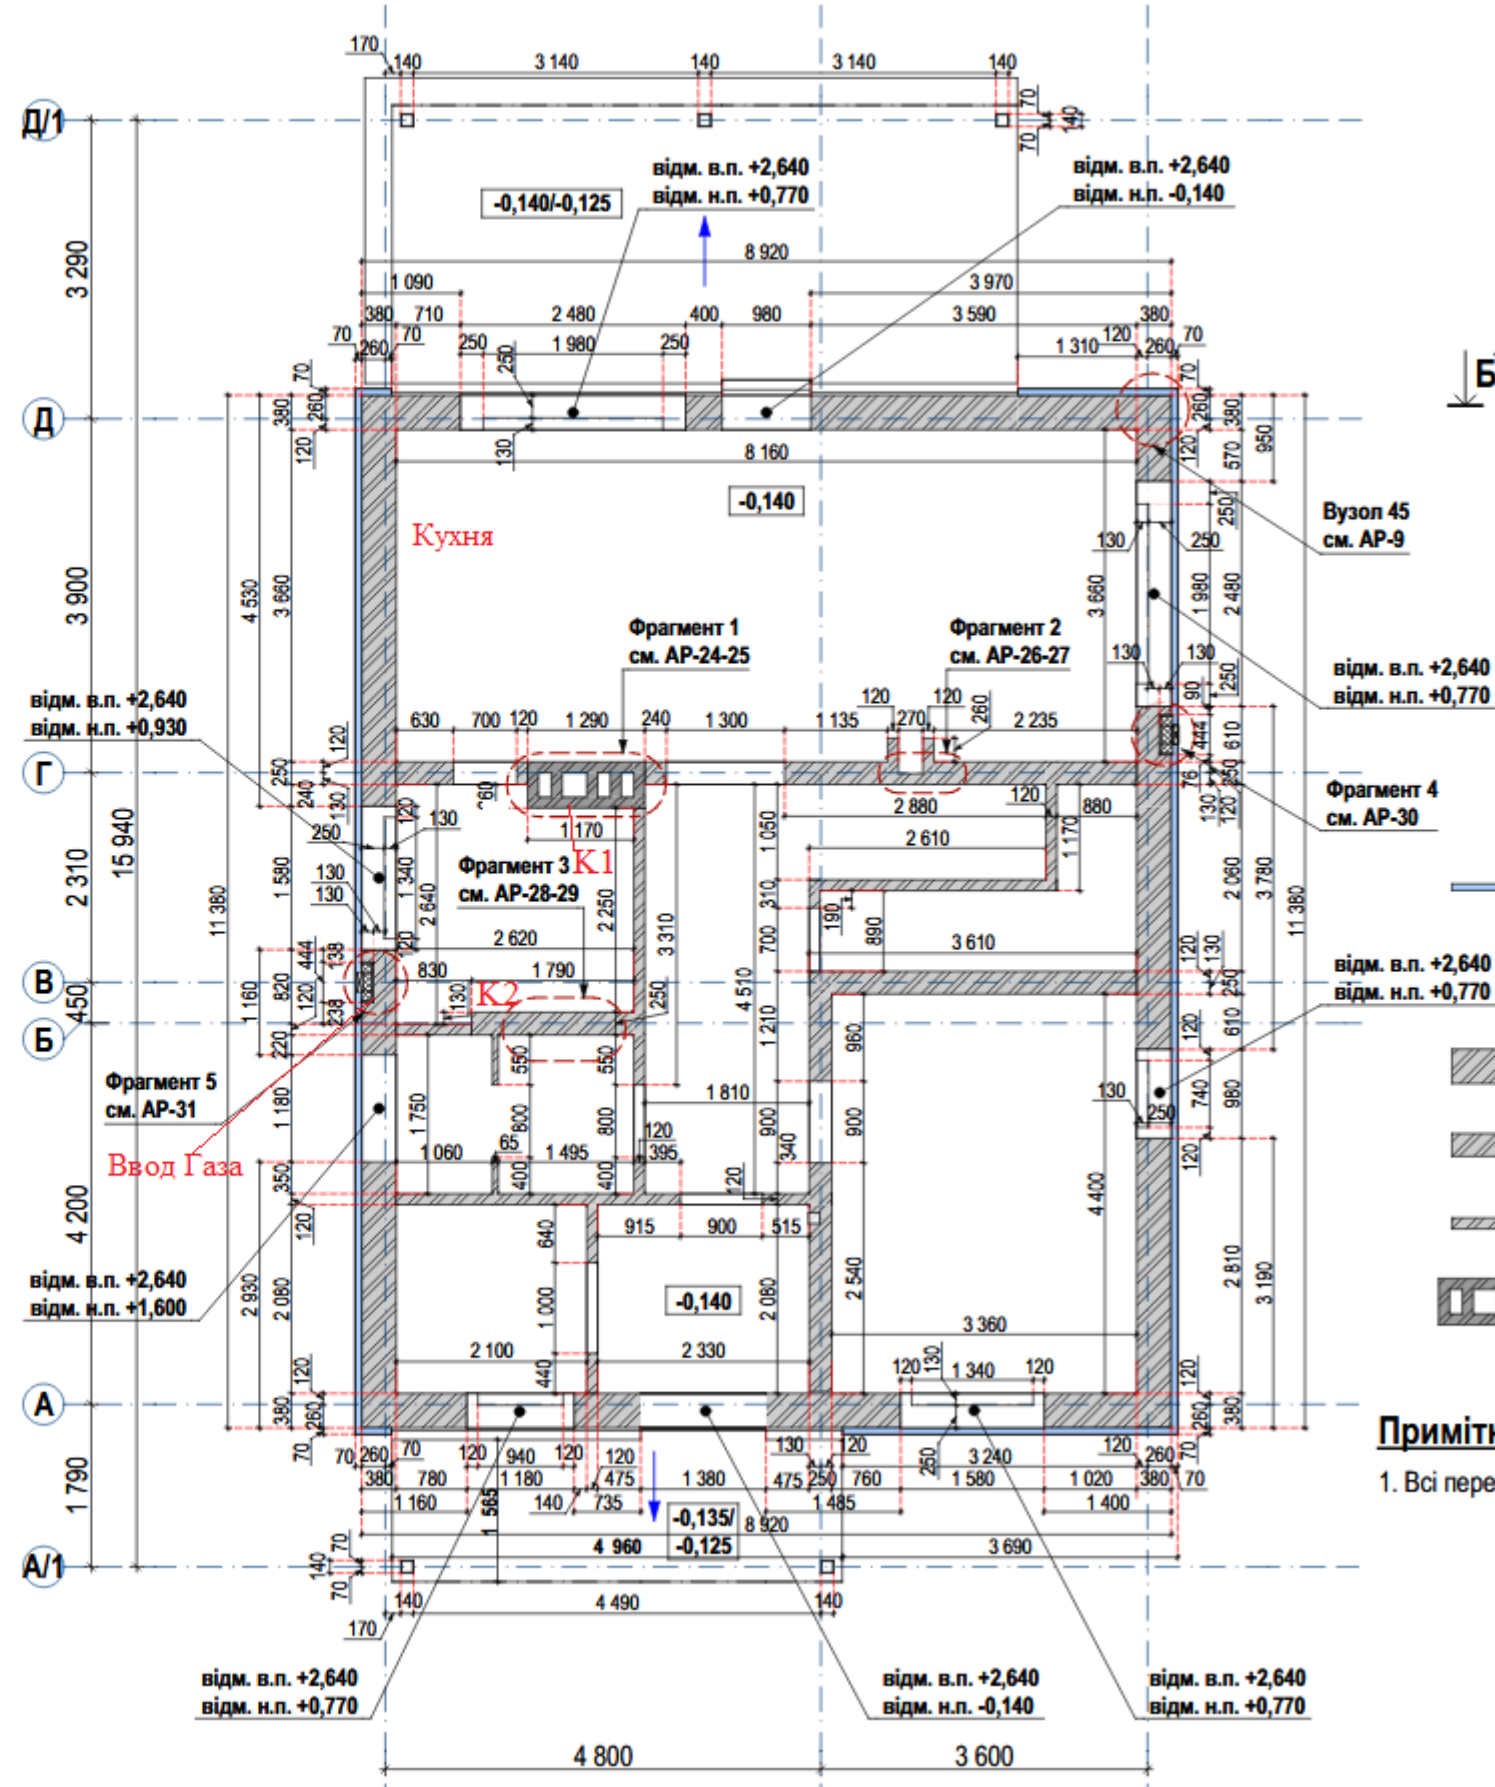


**Вузол 45  
замаркован на АР-2**

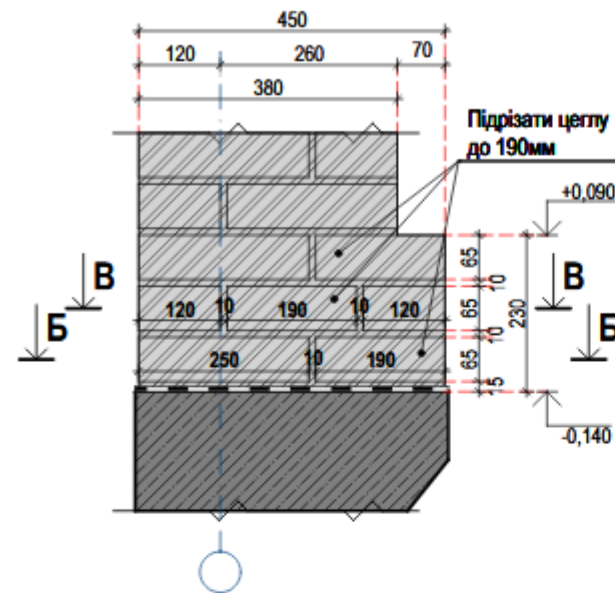

**Б-Б  
(1-й та 3-й ряди)**

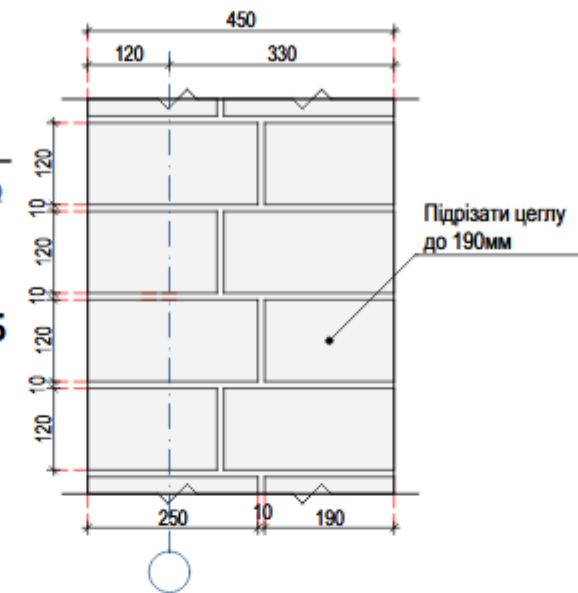

**В-В  
(2-й ряд)**

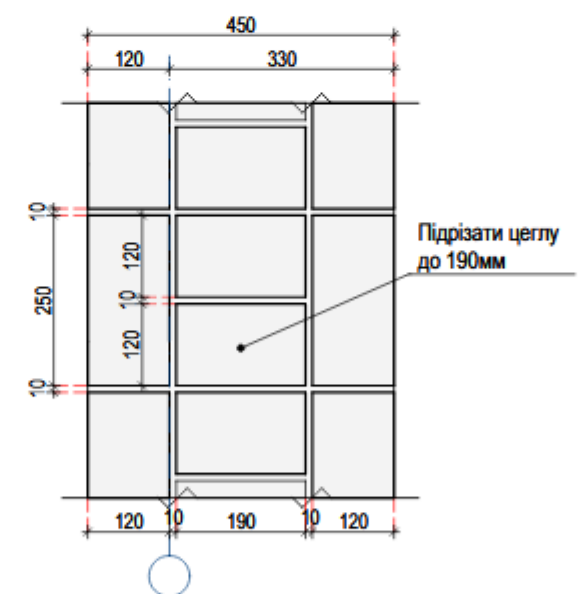

**Умовні позначення:**

- 3 ряди цегляної кладки (повнотіла керамічна цегла М100)  
Цегляна кладка висотою до відмітки +0,090 (див. вузол 55)
- **Зовнішні стіни - 380мм**  
- Повнотіла керамічна цегла (М100)
- **Внутрішні несучі стіни - 250мм**  
- Повнотіла керамічна цегла (М100)
- **Перегородки - 120мм**  
- Повнотіла керамічна цегла (М100)
- **Вентиляційні канали**  
- Повнотілої керамічної цегли марки М100 з ретельним заповненням швів.  
Армувати сіткою 50х50х3мм кожні 4 ряди.

**Примітки:**

1. Всі перегородки не доводити до перекриття на 15-20мм див. Вузол 31 на АР-9.1