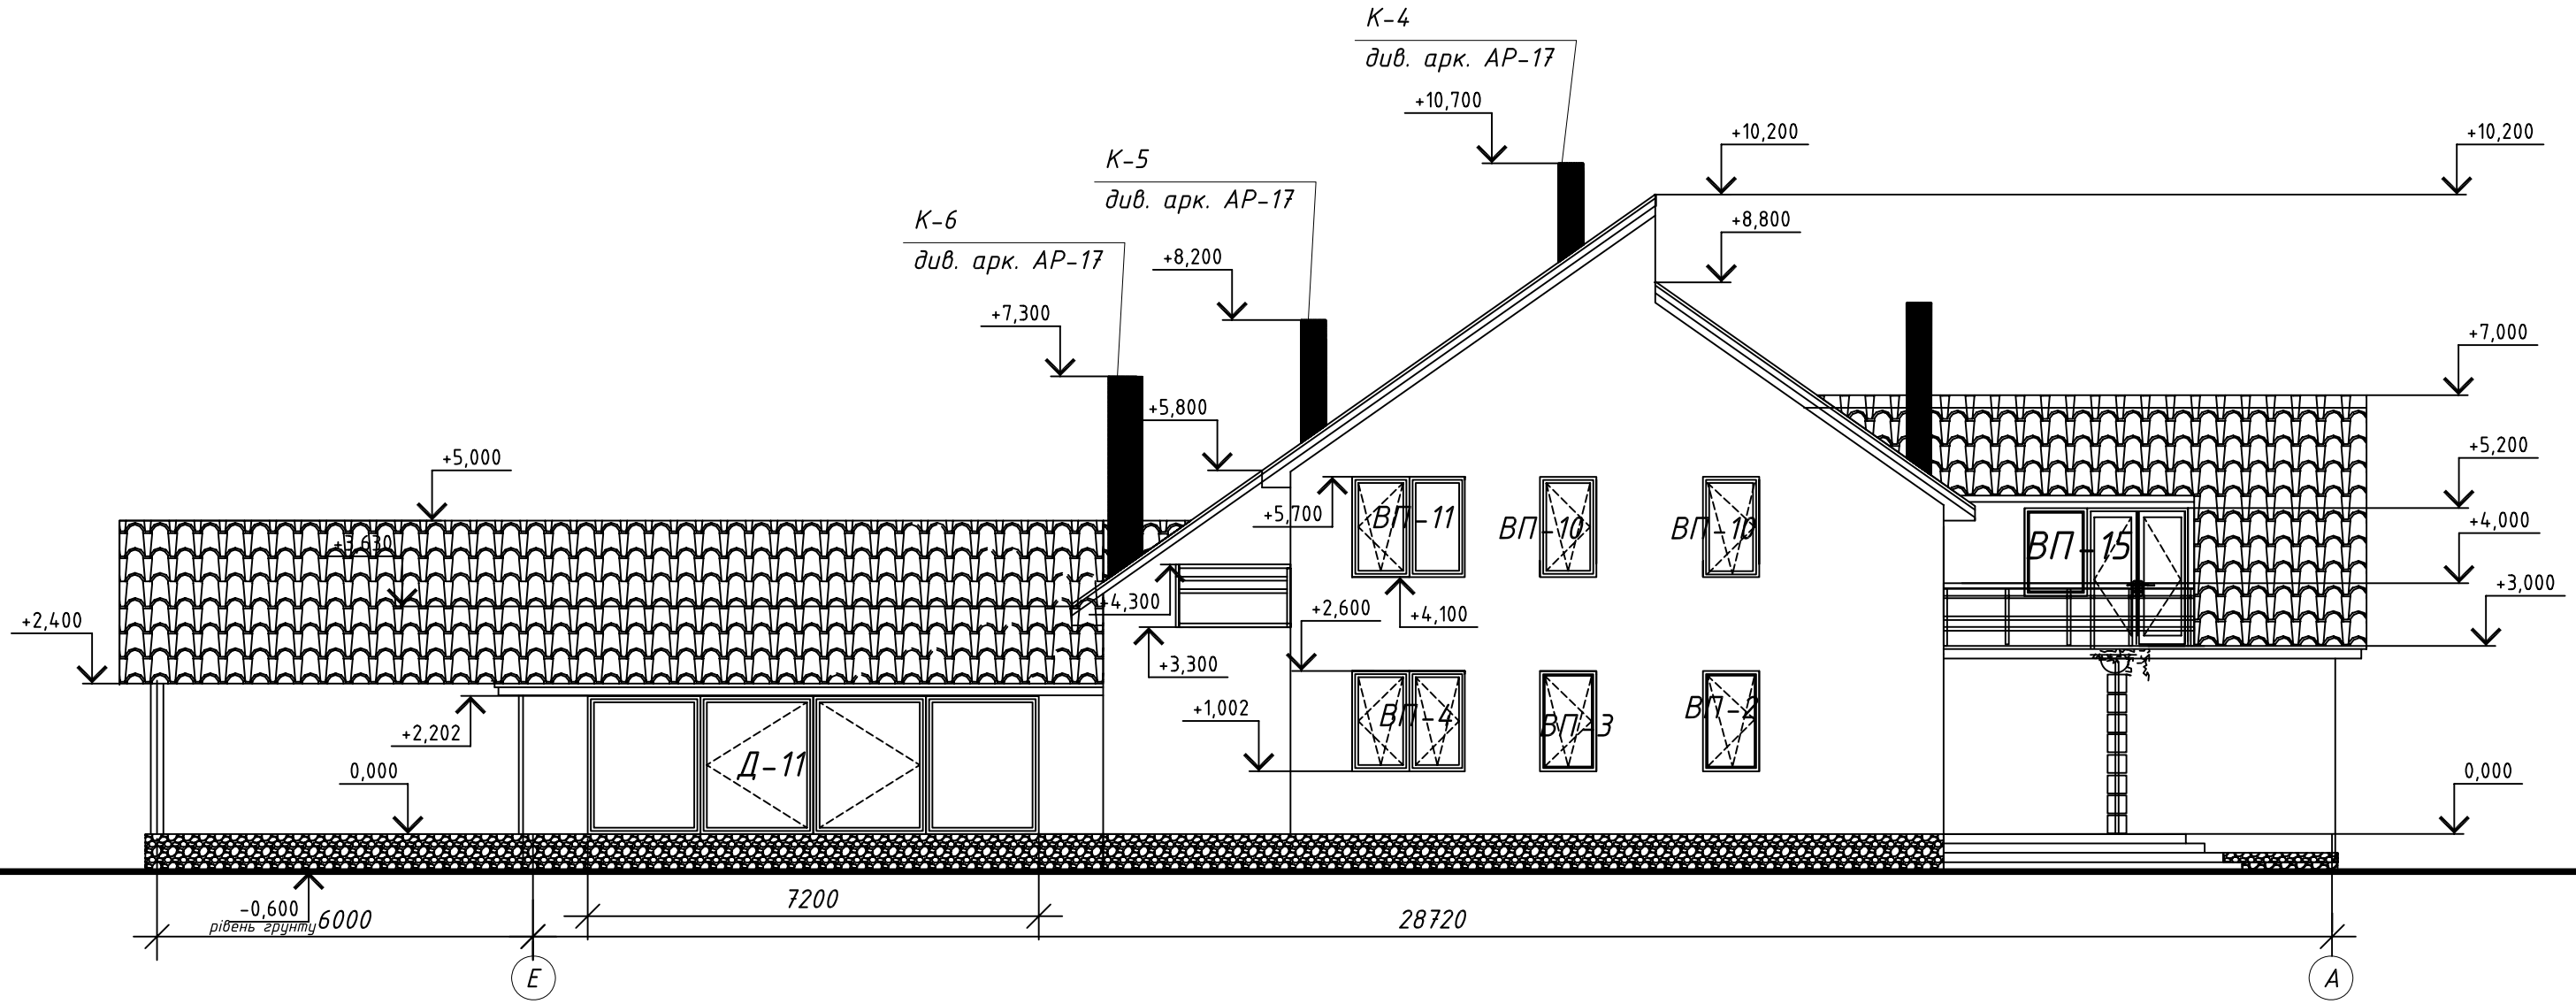

1. Даний аркуш розглядати разом з аркушами АР-4-9.
2.Специфікацію заповнення віконних прорізів див.аркуш АР-15.
3. За відмітку ±0.000 прийнята відмітка чистої підлоги зали 1-го поверху.

						Замовник:Кравчук Н.П.	74-ПБ-АР	
Зм.	Кіл.	Арк.	№ док.	Підпис.	Дата.	Об´єкт:Проект будівництва житлового будинку по вул.П.Коломийко с. Красна Слобідка Обухівського р-ну Київської області		
ГАП		Зелінська О.І.				Проект житлового будинку	Стадія. П	Арк. 8 / Аркушів. 20
Розробив		Зелінська О.І.				Фасад в вісях Е-А М 1: 100	АБ № 205571 ТОВ"Центр креативної архітектури" вид. 20 вересня 2005 р.	
Перевірив		Даниленко С.А.						