



ПЛАН 1-го ЭТАЖА на отм. 0,000

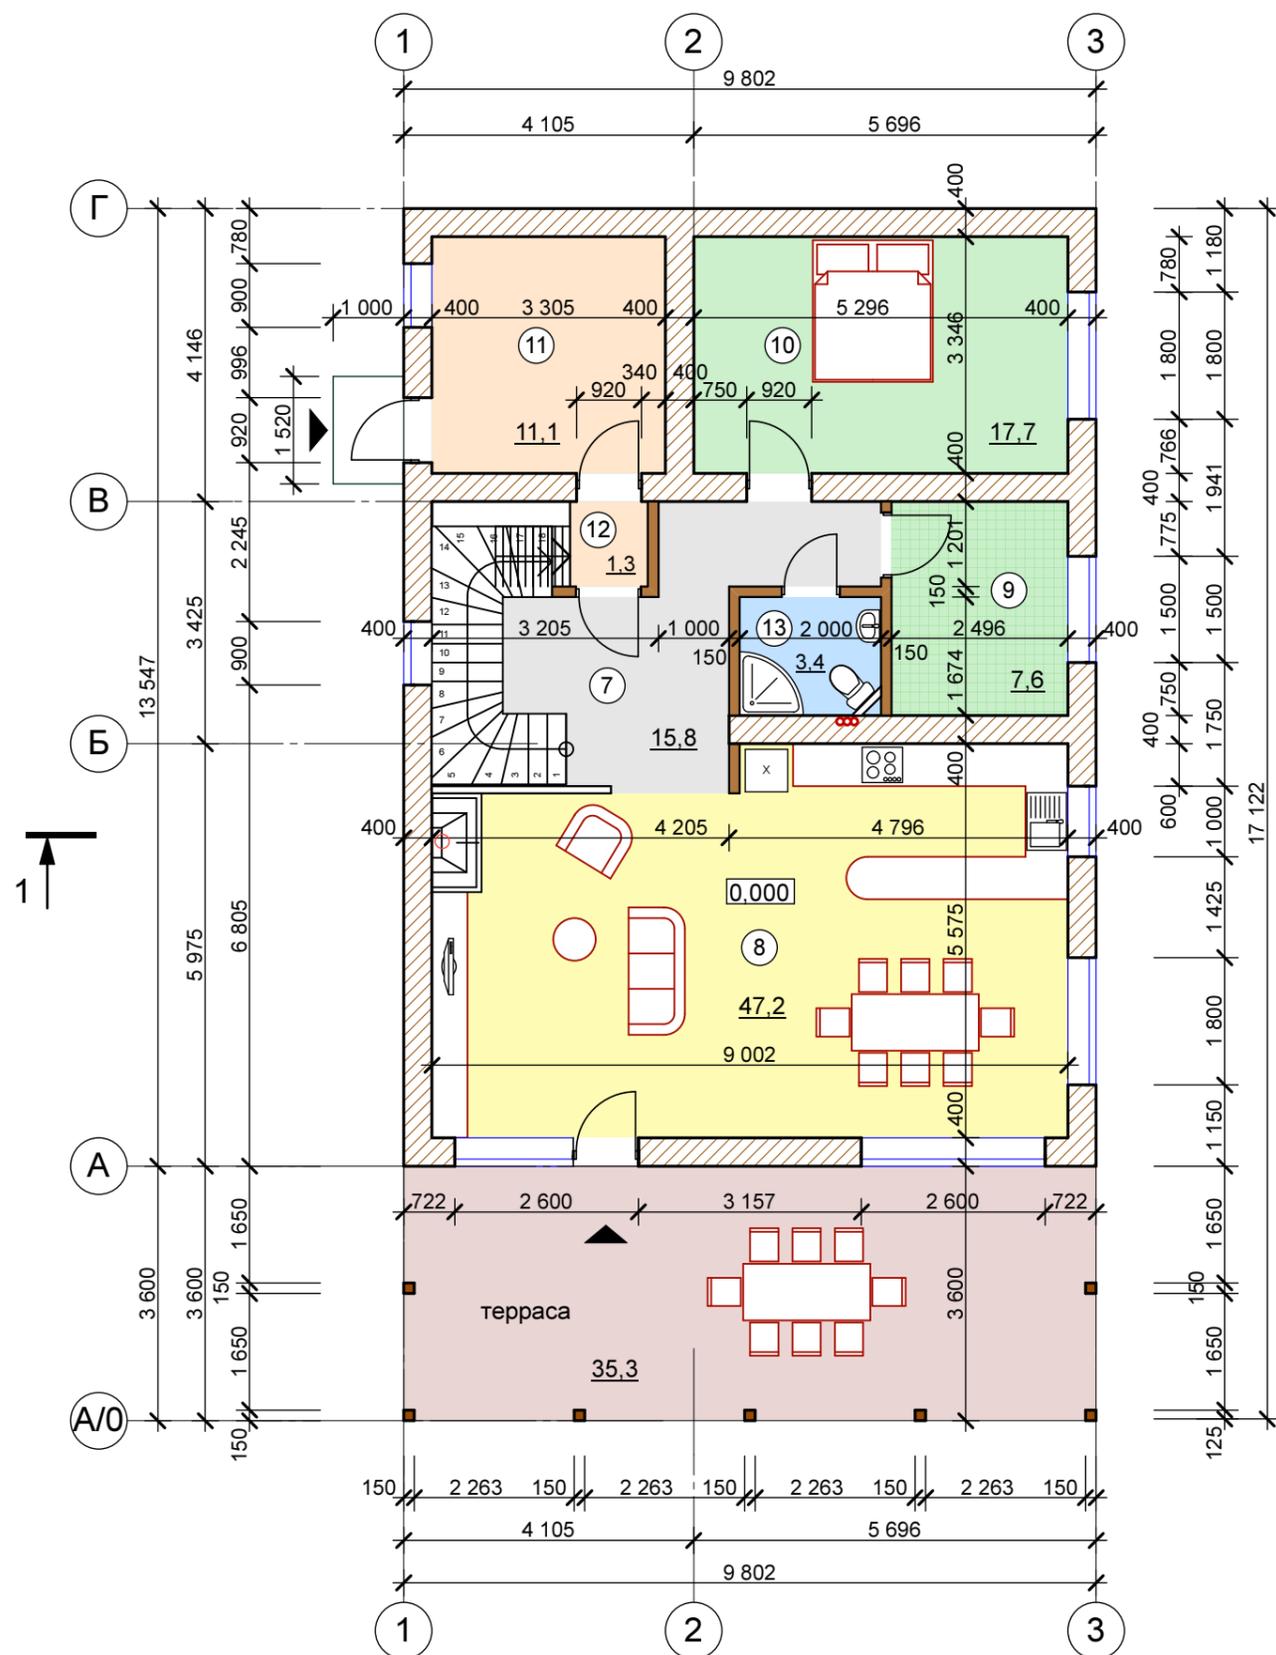

ПЛАН ПОДВАЛА на отм. 2,500

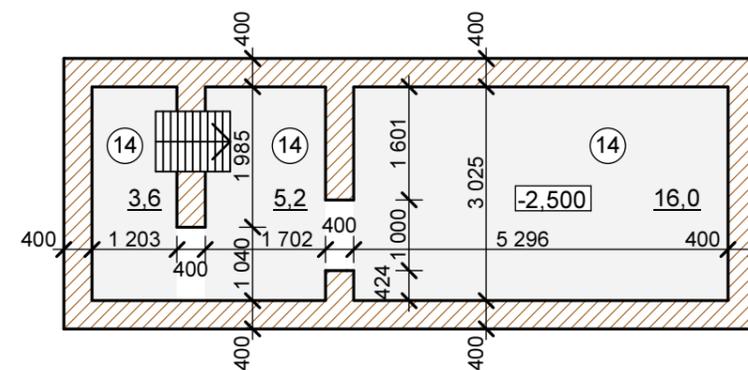

Экспликация помещений

№ п/п	Наименование	Площадь, м <sup>2</sup>
1-й ЭТАЖ		
7	Прихожая	15,8
8	Гостевая-кухня-столовая	47,2
9	Кабинет	7,6
10	Спальня	17,7
11	Котельная	11,1
12	Тамбур	1,3
13	Санузел	3,4
Общая площадь 1-го этажа:		104,1
ПОДВАЛ		
14	Подвальное помещение	24,8
Общая площадь дома:		213,5

						000-2018-AP					
						гр. Галицкий В.					
Зм.	Кіл.	Арк.	Док.	Підпис	Дата	Строительство индивидуального жилого дома по адресу: с. Ходосовка, ул. .... Киевской области					
ГАП	...								Стадія	Аркуш	Аркушів
Архітектор	Хижняк					ПЛАН 1-го ЭТАЖА; ПЛАН ПОДВАЛА			"Геокуполстрой"		
						ПП	4	6			