



# ПЛАН 2-го ЭТАЖА на отм. 3,450

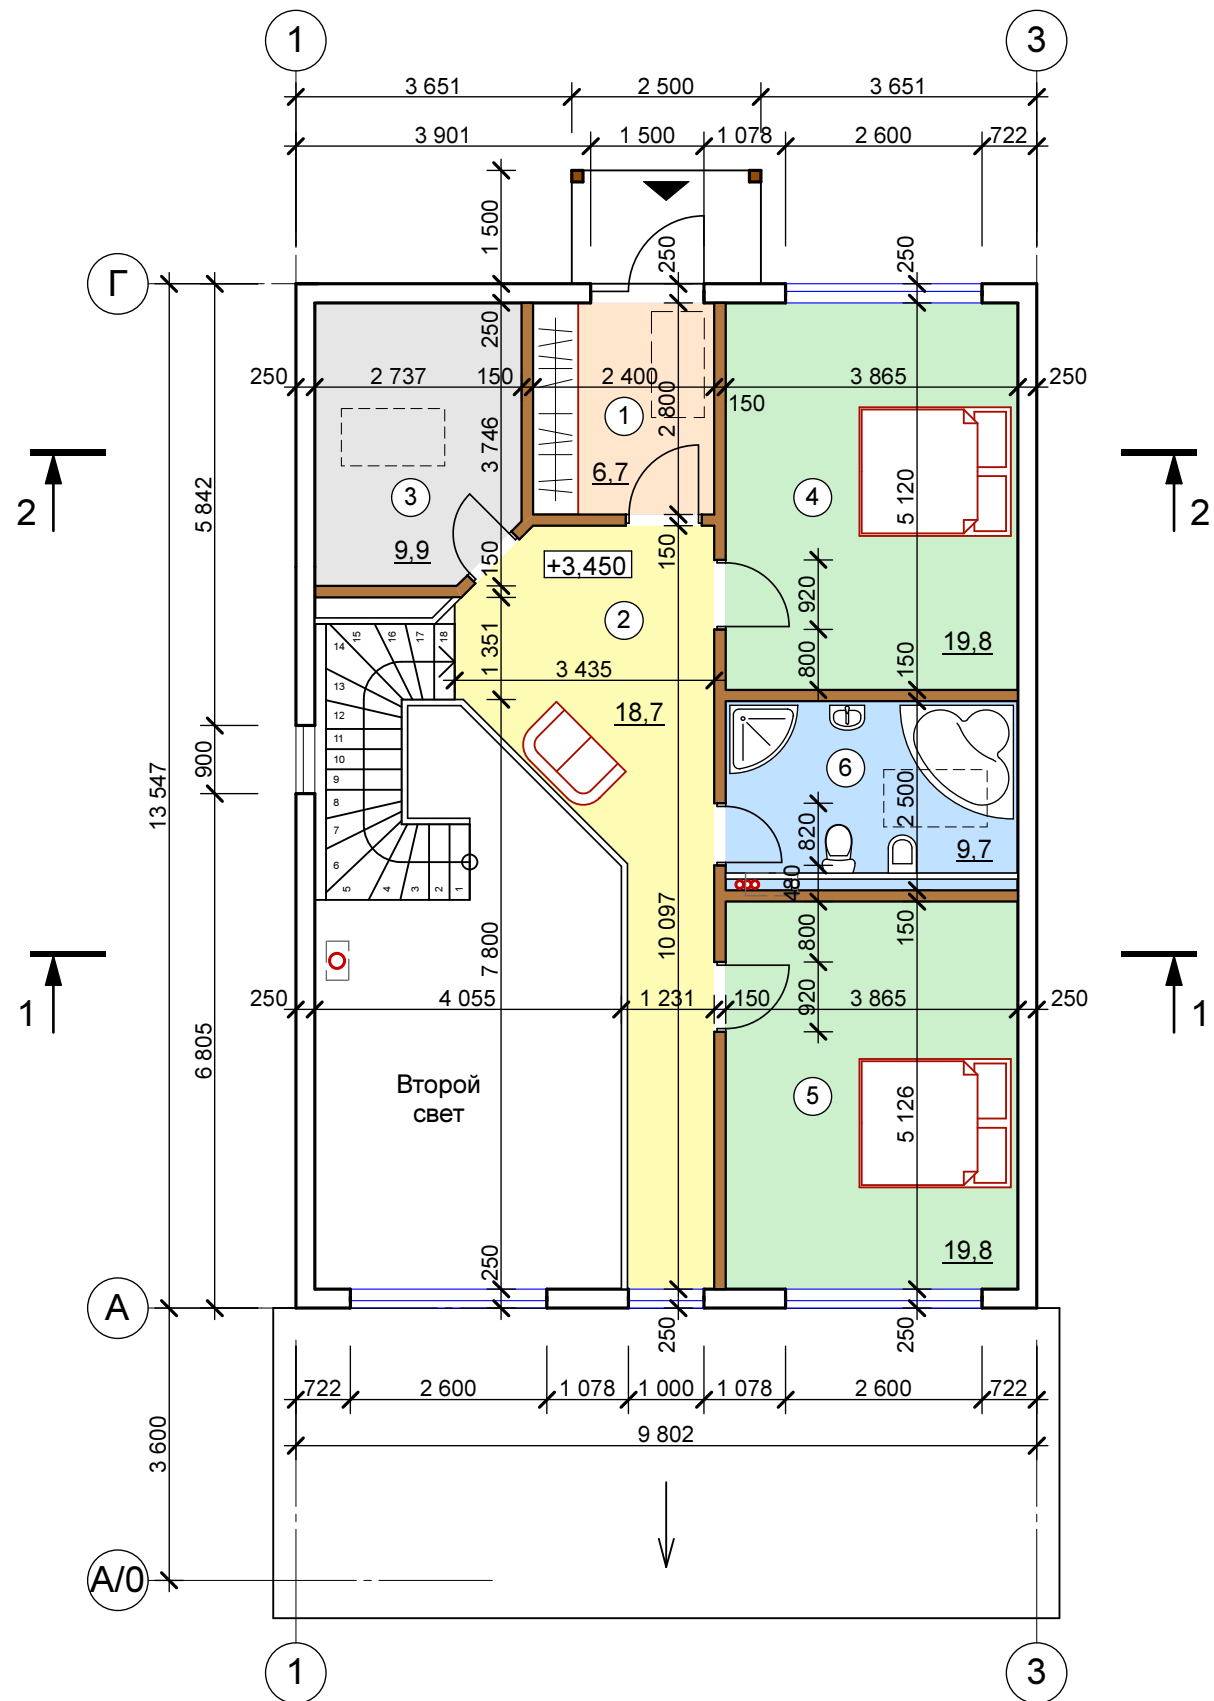

# ПЛАН технического помещения на отм. 6,250

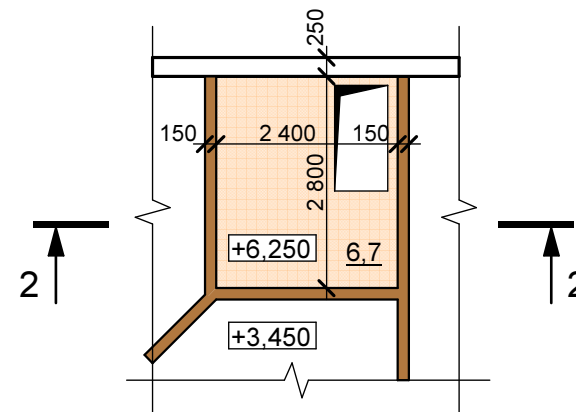

# Экспликация помещений

№ п/п	Наименование	Площадь, м <sup>2</sup>
2-й ЭТАЖ		
1	Тамбур	6,7
2	Прихожая	18,7
3	Гардеробная	9,9
4	Спальня	19,8
5	Спальня	19,8
6	Санузел	9,7
Общая площадь 2-го этажа:		84,6
Общая площадь дома:		213,5

						000-2018-AP		
						гр. Галицкий В.		
Зм.	Кіл.	Арк.	Док.	Підпис	Дата			
						Строительство индивидуального жилого дома по адресу: с. Ходосовка, ул. .... Киевской области		
						Стадія	Аркуш	Аркушів
						ПП	5	6
						ПЛАН 2-го ЭТАЖА		
						"Геокуполстрой"		