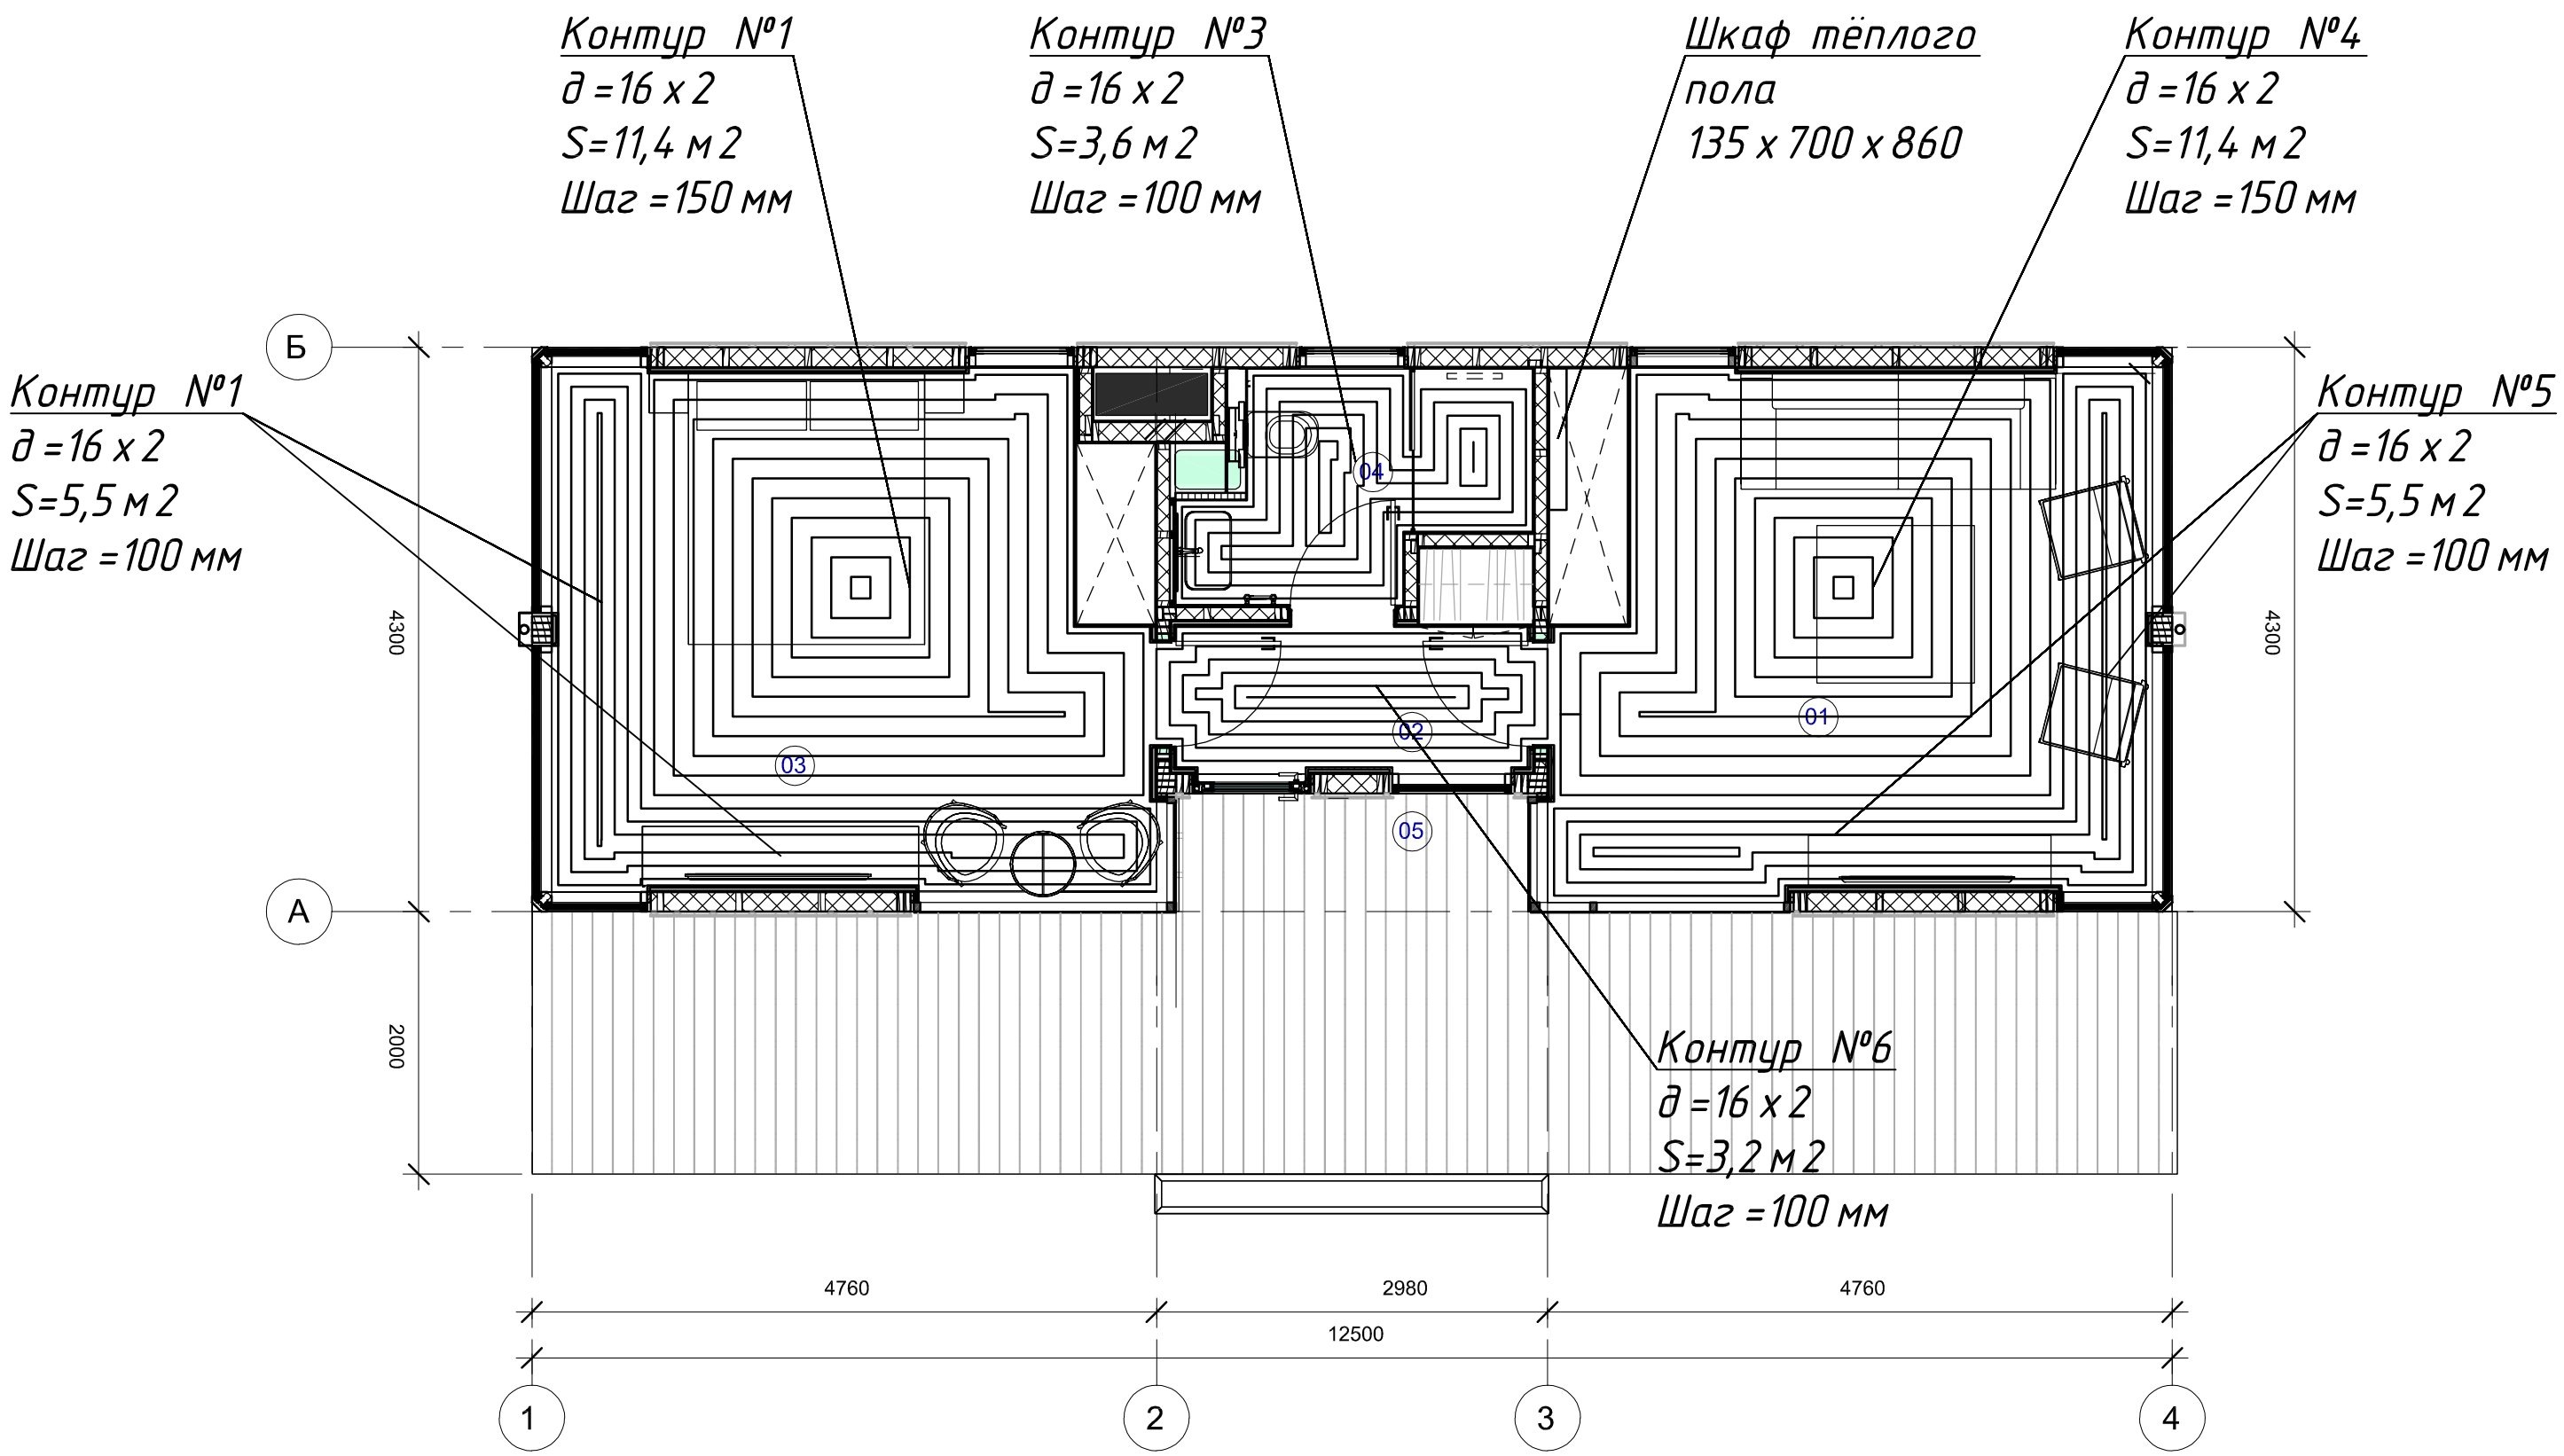

Согласовано:

Взам. инв. №

Подпись и дата

Инв. № подл.

Изм.	Колич.	Лист	№док.	Подпись	Дата
ГИП					
Розработал					
Проверил					

Система отопления

План дома.
Тёплые полы.

Стадия	Лист	Листов
РП	5	8

Формат А3