


Сценарій "День"
 (2 людини = 1 у спальні + 1 у кабінеті)
 Заг. обсяг повітря 120 м.куб
 Заг. пл. - 119,05 м.кв

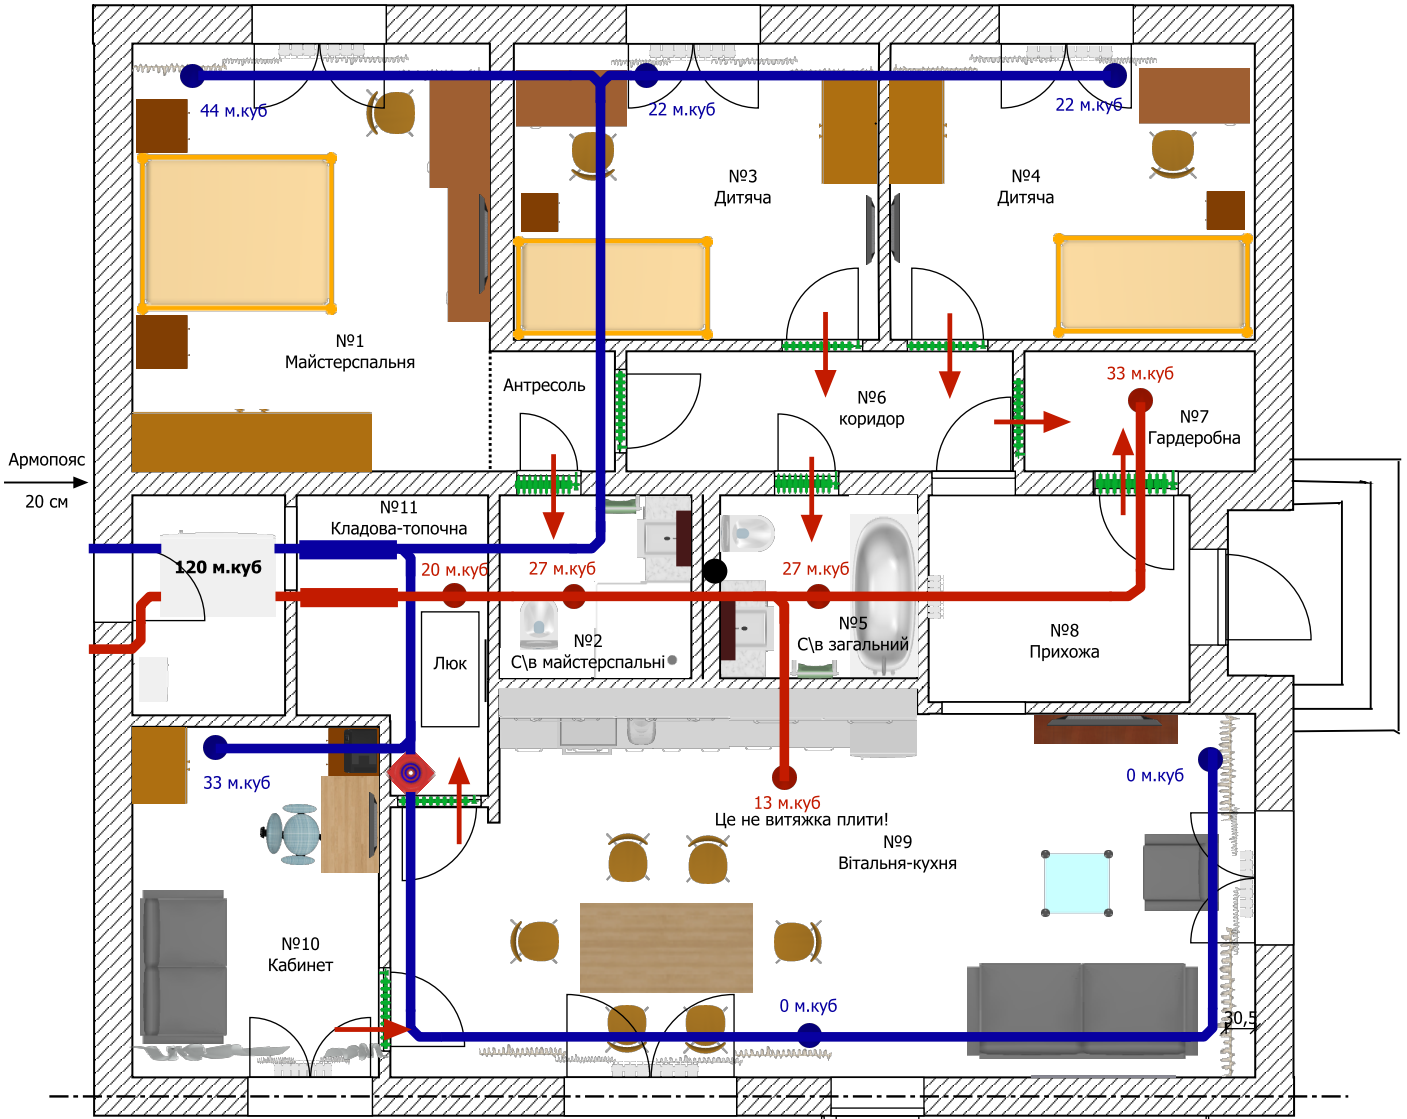

1

- - Приток
- - Витяжка
- ▬ - Глушник приток
- ▬ - Глушник витяжка
- 40 м.куб - Обсяг повітря (витяжка)
- 40 м.куб - Обсяг повітря (приток)
- - Анемостати (приток та витяжка)
- ➔ - Рух відпрацьованого повітря через переток
- ⋯ - Переток
- ⊕ - Регульвана заслінка (у даному сценарії зачинена)