


Сценарій "Ніч"
 (4 людини = 2 у мастерспальні + по 1 у дитячих)
 Заг. обсяг повітря 180 м.куб
 Заг. пл. - 119,05 м.кв

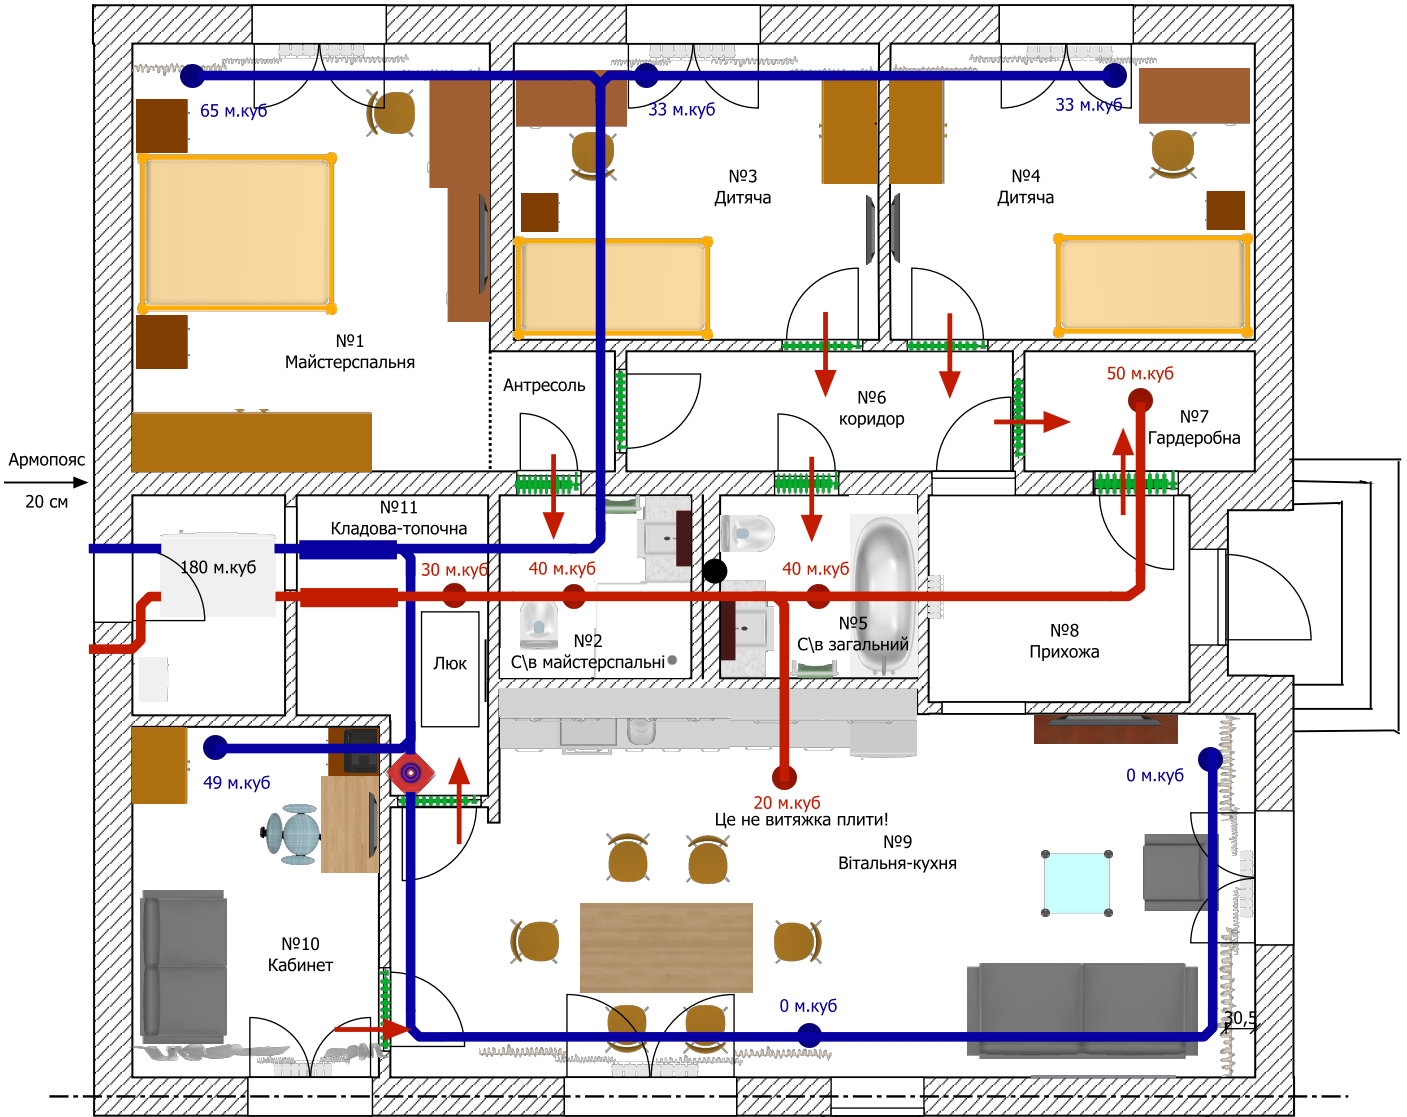

1

- - Приток
- - Витяжка
- ▬ - Глушник приток
- ▬ - Глушник витяжка
- 40 м.куб - Обсяг повітря (витяжка)
- 40 м.куб - Обсяг повітря (приток)
- - Анемостати (приток та витяжка)
- - Рух відпрацьованого повітря через переток
- - - - Переток
- ⬇ - Регульвана заслінка (у даному сценарії зачинена)