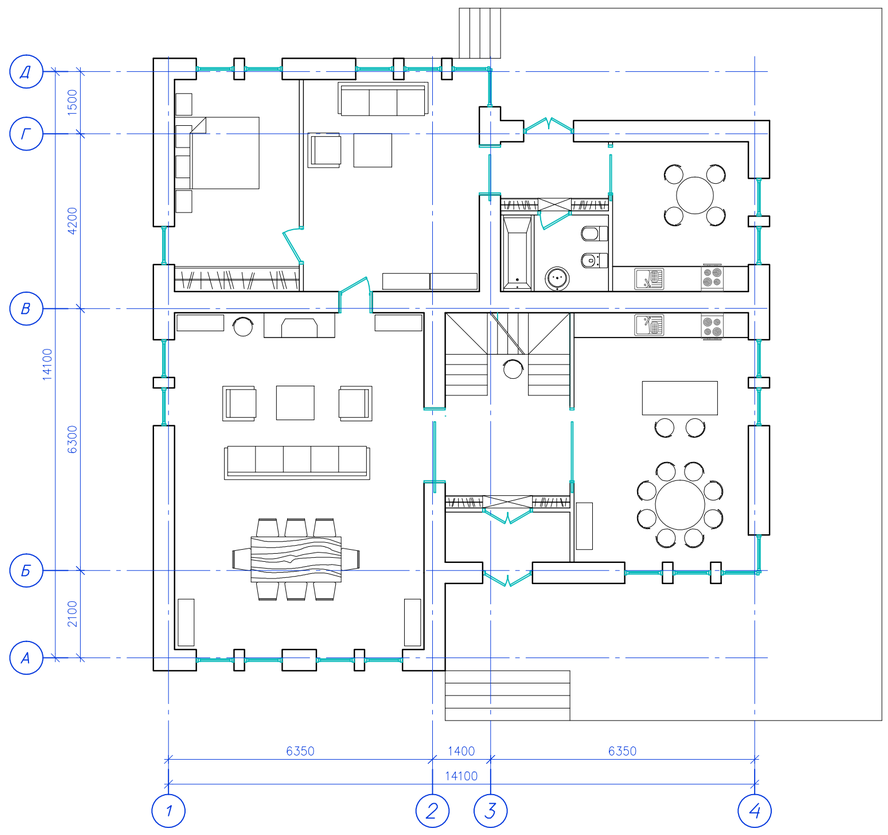

						2008	560-1		АР
						Жилой дом по улице Червоногвардейского района города Макеевки			
Изм.	Кол.уч.	Лист	N° док.	Подпись	Дата		Стадия	Лист	Листов
ГАП		Кожин					рп	4	
Разработ.		Кожин							
Проверил		Куклашев				План 1 этажа с расстановкой мебели	СПД Кожин лицензия N°		
Н.контр.		Кожин							

СОГЛАСОВАНО

Взам. инв.N

Подпись и дата

Инв.N подл.

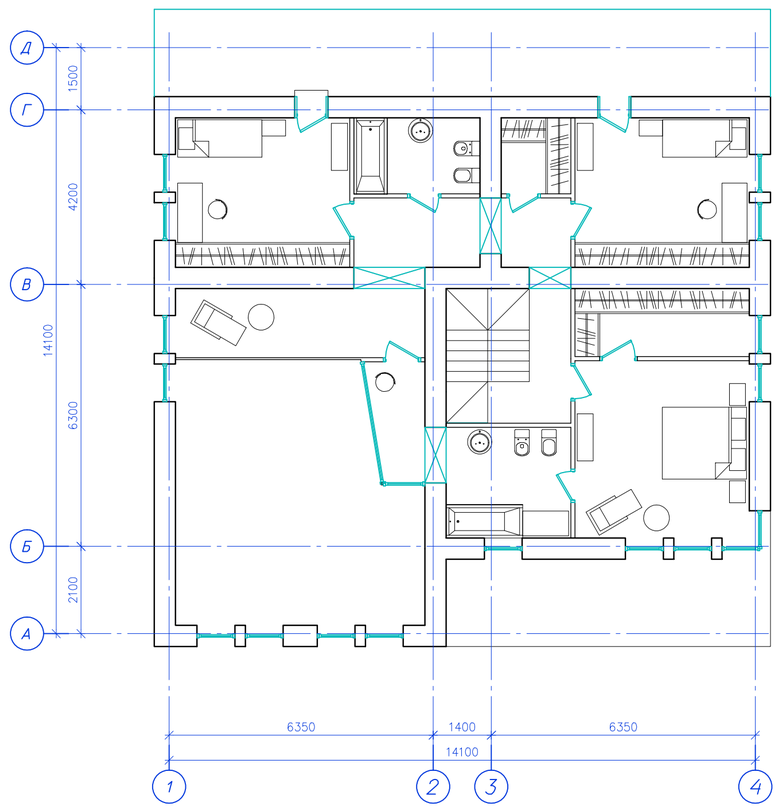

						2008	560-1		АР
						Жилой дом по улице Червоногвардейского района города Макеевки			
Изм.	Кол.уч.	Лист	N° док.	Подпись	Дата		Стадия	Лист	Листов
ГАП		Кожин					рп	5	
Разработ.		Кожин							
Проверил		Куклашев				План мансардного этажа с расстановкой мебели	СПД Кожин лицензия N°		
Н.контр.		Кожин							

СОГЛАСОВАНО

Взам. инв.N

Подпись и дата

Инв.N подл.

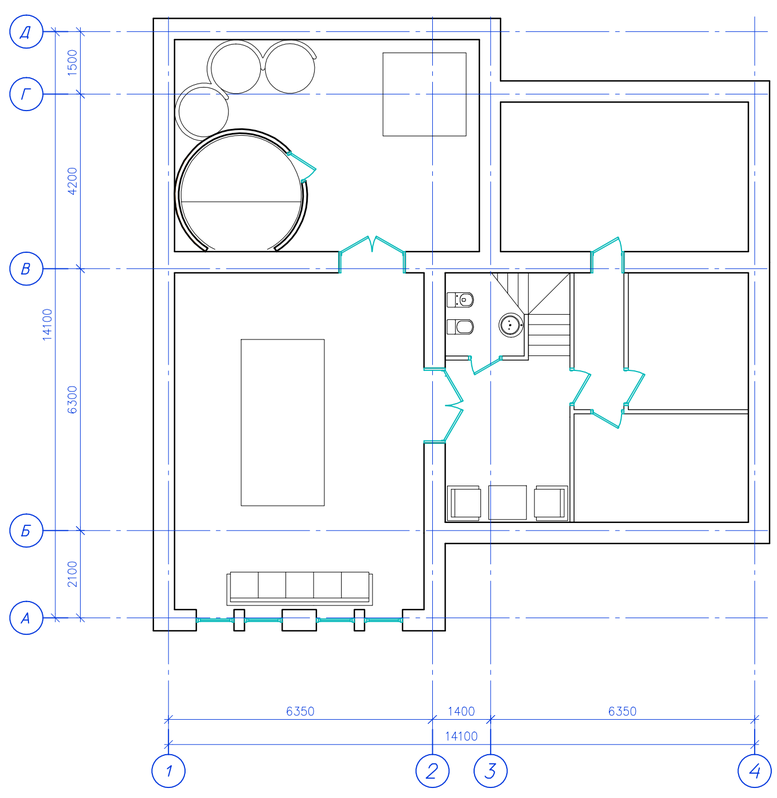

						2008	560-1		АР
						Жилой дом по улице Червоногвардейского района города Макеевки			
Изм.	Кол.уч.	Лист	N° док.	Подпись	Дата		Стадия	Лист	Листов
ГАП		Кожин					рп	3	
Разработ.		Кожин							
Проверил		Куклашев				План подвала с расстановкой мебели	СПД Кожин лицензия N°		
Н.контр.		Кожин							

СОГЛАСОВАНО

Взам. инв.N

Подпись и дата

Инв.N подл.