


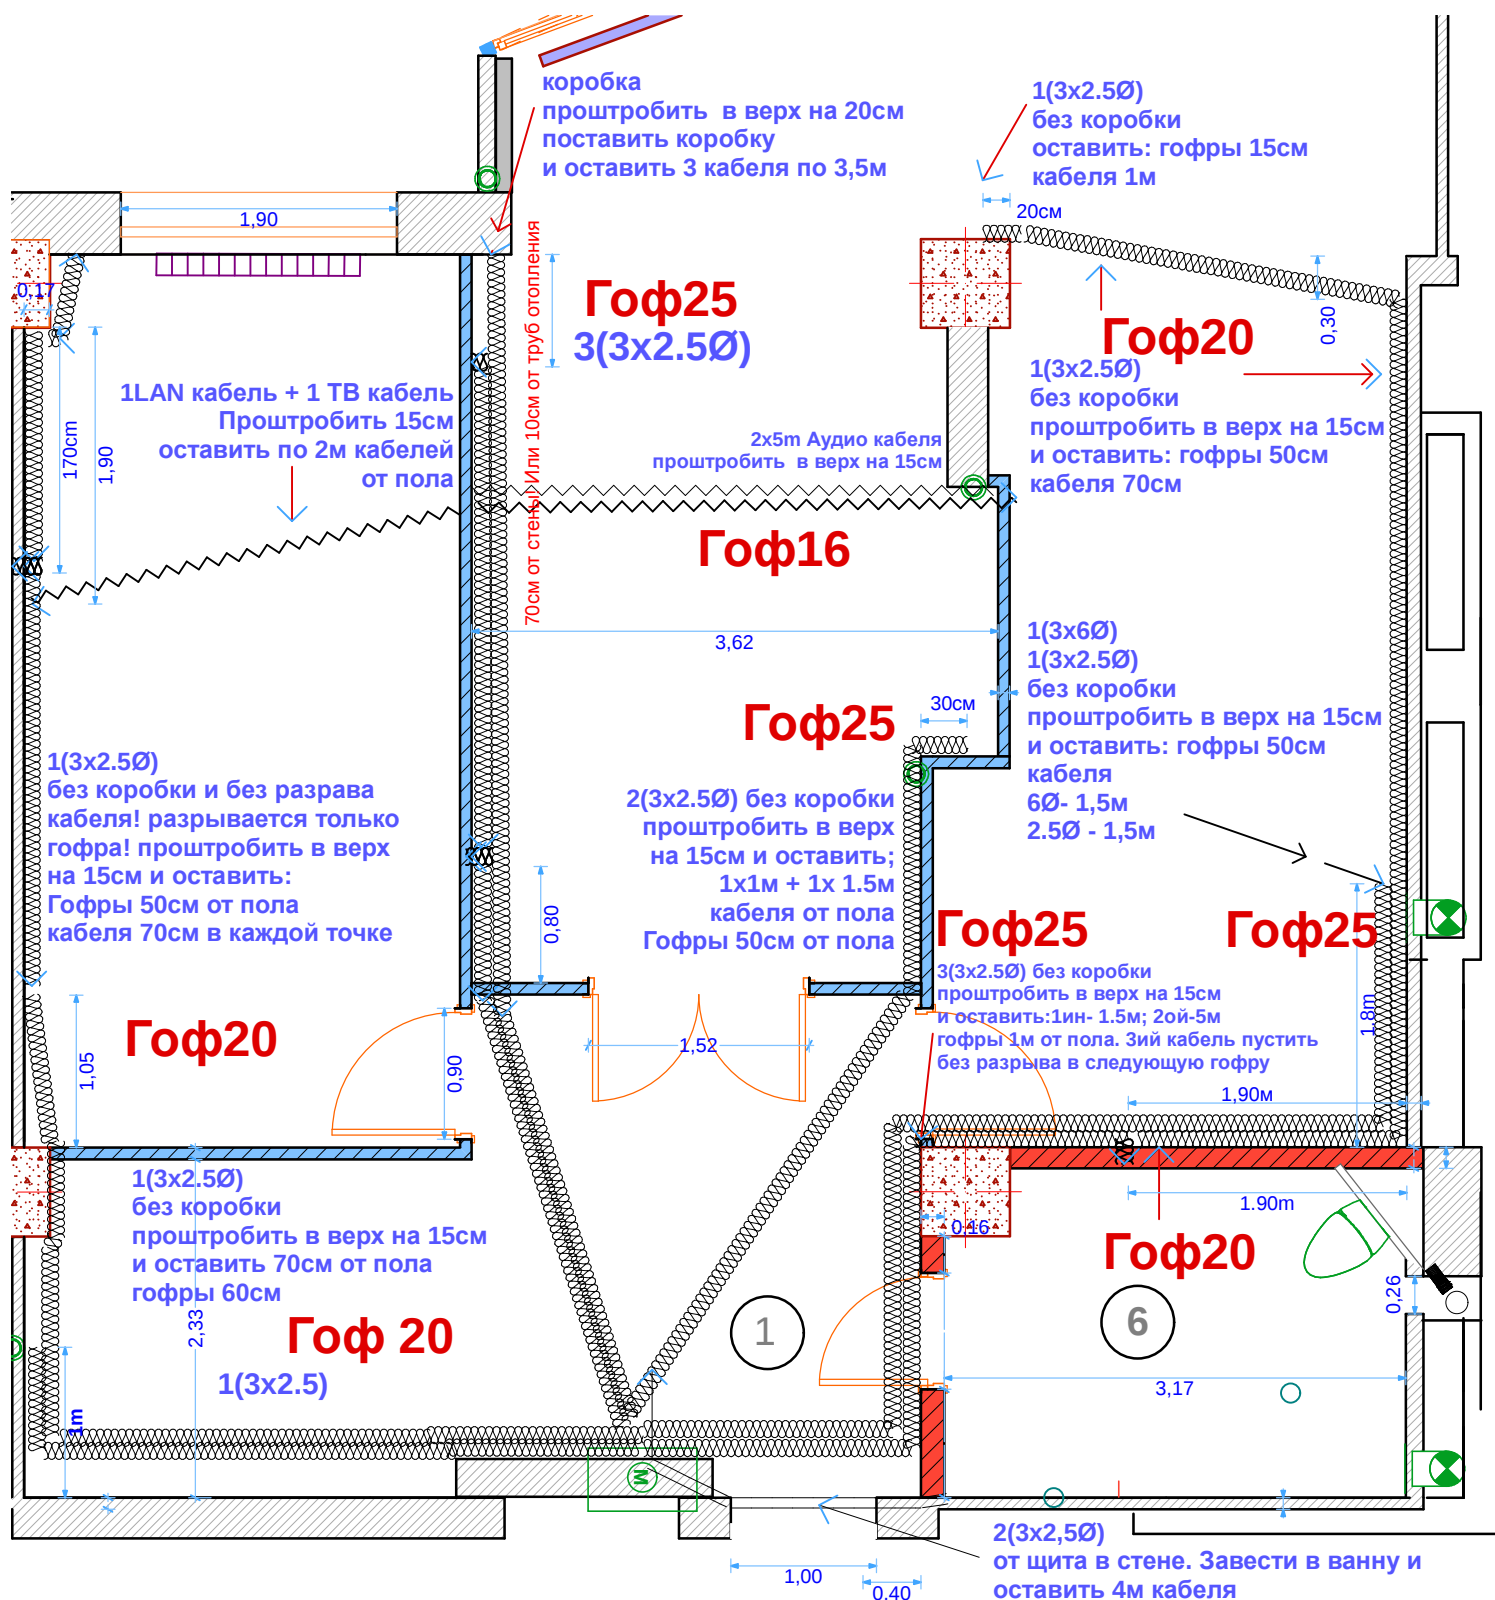

Гофры заходят в щиток.

Гофры промаркировать в щите.

Проводка освещения будет идти по потолку.

Первым укладывается пустая гофра и обрезается по необходимой длине.

Потом заводиться кабель и производится укладка по периметру.

Гофры закрепить к полу.