46 – 43

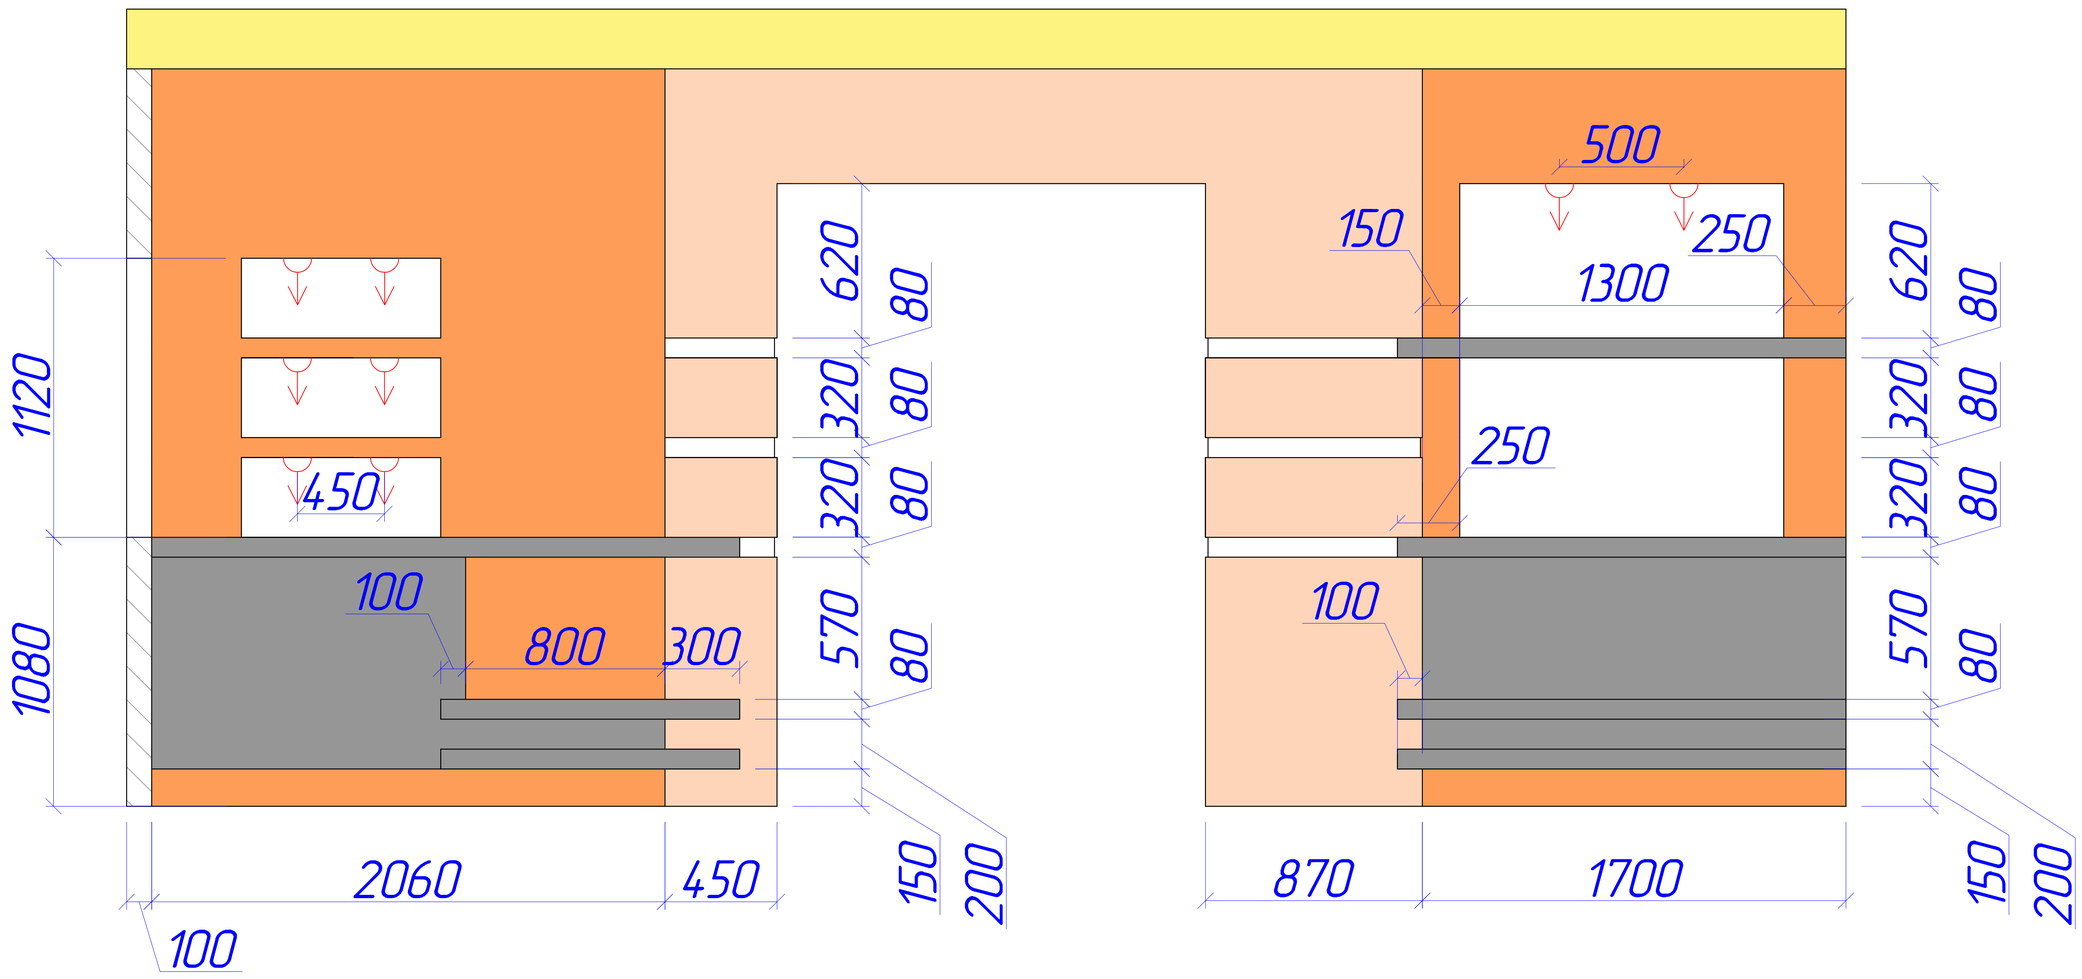

45 – 46

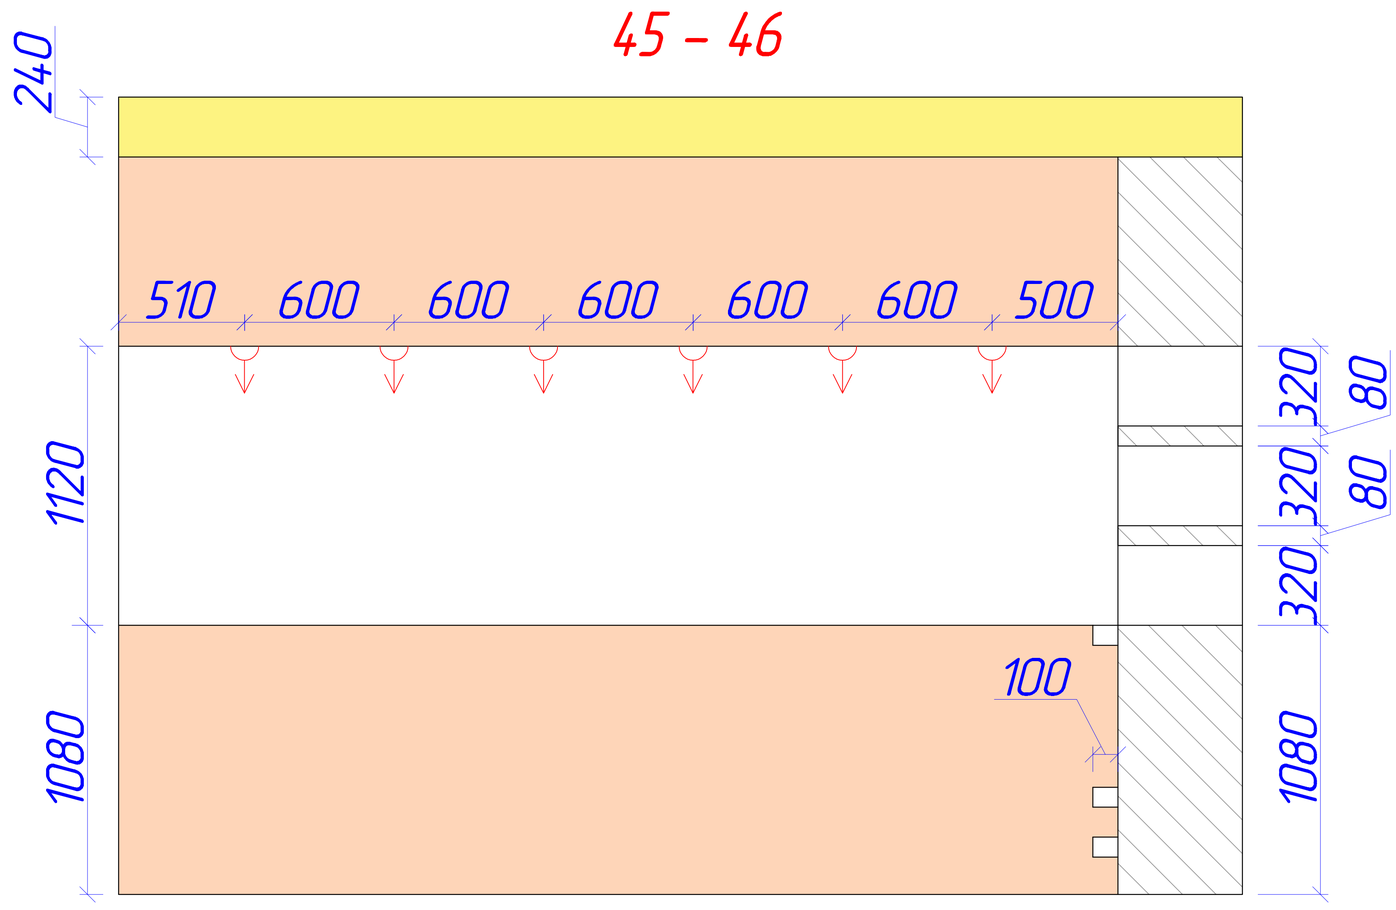

Условные обозначения

- гипсокартонные конструкции
- мрамор
- г/к потолочные конструкции
- источник освещения

					2010			
					М 1:60			
						с. Петрушки		
Изм.	Кол-во	Лист.	№ док.	Подпись	Дата			
						Стадия	Лист	Листов
						Р	16	44
Разработал					23.07	Развертки гостиной	мастерская дизайна Александры Покровской	
Рук. проекта					23.07			
Проверил					23.07			