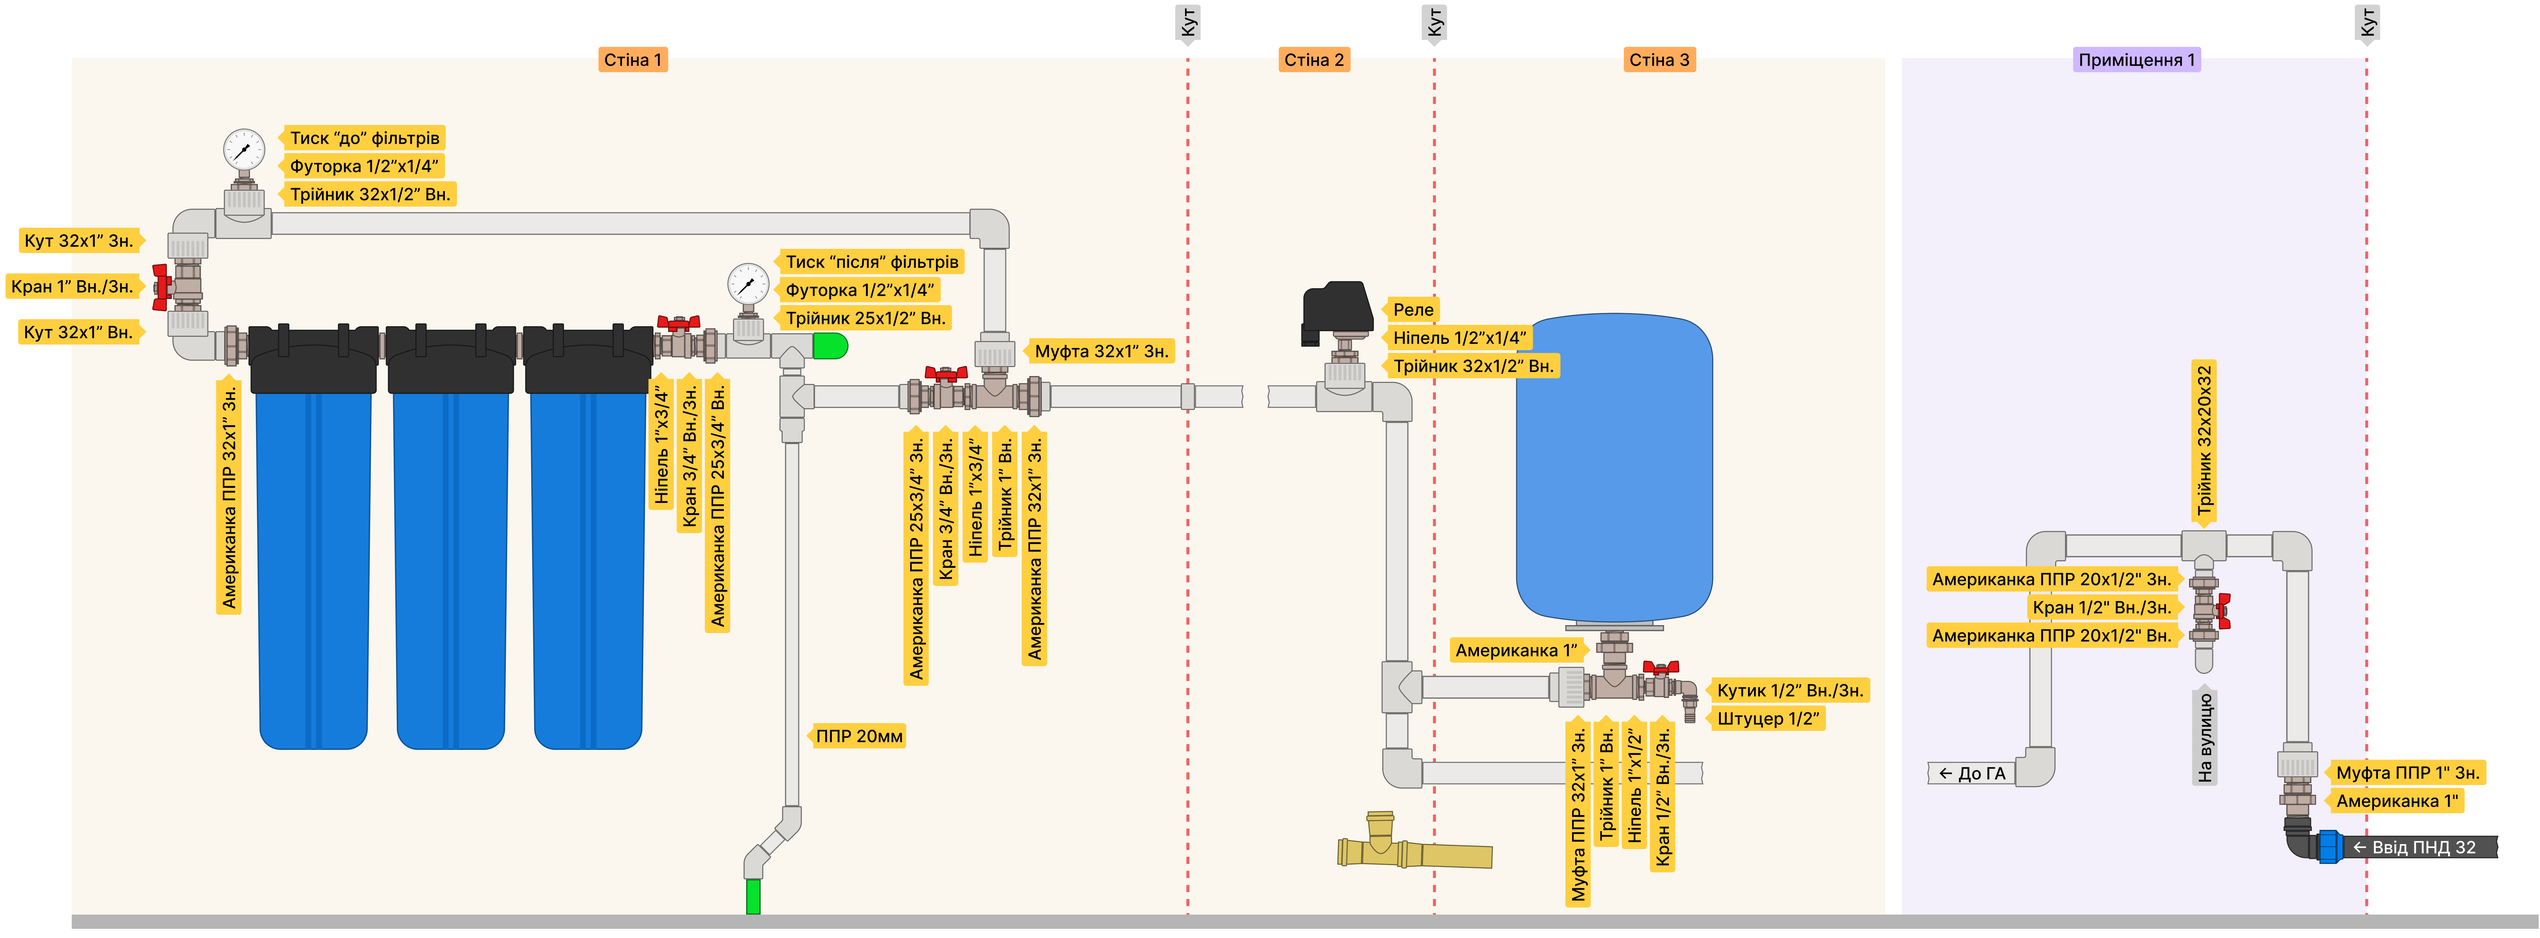
Стіна 1
Кут
Стіна 2
Кут
Стіна 3
Приміщення 1
Кут
Тиск "до" фільтрів
Футорка 1/2"x1/4"
Трійник 32x1/2" Вн.
Кут 32x1" Зн.
Кран 1" Вн./Зн.
Кут 32x1" Вн.
Американка ППР 32x1" Зн.
Тиск "після" фільтрів
Футорка 1/2"x1/4"
Трійник 25x1/2" Вн.
Ніпель 1"x3/4"
Кран 3/4" Вн./Зн.
Американка ППР 25x3/4" Вн.
Муфта 32x1" Зн.
Американка ППР 25x3/4" Зн.
Кран 3/4" Вн./Зн.
Ніпель 1"x3/4"
Трійник 1" Вн.
Американка ППР 32x1" Зн.
ППР 20мм
Реле
Ніпель 1/2"x1/4"
Трійник 32x1/2" Вн.
Американка 1"
Кутик 1/2" Вн./Зн.
Штуцер 1/2"
Муфта ППР 32x1" Зн.
Трійник 1" Вн.
Ніпель 1"x1/2"
Кран 1/2" Вн./Зн.
Трійник 32x20x32
Американка ППР 20x1/2" Зн.
Кран 1/2" Вн./Зн.
Американка ППР 20x1/2" Вн.
← До ГА
На вулицю
Муфта ППР 1" Зн.
Американка 1"
← Ввід ПНД 32