


обмерный чертеж существующей планировки, 1 этаж
м 1:100

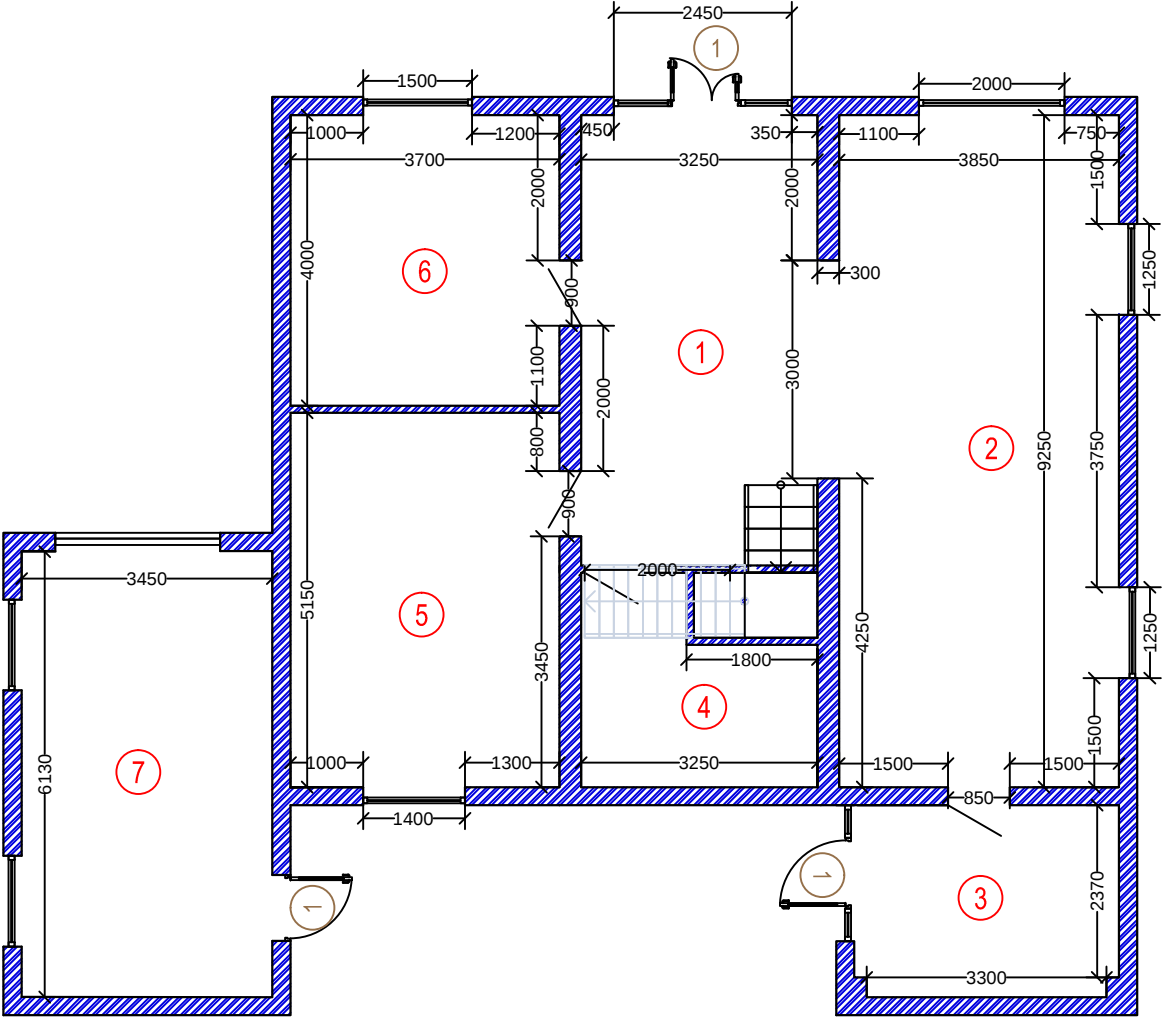

Экспликация помещений

Номер помещения	Наименование	Площадь, м²	Кат.* помещения
1	холл	20.1	
2	гостиная	35.5	
3	кухня	9.7	
4	сан-узел	7.7	
5	спальня	19.0	
6	кабинет	14.8	
7	гараж	21.0	

						РАЗУМОВКА			
Изм.	Кол.уч.	Лист	Ндок.	Подпись	Дата				
					10.10	обмерный чертеж	Стадия	Лист	Листов
ГАП					10.10		Р	1	
ГИП					10.10				
Разработал	----				10.10	размеры помещений			
Проверил					10.10				
					10.10				