


планировка с расстановкой мебели и оборудования, 1 этаж
м 1:100

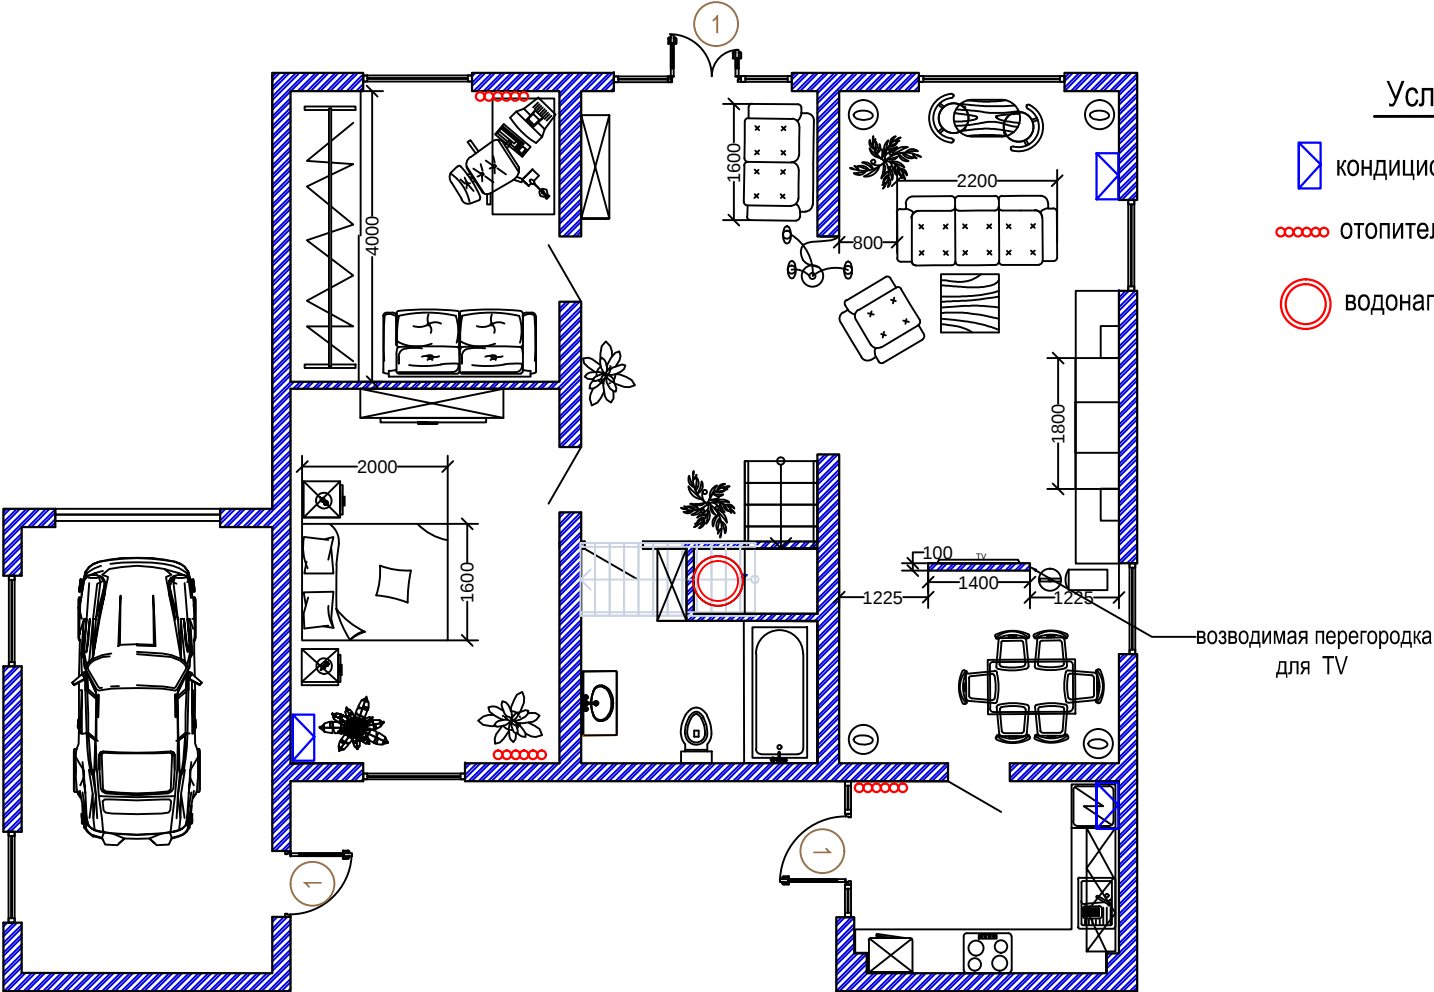

Условные обозначения

- кондиционер(сплит-система)
- отопительные приборы
- водонагреватель

						РАЗУМОВКА			
Изм.	Кол.уч.	Лист	Ндок.	Подпись	Дата				
					10.10	1 этаж	Стадия	Лист	Листов
ГАП					10.10		Р	2	
ГИП					10.10				
Разработал		----			10.10	планировка с расстановкой мебели и оборудования			
Проверил					10.10				
					10.10				