



План першого поверху на відм. 0.000. Експлікація приміщень

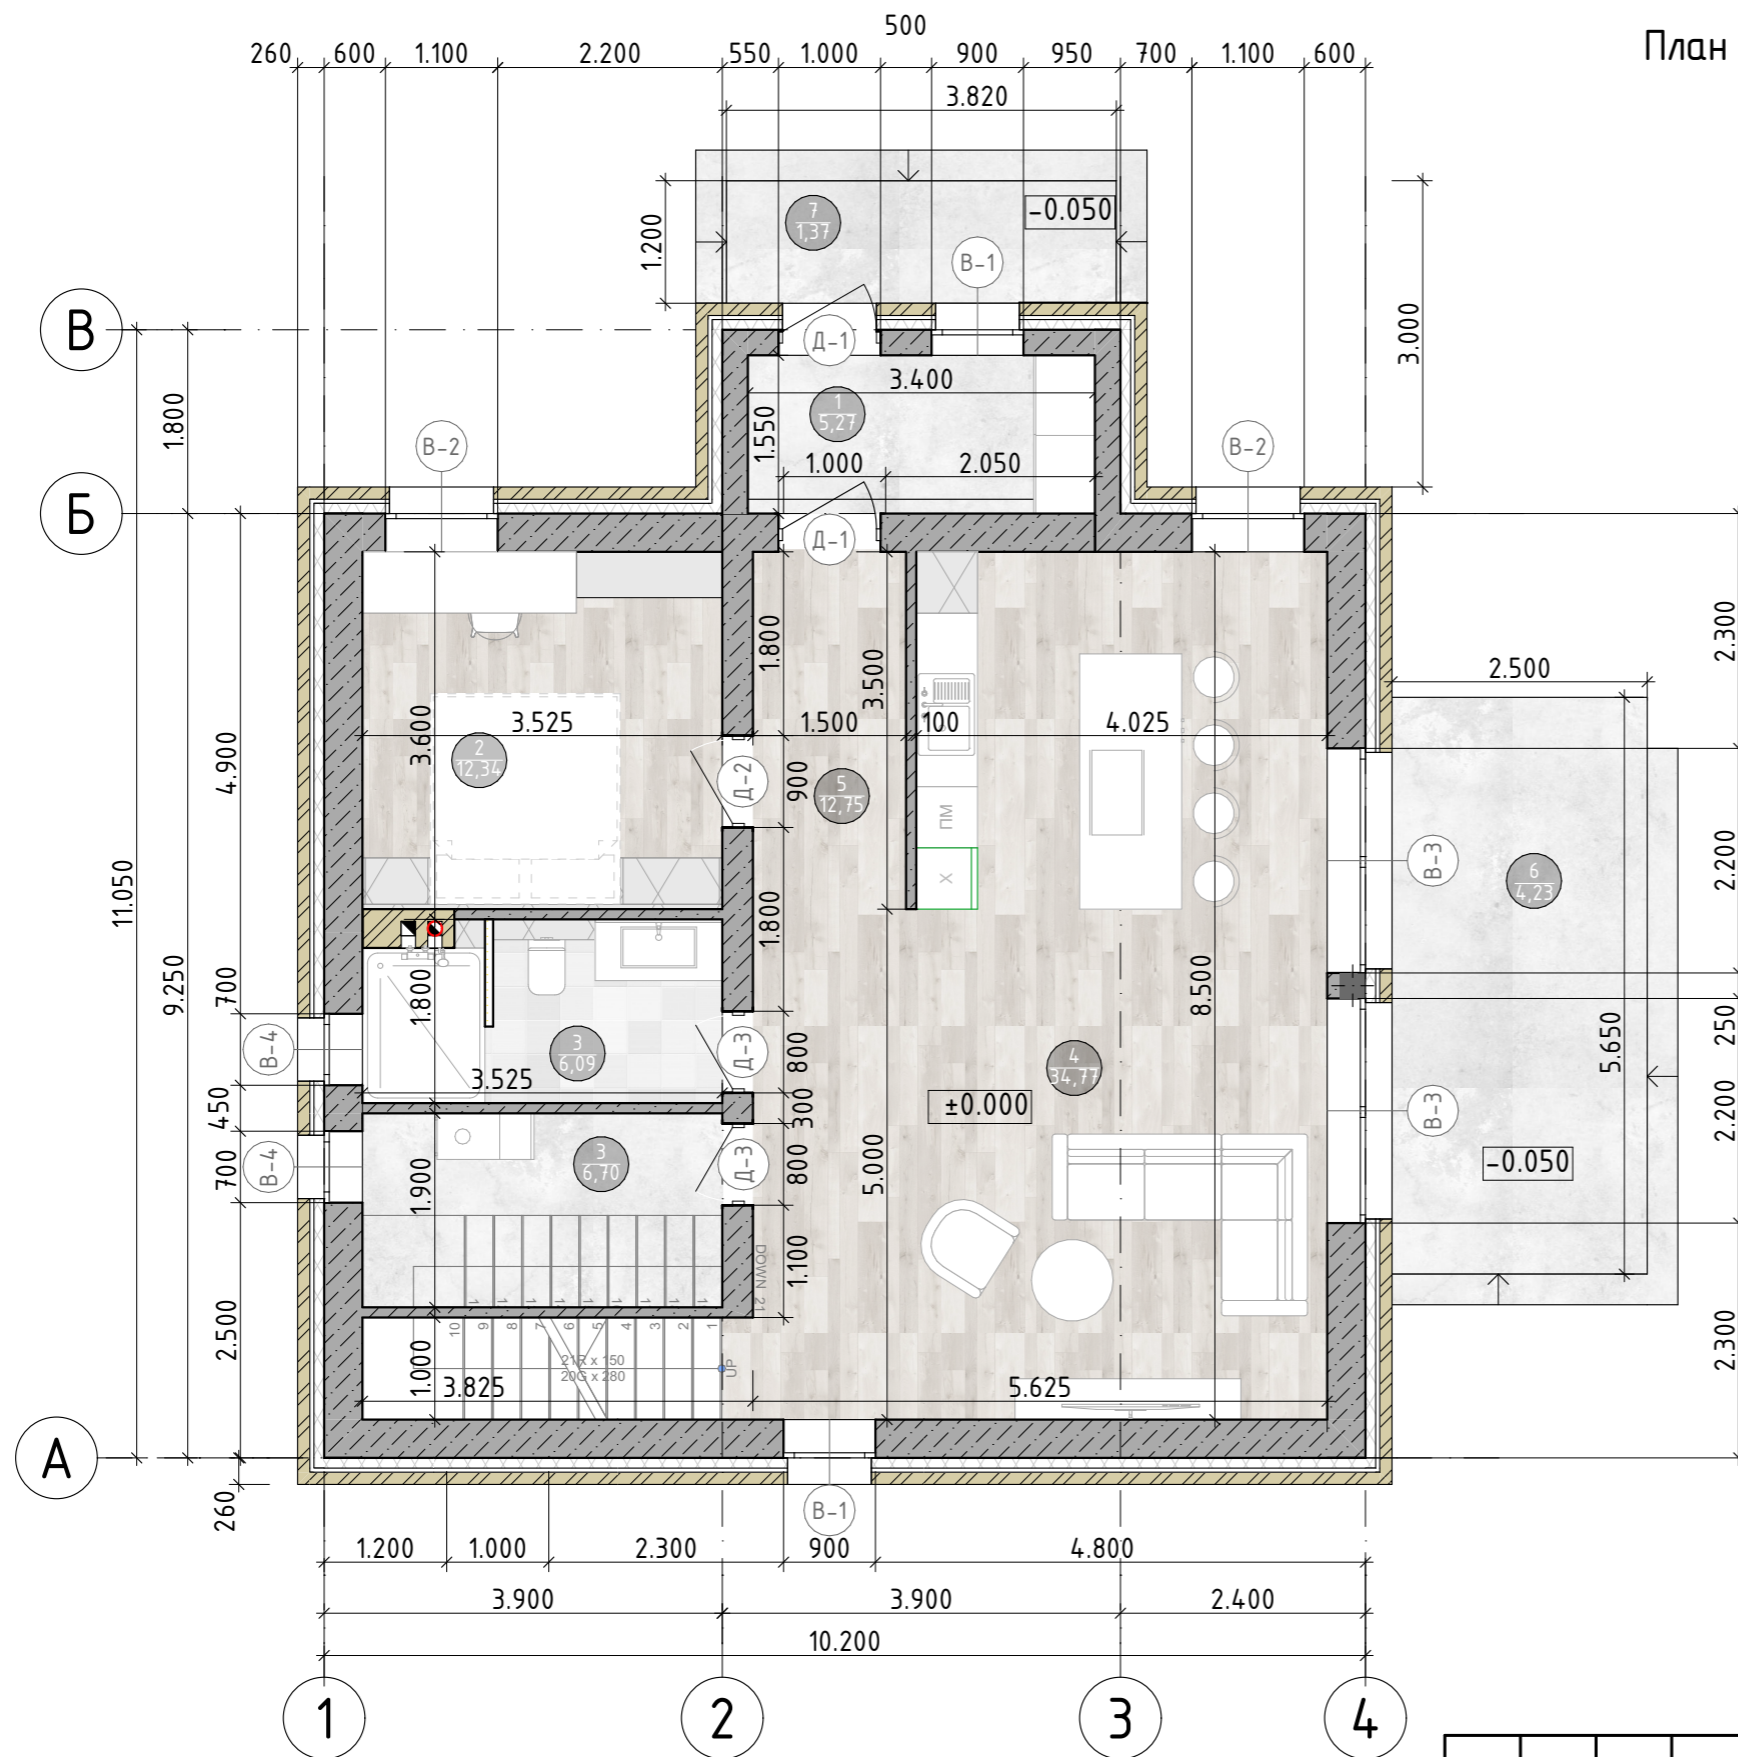

Експлікація приміщень 1-го поверху

№	Найменування	Площа
1	Передпокії	5,27
2	Кабінет	12,34
3	Санвузол	6,09
3	Тех. приміщення	6,70
4	Вітальня/ Кухня-студія	34,77
5	Хол	12,75
6	Тераса	4,23
7	Ганок	1,37
Загальна площа:		83,52 м <sup>2</sup>

Формат А3	Копіював	Погоджено:
Інв. № орг.	Інв. № зам.	Інв. №
Інв. № орг.	Підпис і дата	

						218-23.01.2022 - АР		
						Київська обл., Вишгородський район		
Змін.	К. уч.	Аркуш	№ Док.	Підпис	Дата			
						Індивідуальний житловий будинок		
						Стадія	Аркуш	Аркушів
						РП	4	17
						План першого поверху на відм. ±0.000 Експлікація приміщень		
						 УКРКОТТЕДЖ СТРОИТЕЛЬНАЯ КОМПАНИЯ		