



План другого поверху на відм. +3.160 Експлікація приміщень

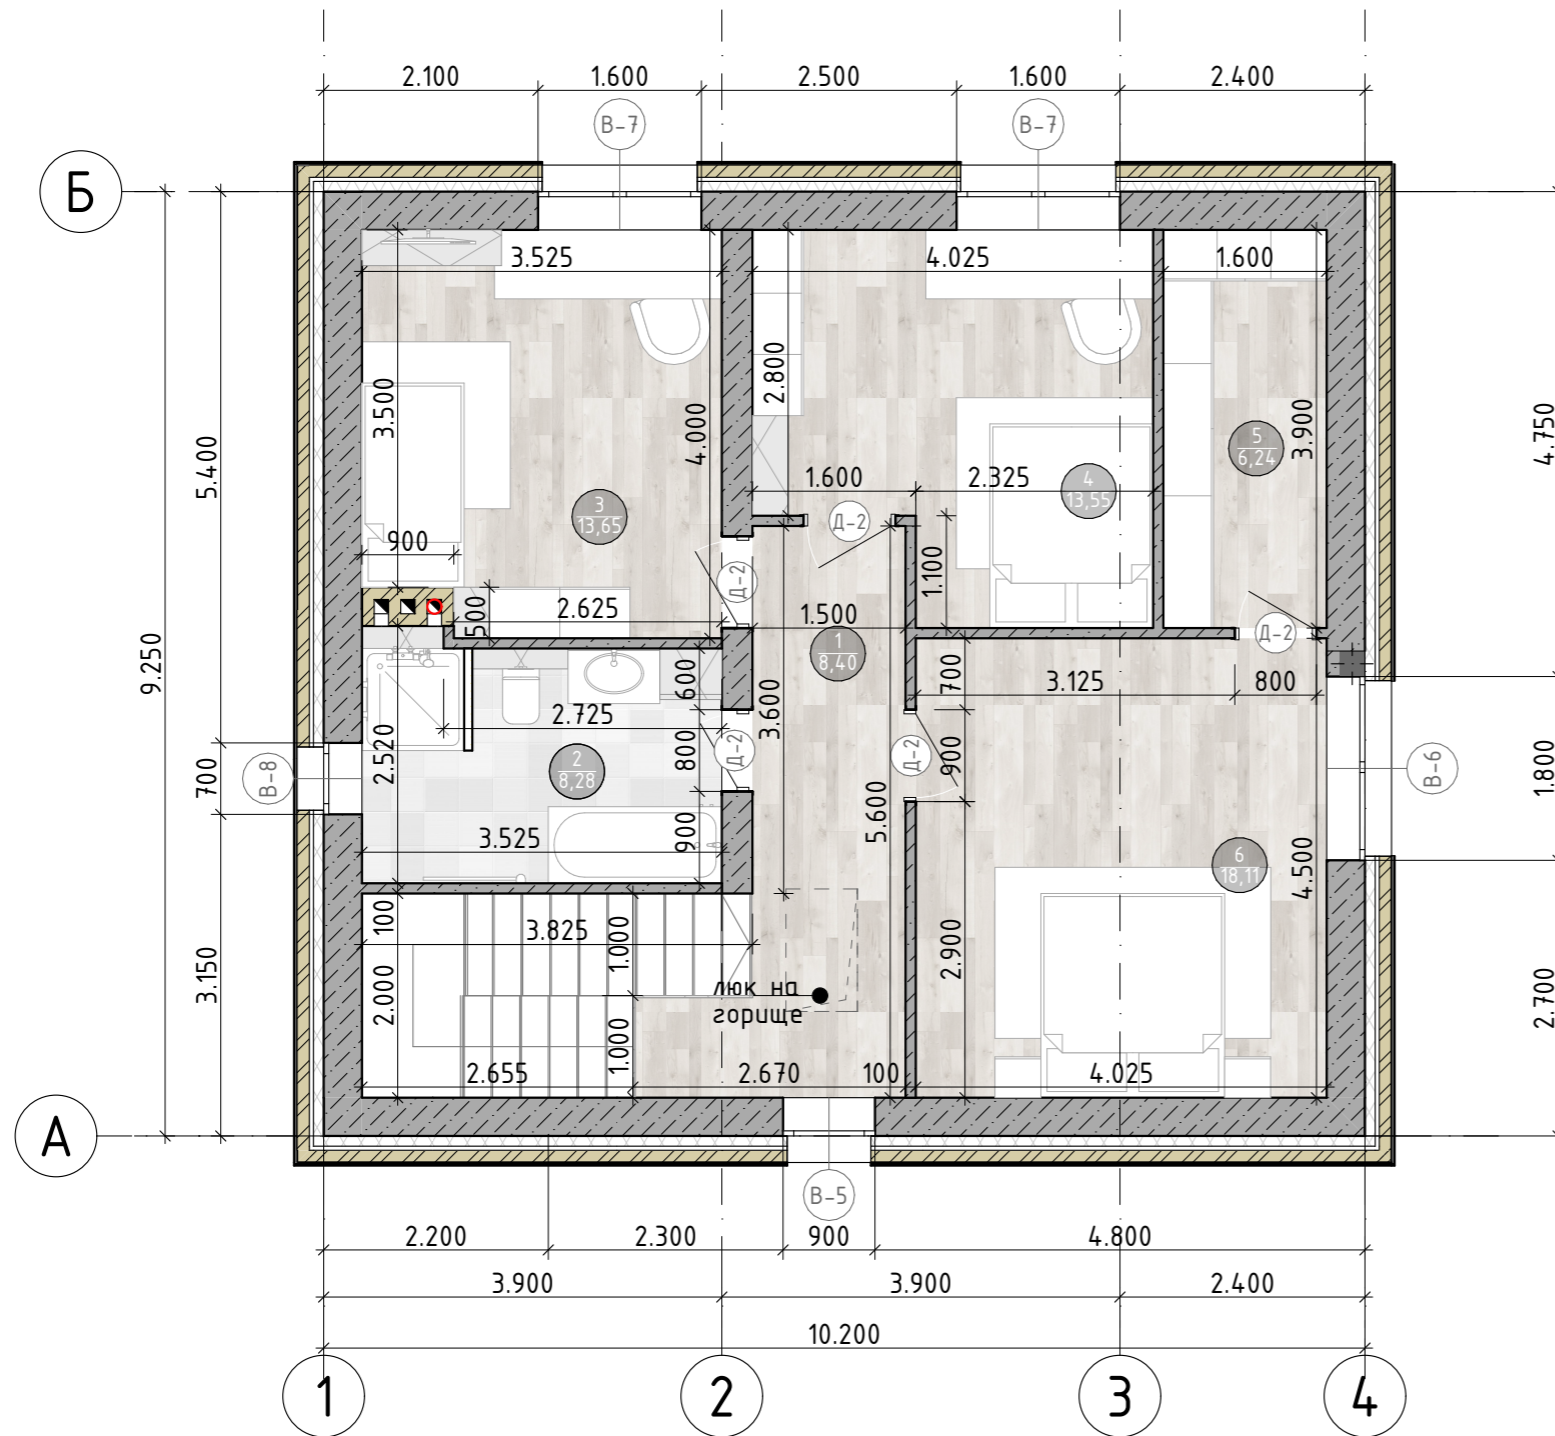

Експлікація приміщень 2-го поверху

№	Найменування	Площа
1	Хол	8,40
2	Санвузол	8,28
3	Спальня	13,65
4	Спальня	13,55
5	Гардероб	6,24
6	Спальня	18,11
Загальна площа:		68,23 м ²

Формат А3	Копіював	Погоджено:
Інв. № орг.	Зам. Інв. №	
Інв. № орг.	Підпис і дата	

						218-23.01.2022 - АР			
						Київська обл., Вишгородський район			
Змін.	К. уч.	Аркуш	№ Док.	Підпис	Дата	Індивідуальний житловий будинок	Стадія	Аркуш	Аркушів
							РП	5	17
	Креслив	Сплавська				План другого поверху на відм. +3.560 Експлікація приміщень			
	Перевірів	Мовчан							
	Н. контроль								