


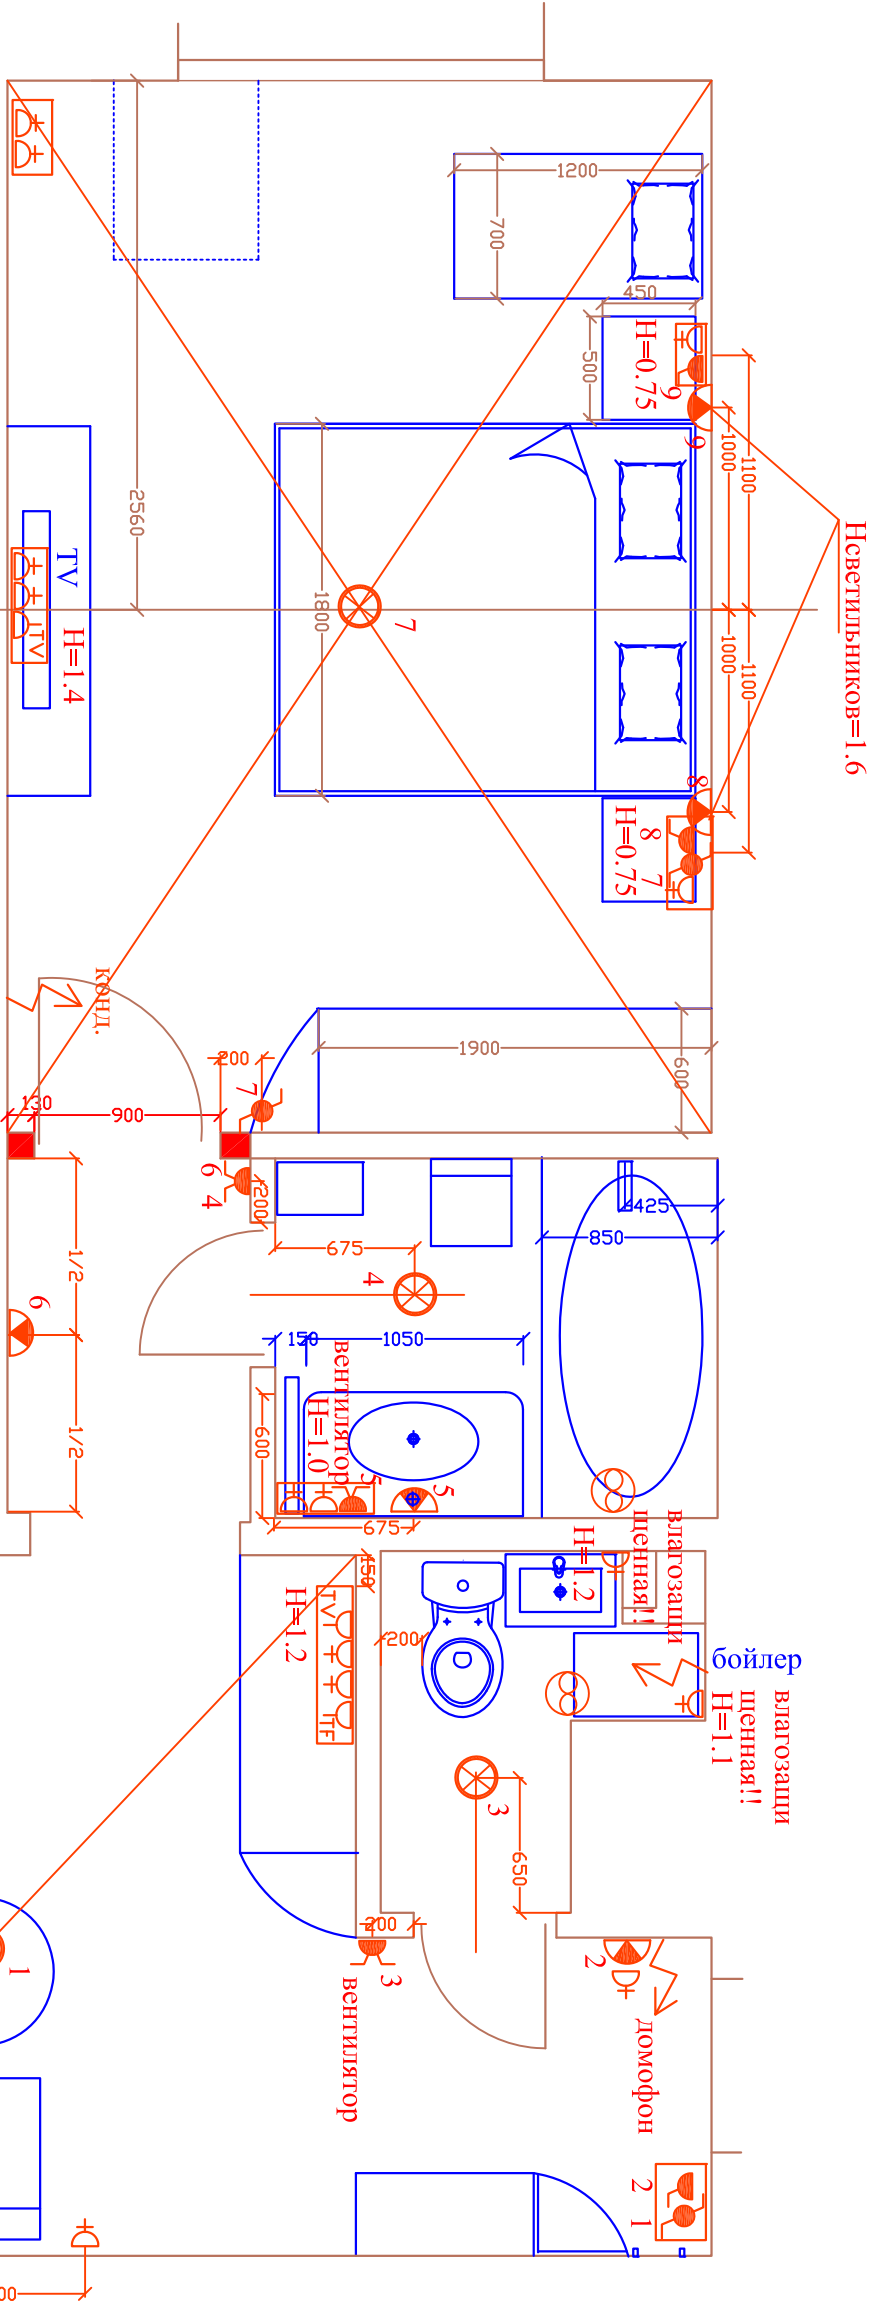

УСЛОВНЫЕ ОБОЗНАЧЕНИЯ

- Включатель проходной
- Включатель одноклавишный
- Включатель двухклавишный
- Регулятор теплого пола
- Розетка телевизионная
- Розетка телефонная
- Розетка
- Вывод электропровода
- Светильник настенный
- Светильник потолочный
- Вентилятор

Включатели выполнить на высоте 0,9м от уровня чистого пола /если нет других указаний/

Светильники настенные выполнить на высоте 1,8м от уровня чистого пола /если нет других указаний/

Розетки выполнить на высоте 0,25м от уровня чистого пола/если нет других указаний/

