



			Погоджено		
Інв. № ориг.	Підпис і дата	Замін. інв. №	Гол. конструктор		
			Гол. інж. ВК		
			Гол. інж. ОВ		

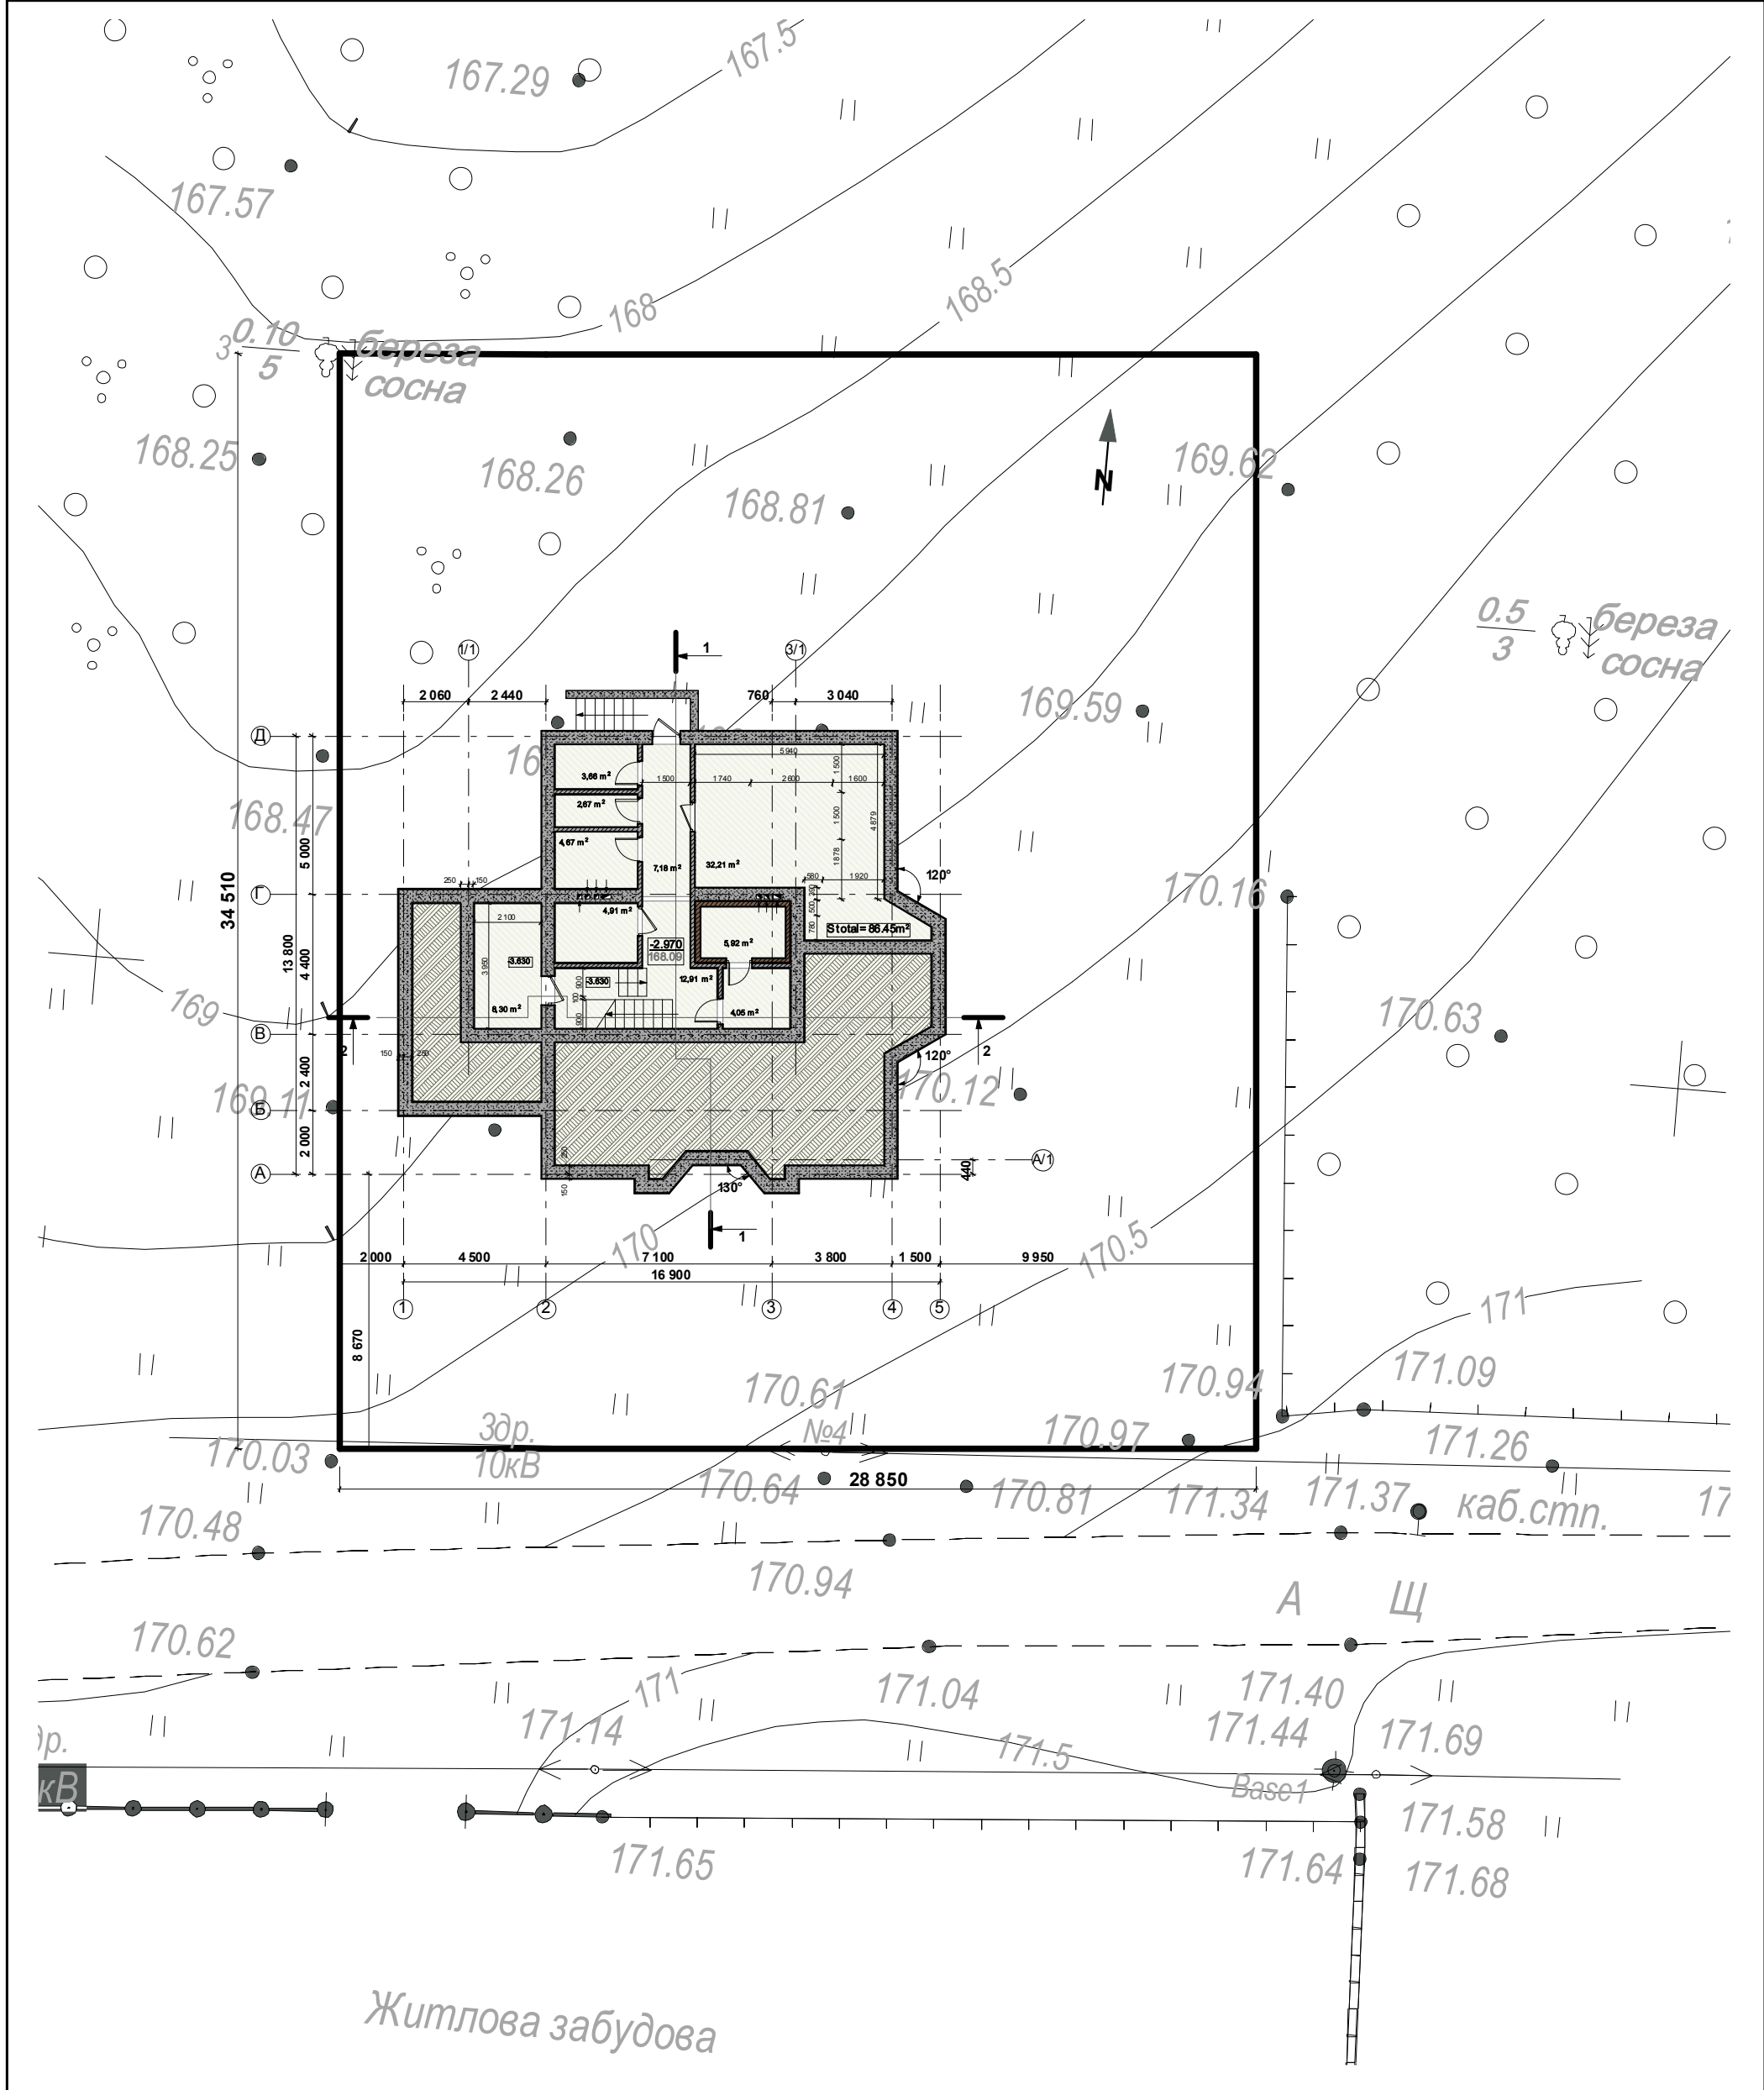


						АР			
						Проект будинку в житловому масиві "Дідовиця", Вишгородської міськради, Київської області			
Зміни	Кілк.	Аркуш	№ док.	Підпис	Дата	Житловий будинок в масиві "Дідовиця"	Стадія	Аркуш	Аркушів
Кер. майстерні					09.10		ЕП		
ГАП					09.10	План підвального приміщення Розташування будинку на ділянці Мірило 1:200			
ГІП					09.10				
Керівник групи					09.10				
Перевірів		Бегас Ю.П.			09.10				
Розробив		Черепушко О.В.			09.10				

			Погоджено		
Інв. № ориг.	Підпис і дата	Замін. інв.№	Гол. конструктор		
			Гол. інж. ВК		
			Гол. інж. ОВ		

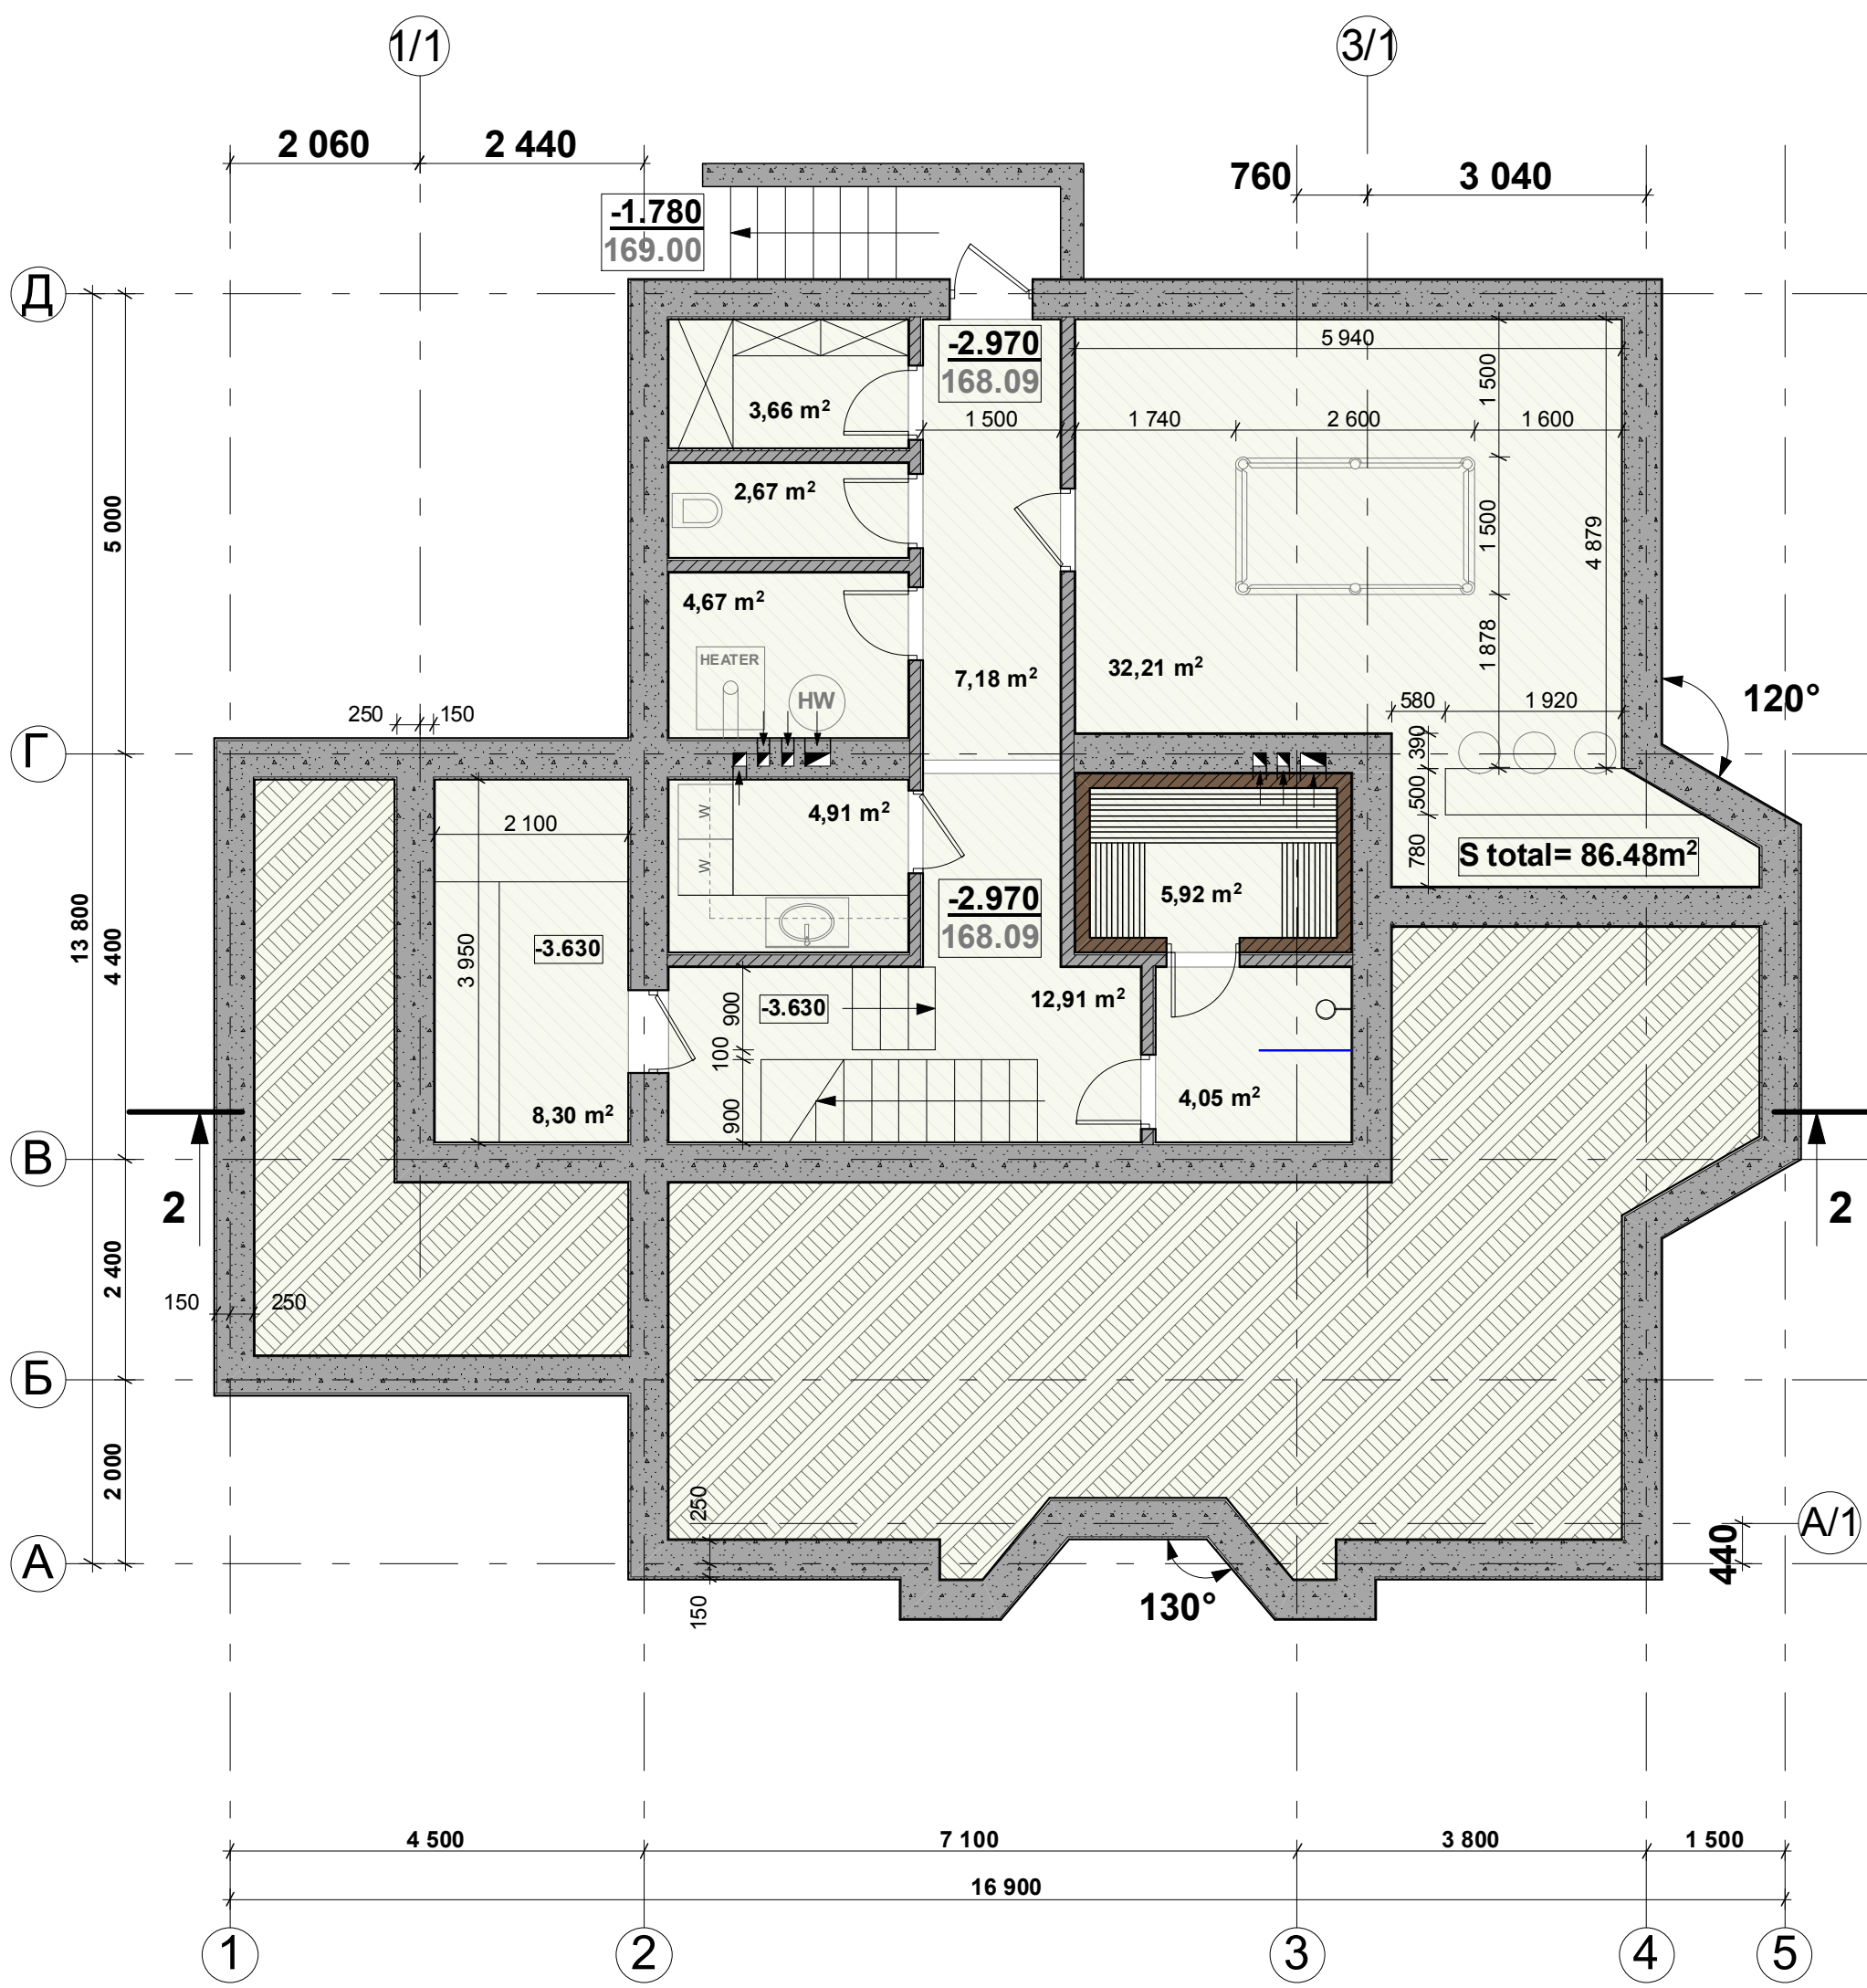


						АР			
						Проект будинку в житловому масиві "Дідовиця", Вишгородської міськради, Київської області			
Зміни	Кілк.	Аркуш	Недок.	Підпис	Дата	Житловий будинок в масиві "Дідовиця"	Стадія	Аркуш	Аркушів
Кер. майстерні					09.10		ЕП		
ГАП					09.10	План підвального приміщення Масштаб 1:75			
ГИП					09.10				
Керівник групи					09.10				
Перевірив		Бегас Ю.П.			09.10				
Розробив		Черепушко О.В.			09.10				

			Погоджено		
Інв. № ориг.	Підпис і дата	Замін. інв.№	Гол. конструктор		
			Гол. інж. ВК		
			Гол. інж. ОВ		

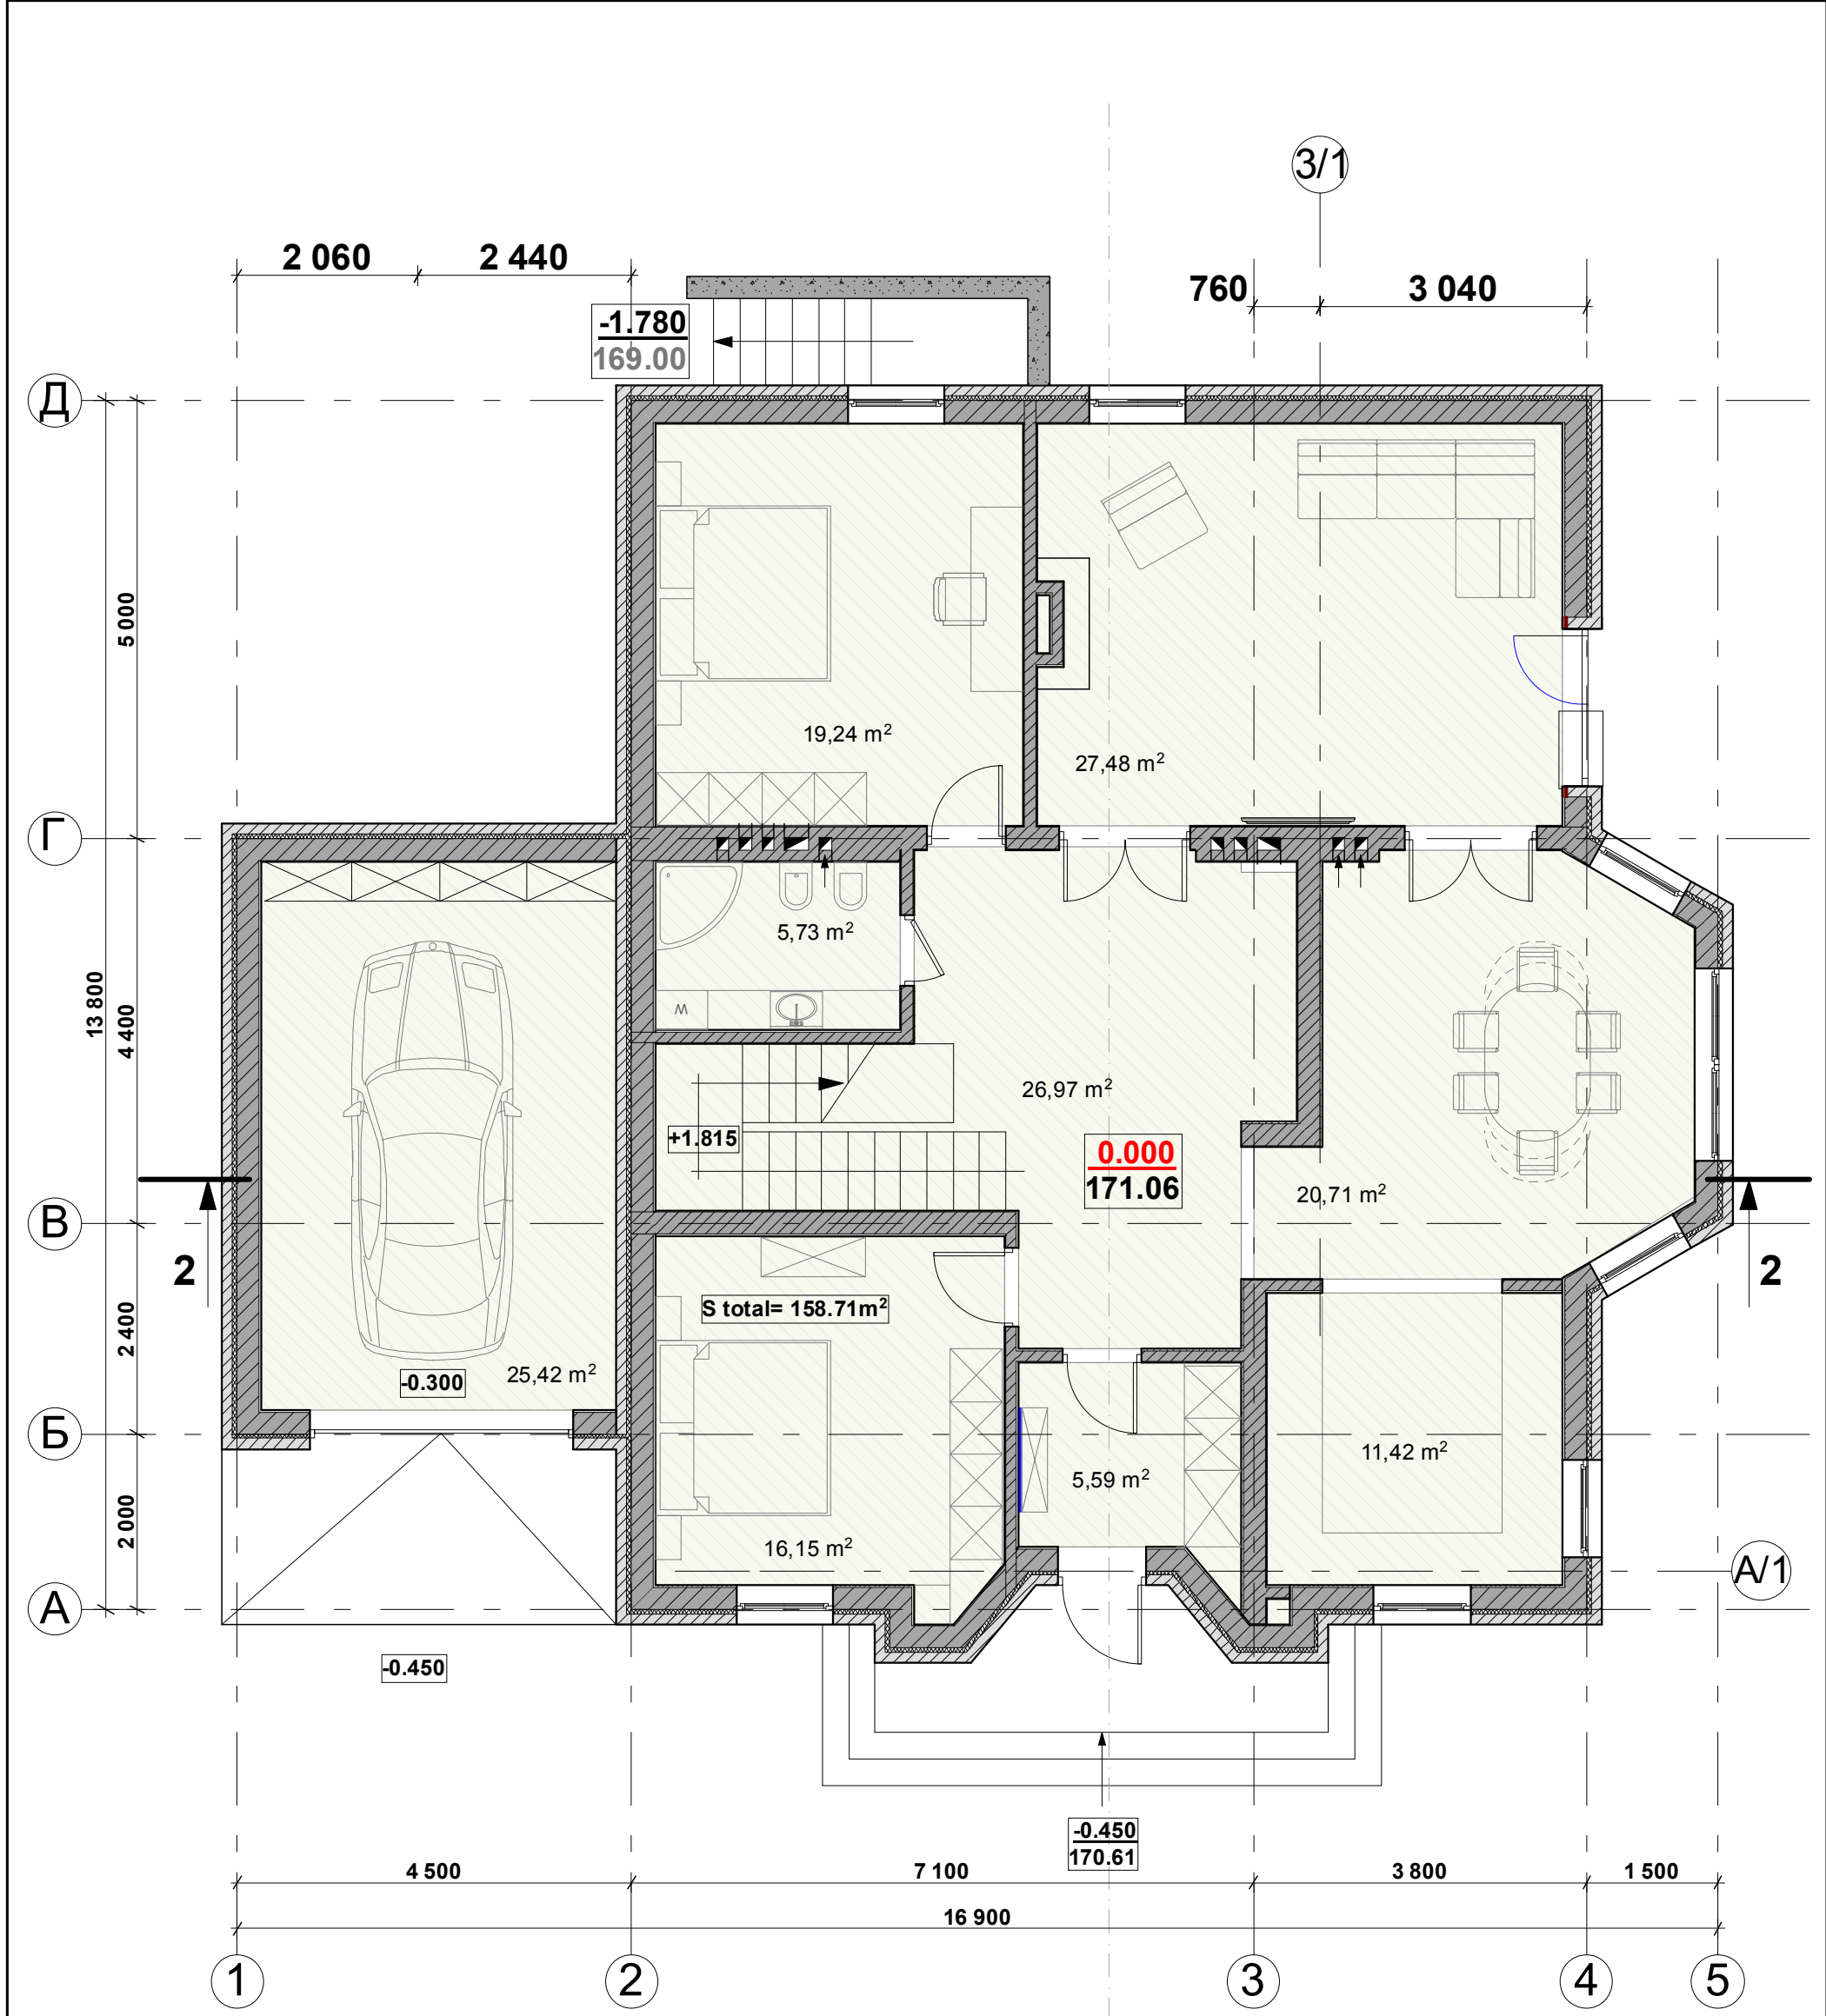


						АР			
						Проект будинку в житловому масиві "Дідовиця", Вишгородської міськради, Київської області			
Зміни	Кілк.	Аркуш	Недок.	Підпис	Дата	Житловий будинок в масиві "Дідовиця"	Стадія	Аркуш	Аркушів
Кер. майстерні					09.10		ЕП		
ГАП					09.10				
ГИП					09.10				
Керівник групи					09.10				
Перевірив		Бегас Ю.П.			09.10	План першого поверху Масштаб 1:75			
Розробив		Черепушко О.В.			09.10				

			Погоджено		
Інв. № ориг.	Підпис і дата	Замін. інв.№	Гол. конструктор		
			Гол. інж. ВК		
			Гол. інж. ОВ		

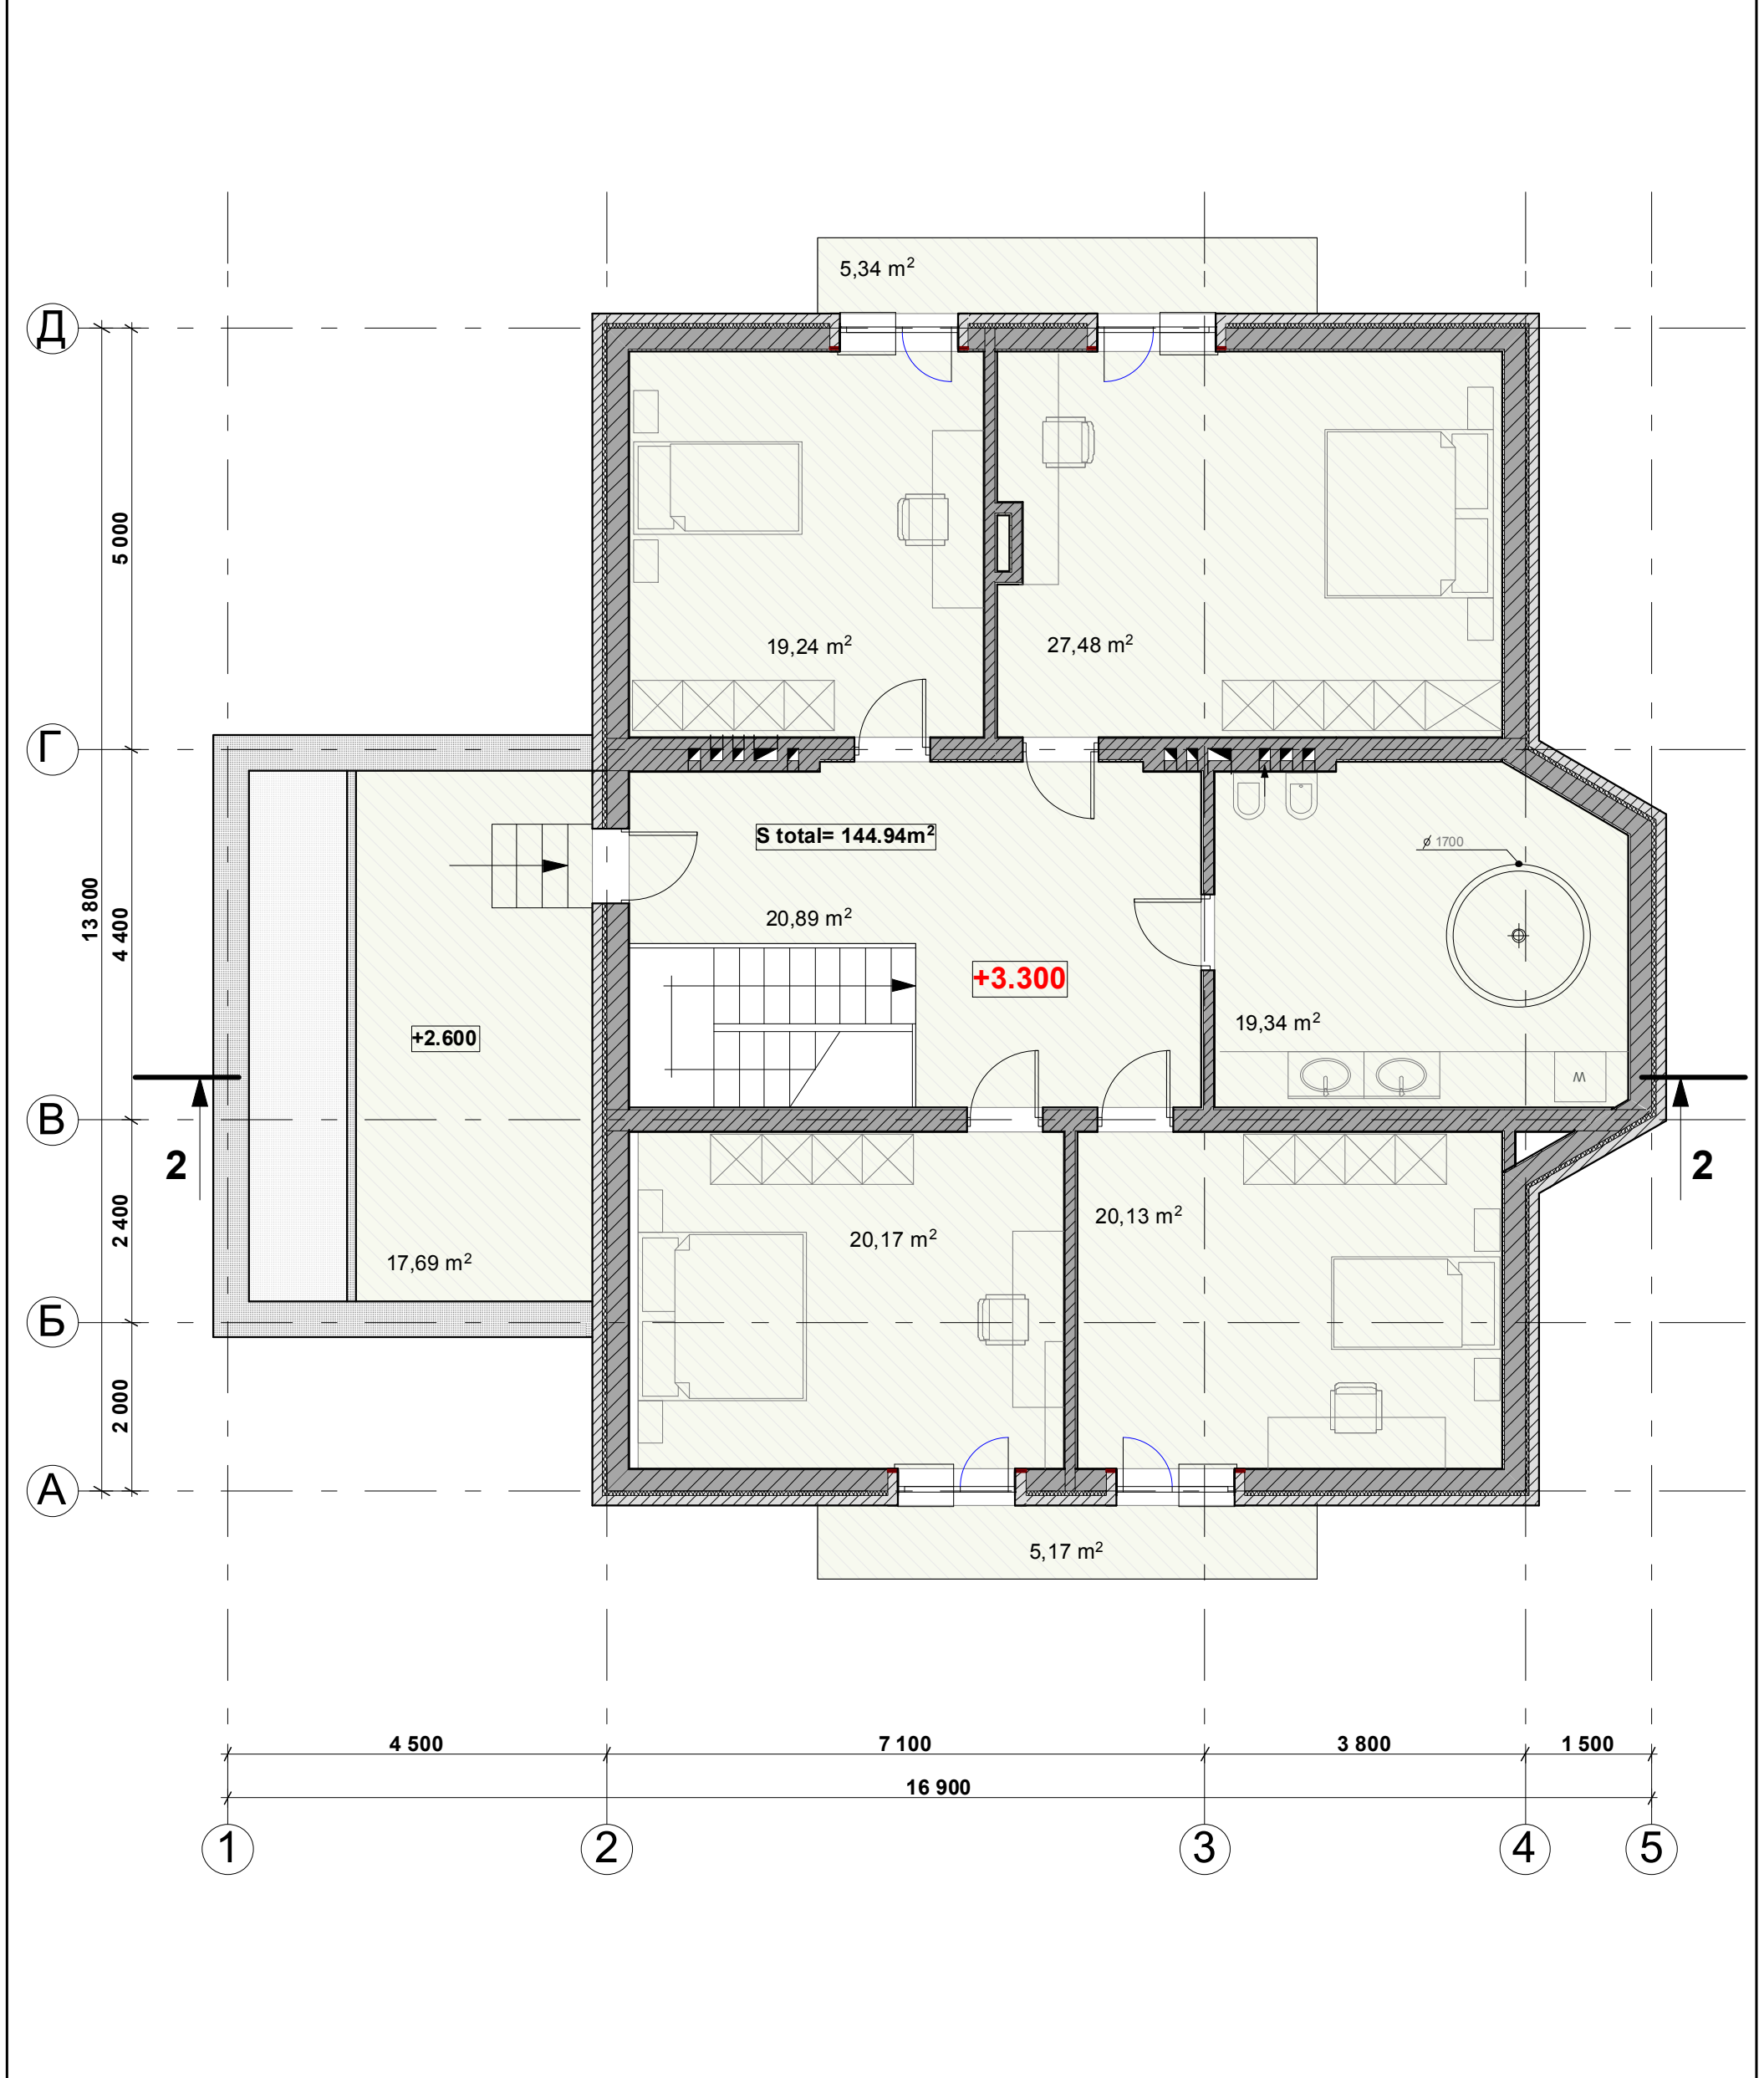

						АР			
						Проект будинку в житловому масиві "Дідовиця", Вишгородської міськради, Київської області			
Зміни	Кілк.	Аркуш	Недок.	Підпис	Дата	Житловий будинок в масиві "Дідовиця"	Стадія	Аркуш	Аркушів
Кер. майстерні					09.10		ЕП		
ГАП					09.10	План другого поверху Масштаб 1:75			
ГИП					09.10				
Керівник групи					09.10				
Перевірив		Бегас Ю.П.			09.10				
Розробив		Черепушко О.В.			09.10				

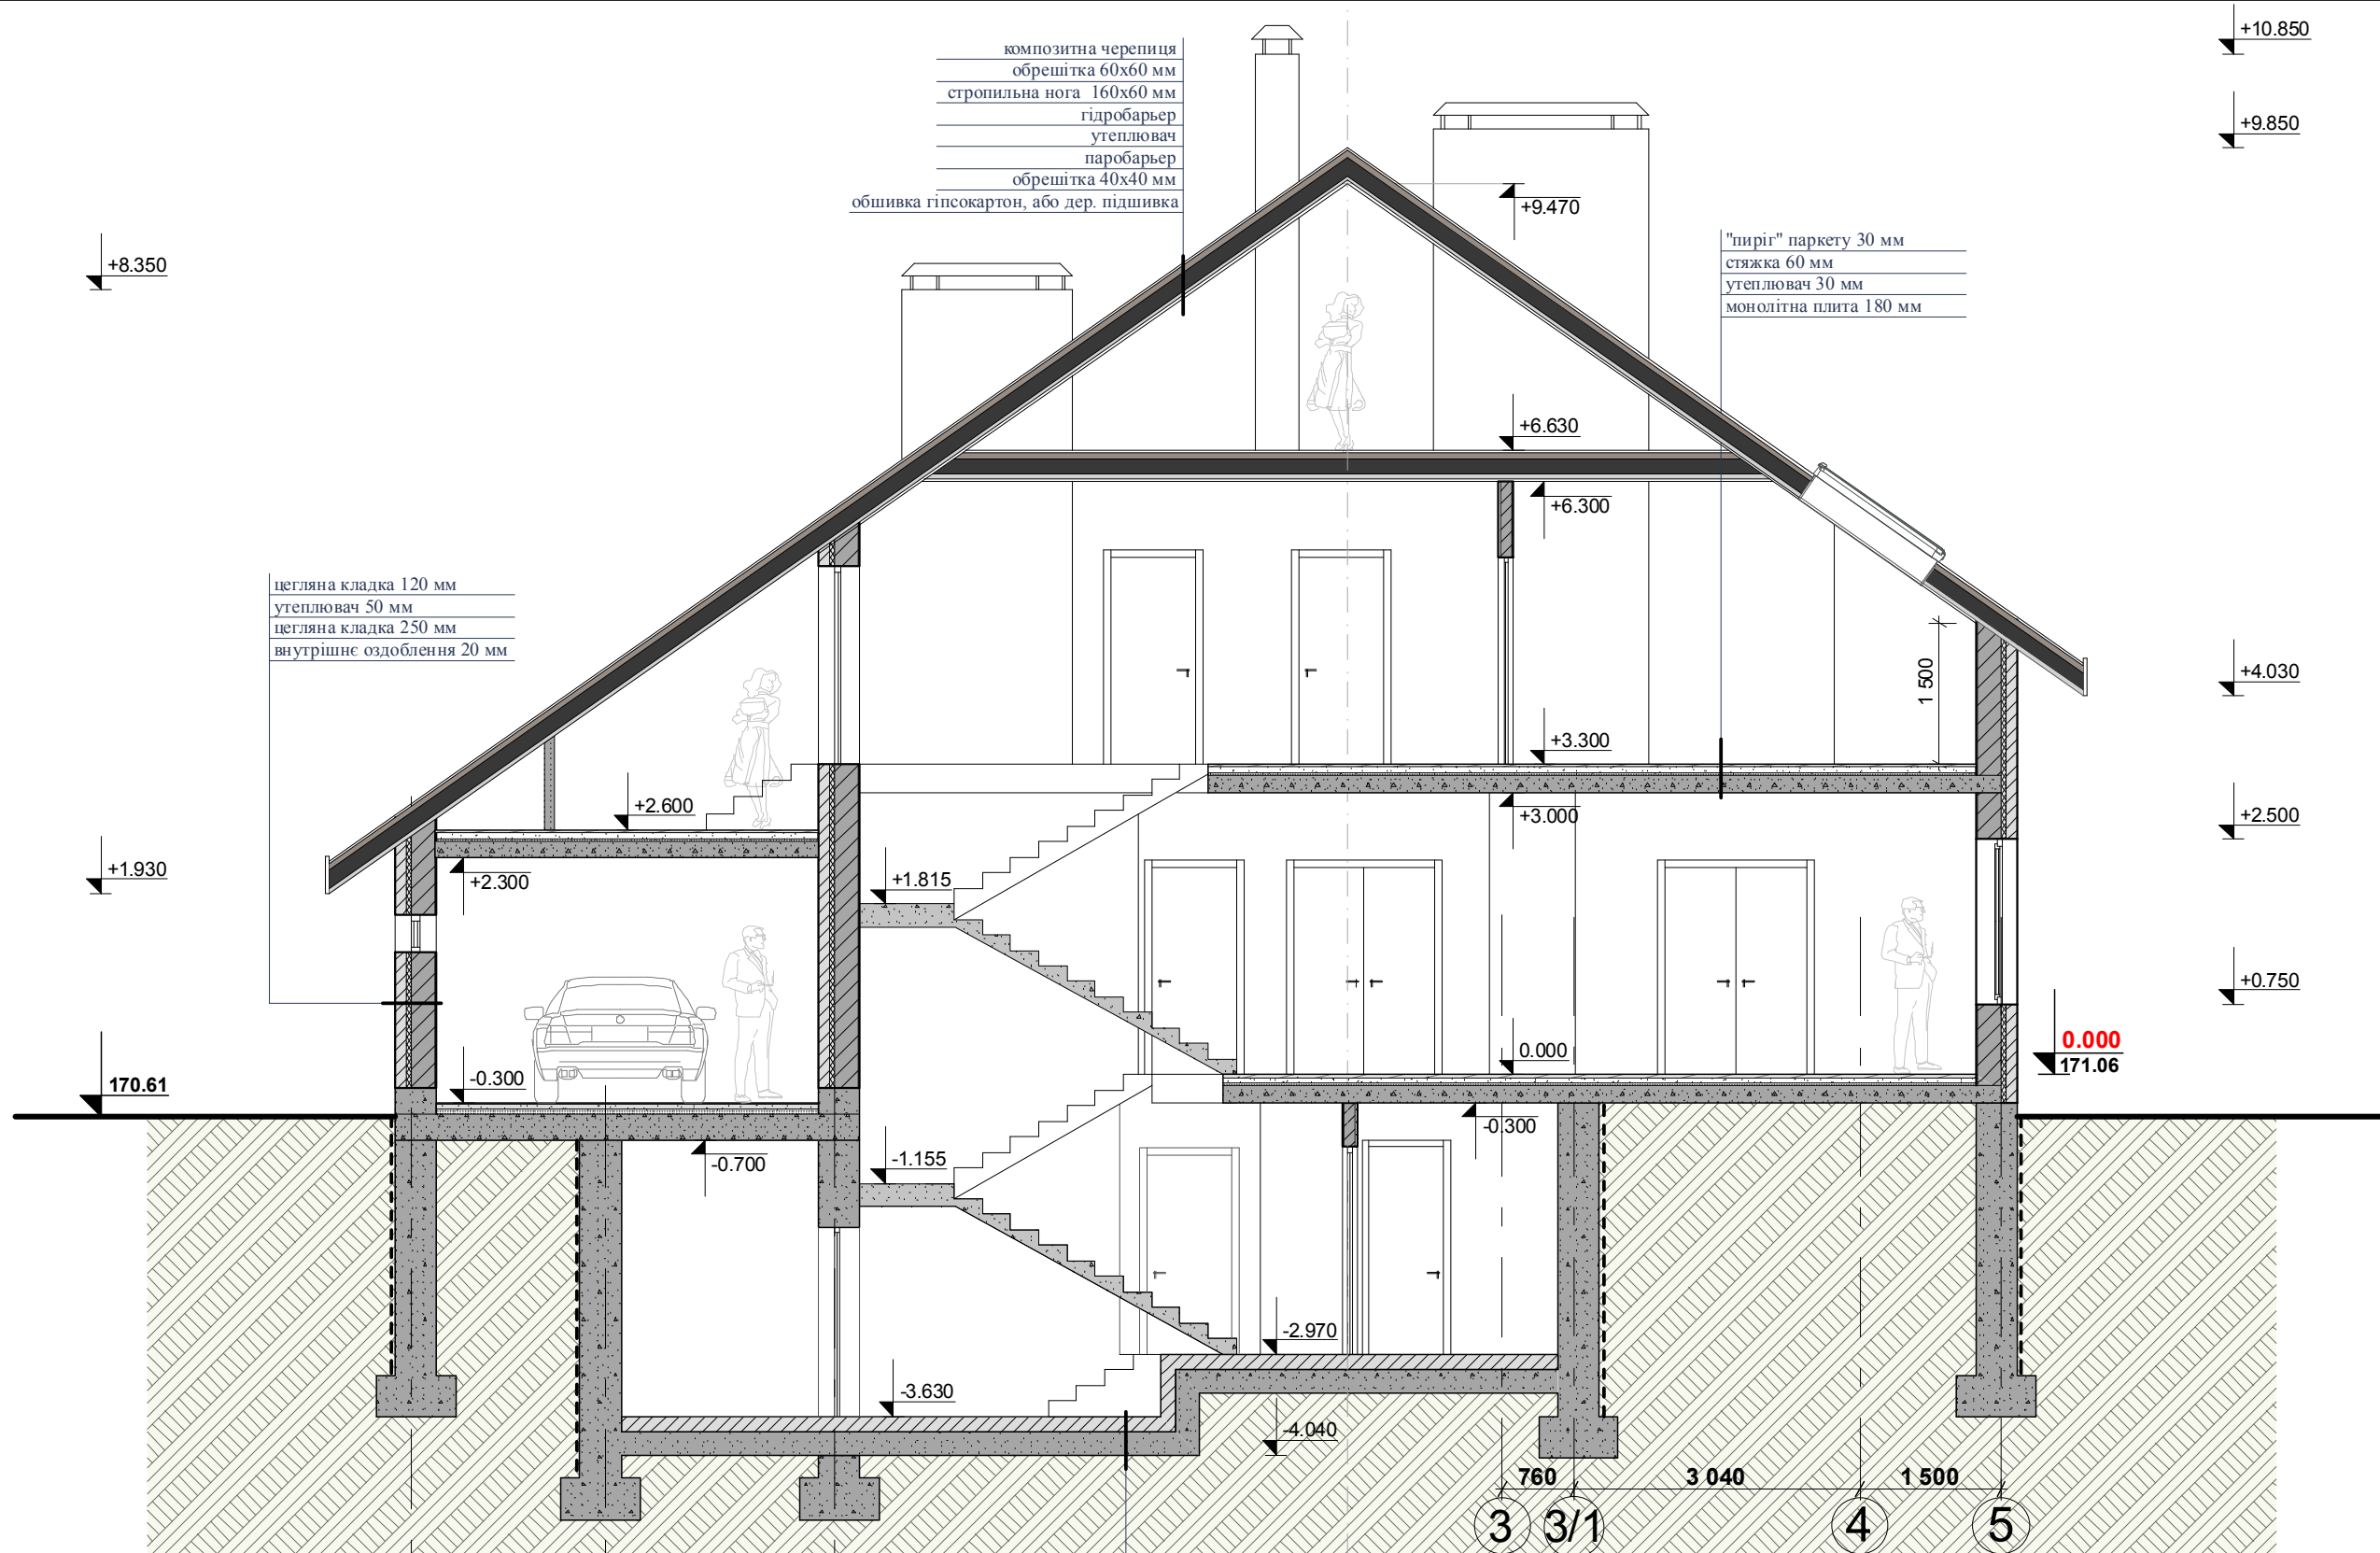

1	2 060	1/1	4 500	2	2 440
чистова підлога (керам. плита) 10±15					
бетон кл.В10 100					
гідроізоляція 2 шари рубероїду					
армобетон кл.В10 (сітка Ø 8АІІІ, вічко 200x200) 200					
щебінь фракції 20-30 мм по ущільненому ґрунту 100					

Зміни	Кіл.	Аркуш	Недок.	Підпис	Дата
Кер. майстерні					09.10
ГАП					09.10
ГИП					09.10
Керівник групи					09.10
Перевірив		Бегас Ю.П.			09.10
Розробив		Черепушко О.В.			09.10

АР			
Проект будинку в житловому масиві "Дідовиця", Вишгородської міськради, Київської області			
Житловий будинок в масиві "Дідовиця"	Стадія	Аркуш	Аркушів
	ЕП		
Розріз 2-2 Масштаб 1:75			

Погоджено			
Гол. конструктор			
Гол. інж. ВК			
Гол. інж. ОБ			
Замін. інв.№			
Підпис і дата			
Інв. № ориг.			

Погоджено

Гол. конструктор
Гол. инж. ВК
Гол. инж. ОБ

Замін. інв. №

Підпис і дата

Інв. № ориг.



Зміни	Кіл.	Аркуш	Недок.	Підпис	Дата
Кер. майстерні					09.10
ГАП					09.10
ГИП					09.10
Керівник групи					09.10
Перевірив		Бегас Ю.П.			09.10
Розробив		Черепушко О.В.			09.10

АР			
Проект будинку в житловому масиві "Дідовиця", Вишгородської міськради, Київської області			
Житловий будинок в масиві "Дідовиця"	Стадія	Аркуш	Аркушів
	ЕП		
Фасад 1-5 Масштаб 1:75			