



| | | | | | |
|--------------|---------------|---------------|------------------|--|--|
| Інв. № ориг. | Підпис і дата | Замін. інв. № | Погоджено | | |
| | | | Гол. конструктор | | |
| | | | Гол. інж. ВК | | |
| | | | Гол. інж. ОВ | | |

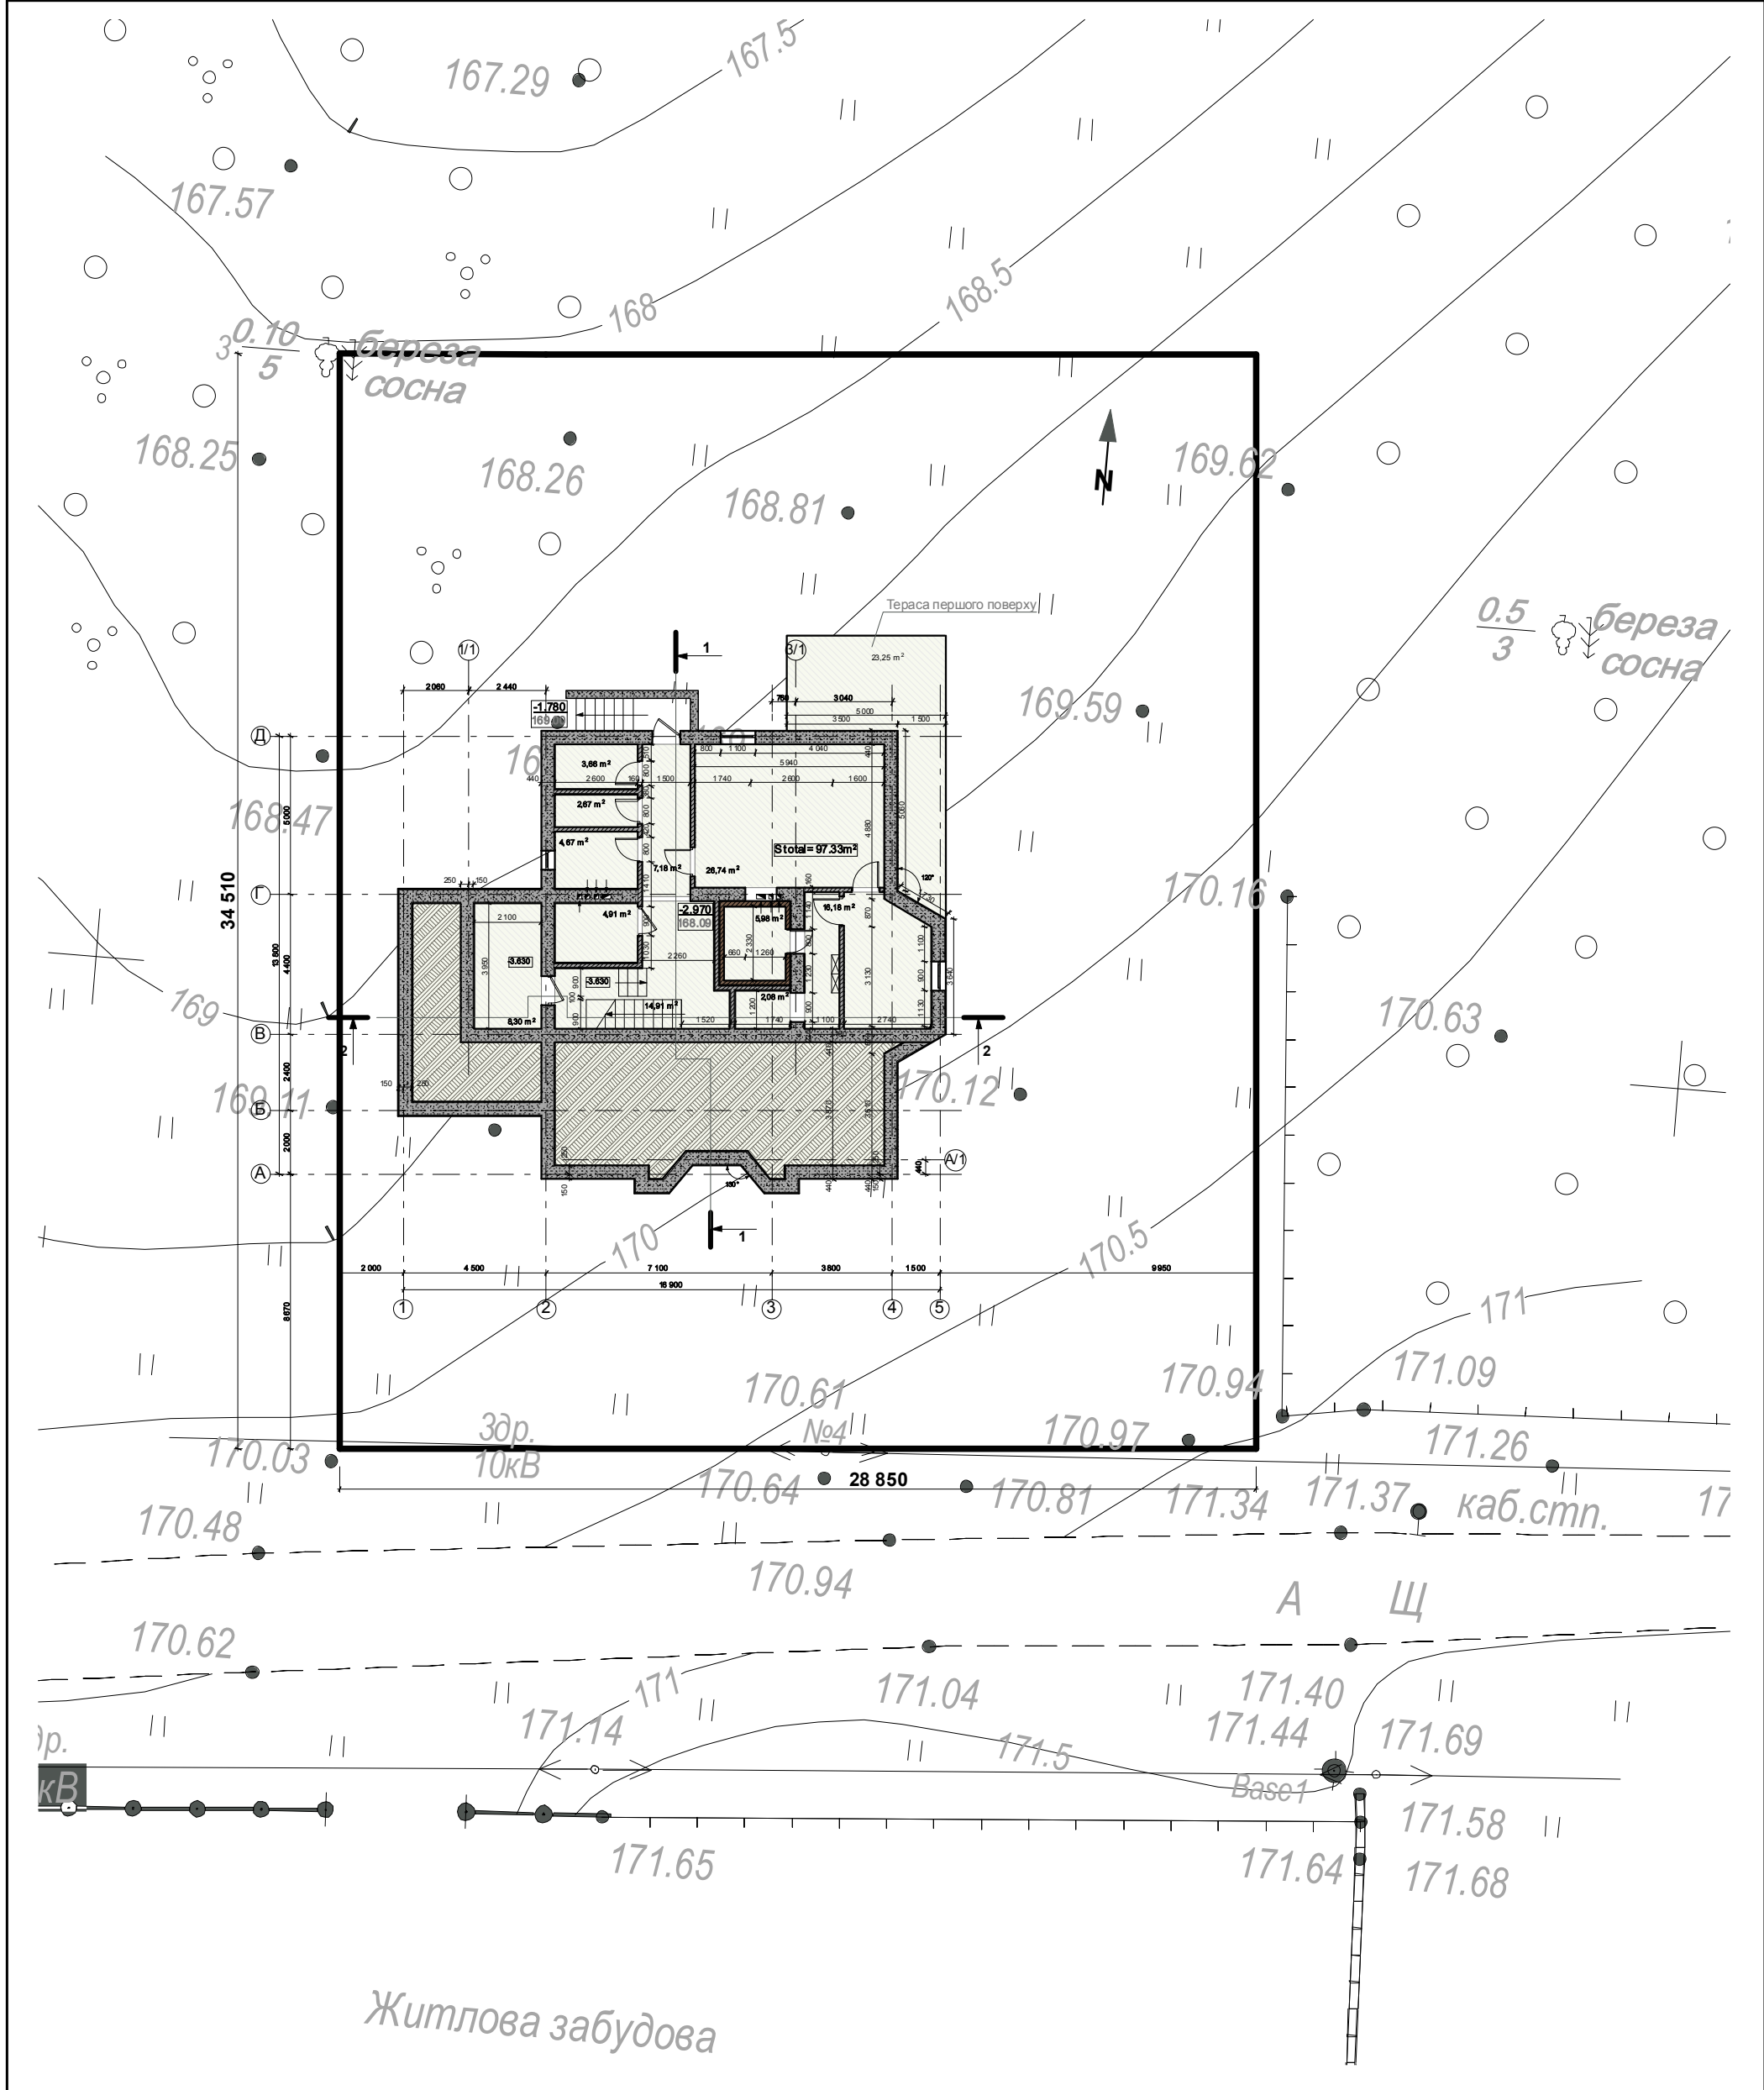

| | | | | | | | | | |
|----------------|-------|----------------|--------|--------|-------|--|--------|-------|---------|
| | | | | | | АР | | | |
| | | | | | | Проект будинку в житловому масиві "Дідовиця", Вишгородської міськради, Київської області | | | |
| Зміни | Кілк. | Аркуш | Недок. | Підпис | Дата | Житловий будинок в масиві "Дідовиця" | Стадія | Аркуш | Аркушів |
| Кер. майстерні | | | | | 09.10 | | ЕП | | |
| ГАП | | | | | 09.10 | | | | |
| ГИП | | | | | 09.10 | | | | |
| Керівник групи | | | | | 09.10 | План підвального приміщення Розташування будинку на ділянці Мірило 1:200 | | | |
| Перевірів | | Бегас Ю.П. | | | 09.10 | | | | |
| Розробив | | Черепушко О.В. | | | 09.10 | | | | |

| | | | | | |
|------------------|--|--|--|--|--|
| Погоджено | | | | | |
| Гол. конструктор | | | | | |
| Гол. инж. ВК | | | | | |
| Гол. инж. ОВ | | | | | |

| | | |
|--------------|---------------|--------------|
| Инв. № ориг. | Підпис і дата | Замін. інв.№ |
| | | |

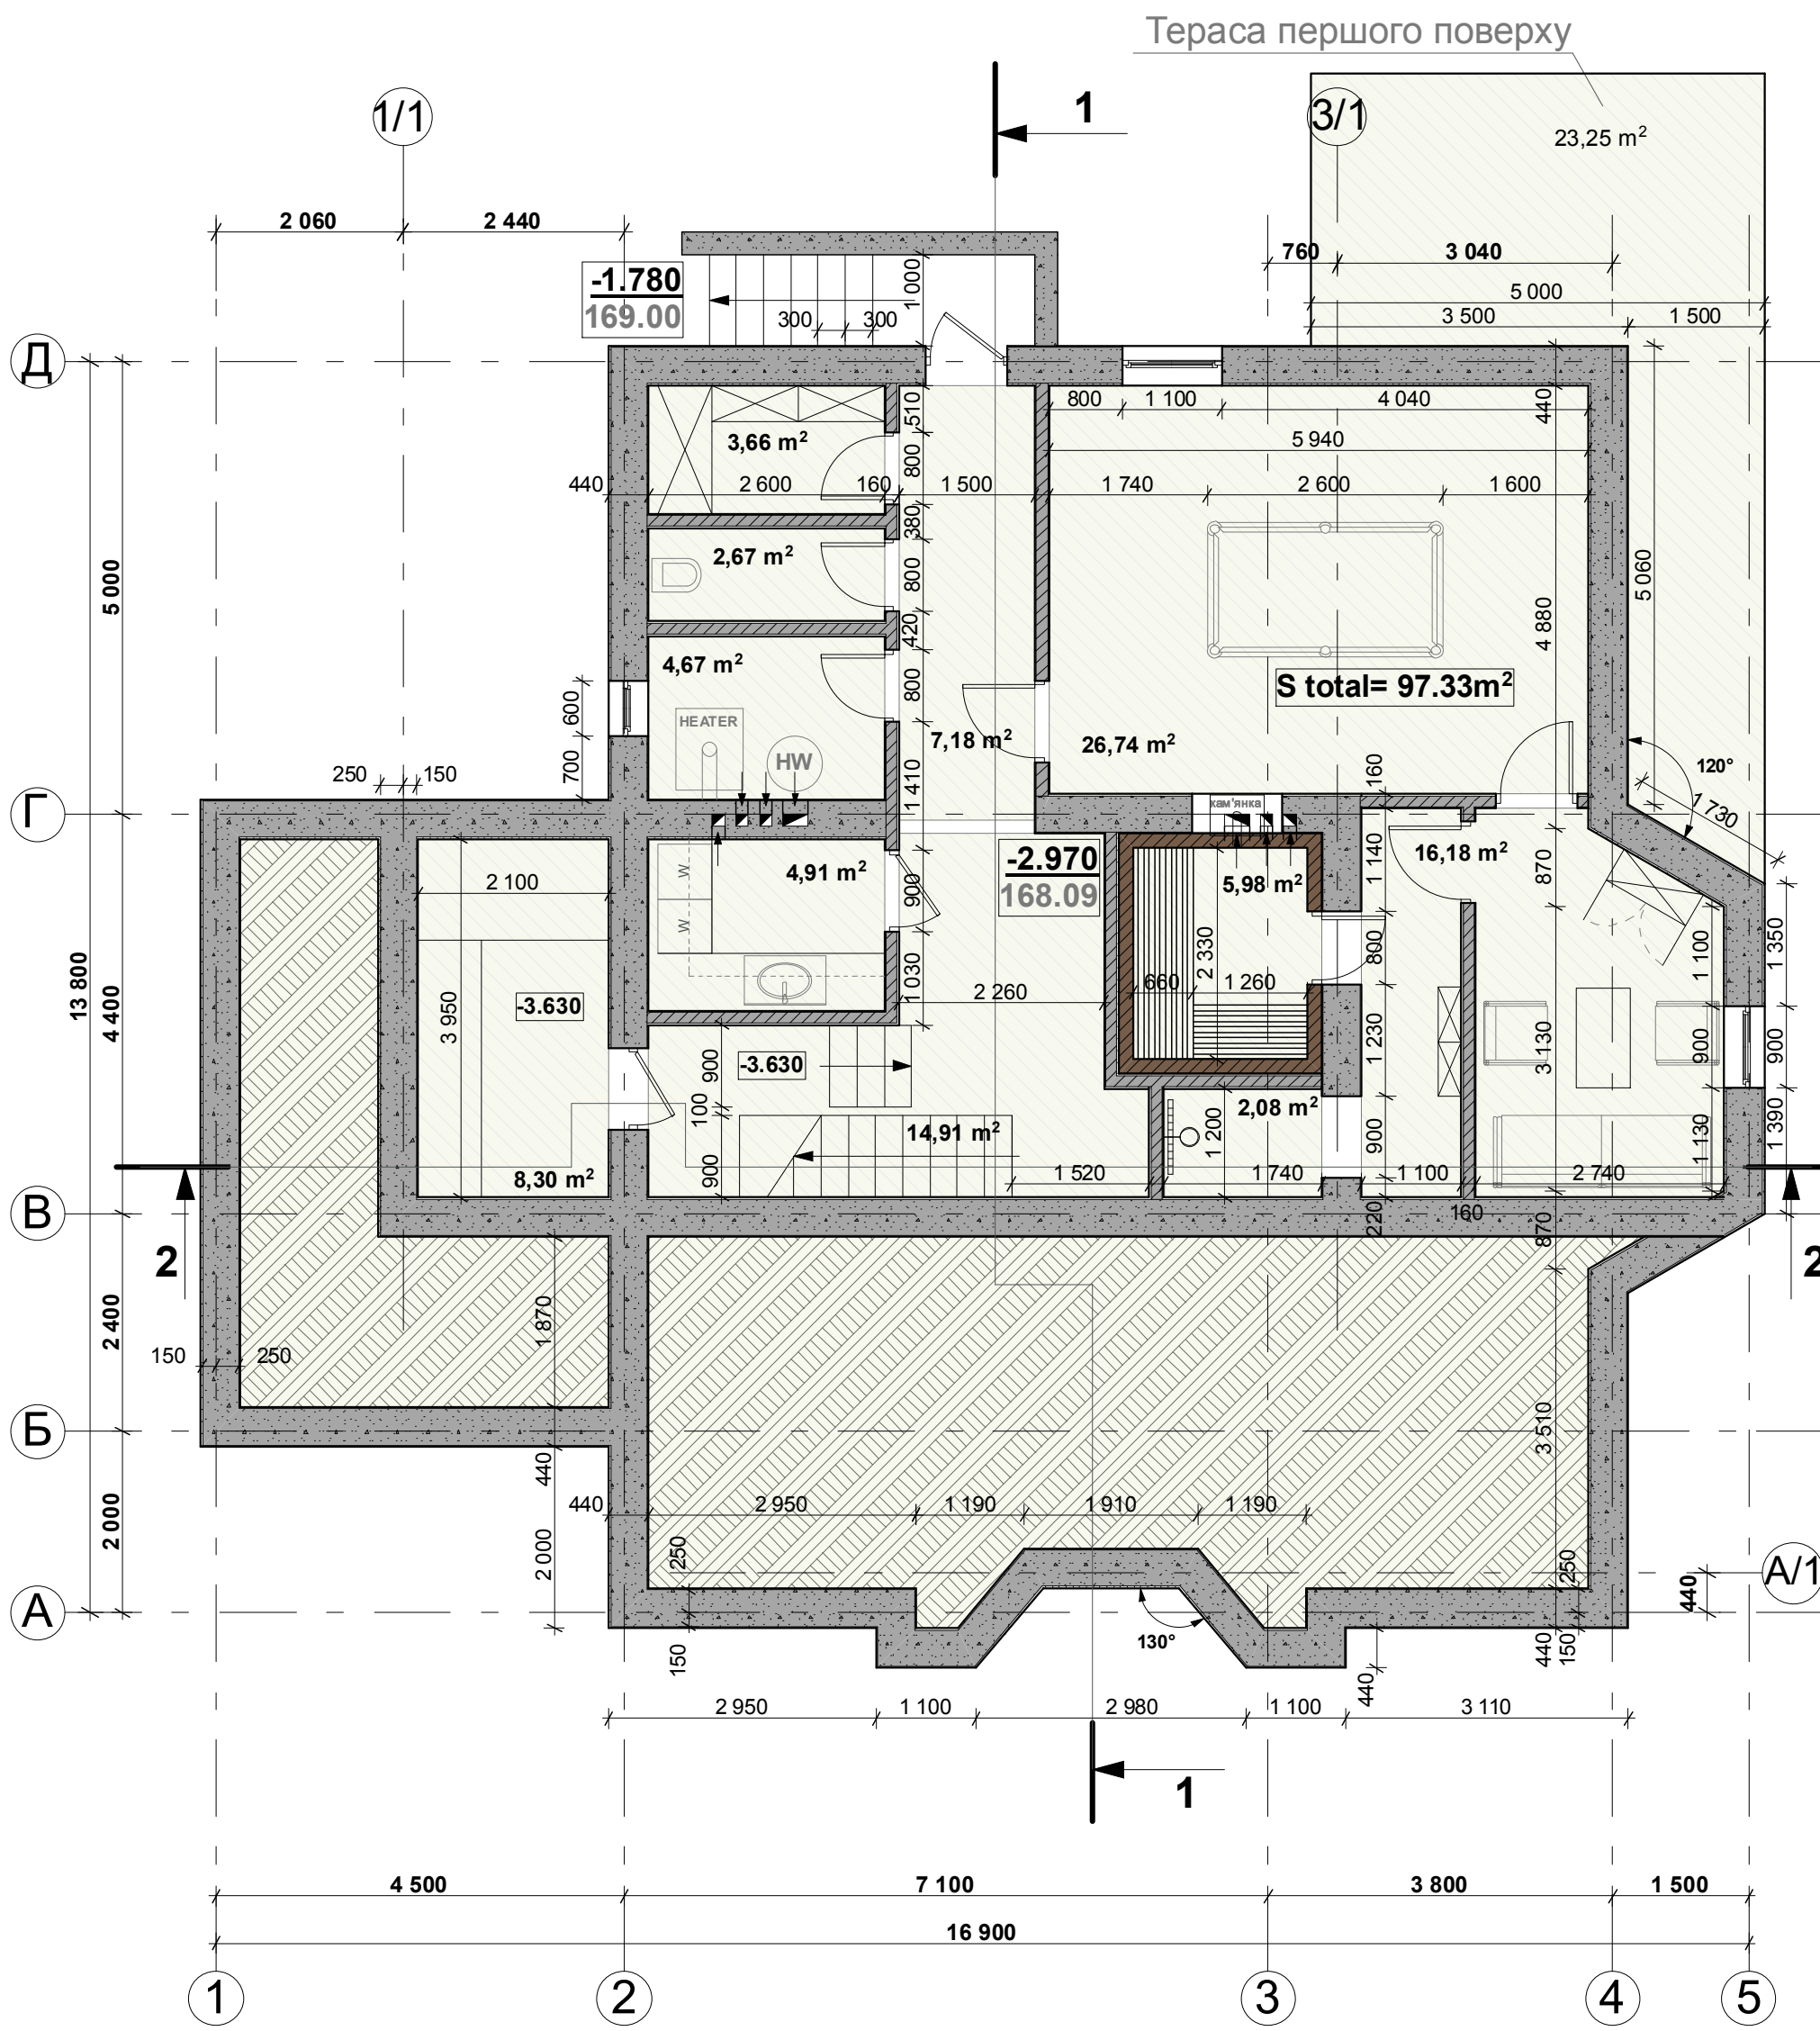

| | | | | | | | | | |
|----------------|-------|----------------|--------|--------|-------|--|--------|-------|---------|
| | | | | | | АР | | | |
| | | | | | | Проект будинку в житловому масиві "Дідовиця", Вишгородської міськради, Київської області | | | |
| Зміни | Кілк. | Аркуш | Недок. | Підпис | Дата | Житловий будинок в масиві "Дідовиця" | Стадія | Аркуш | Аркушів |
| Кер. майстерні | | | | | 09.10 | | ЕП | | |
| ГАП | | | | | 09.10 | | | | |
| ГИП | | | | | 09.10 | | | | |
| Керівник групи | | | | | 09.10 | План підвального приміщення Масштаб 1:75 | | | |
| Перевірив | | Бегас Ю.П. | | | 09.10 | | | | |
| Розробив | | Черепушко О.В. | | | 09.10 | | | | |

Погоджено

Гол. конструктор


Гол. инж. ВК

Гол. инж. ОБ

Замін. інв. №

Підпис і дата

Інв. № ориг.

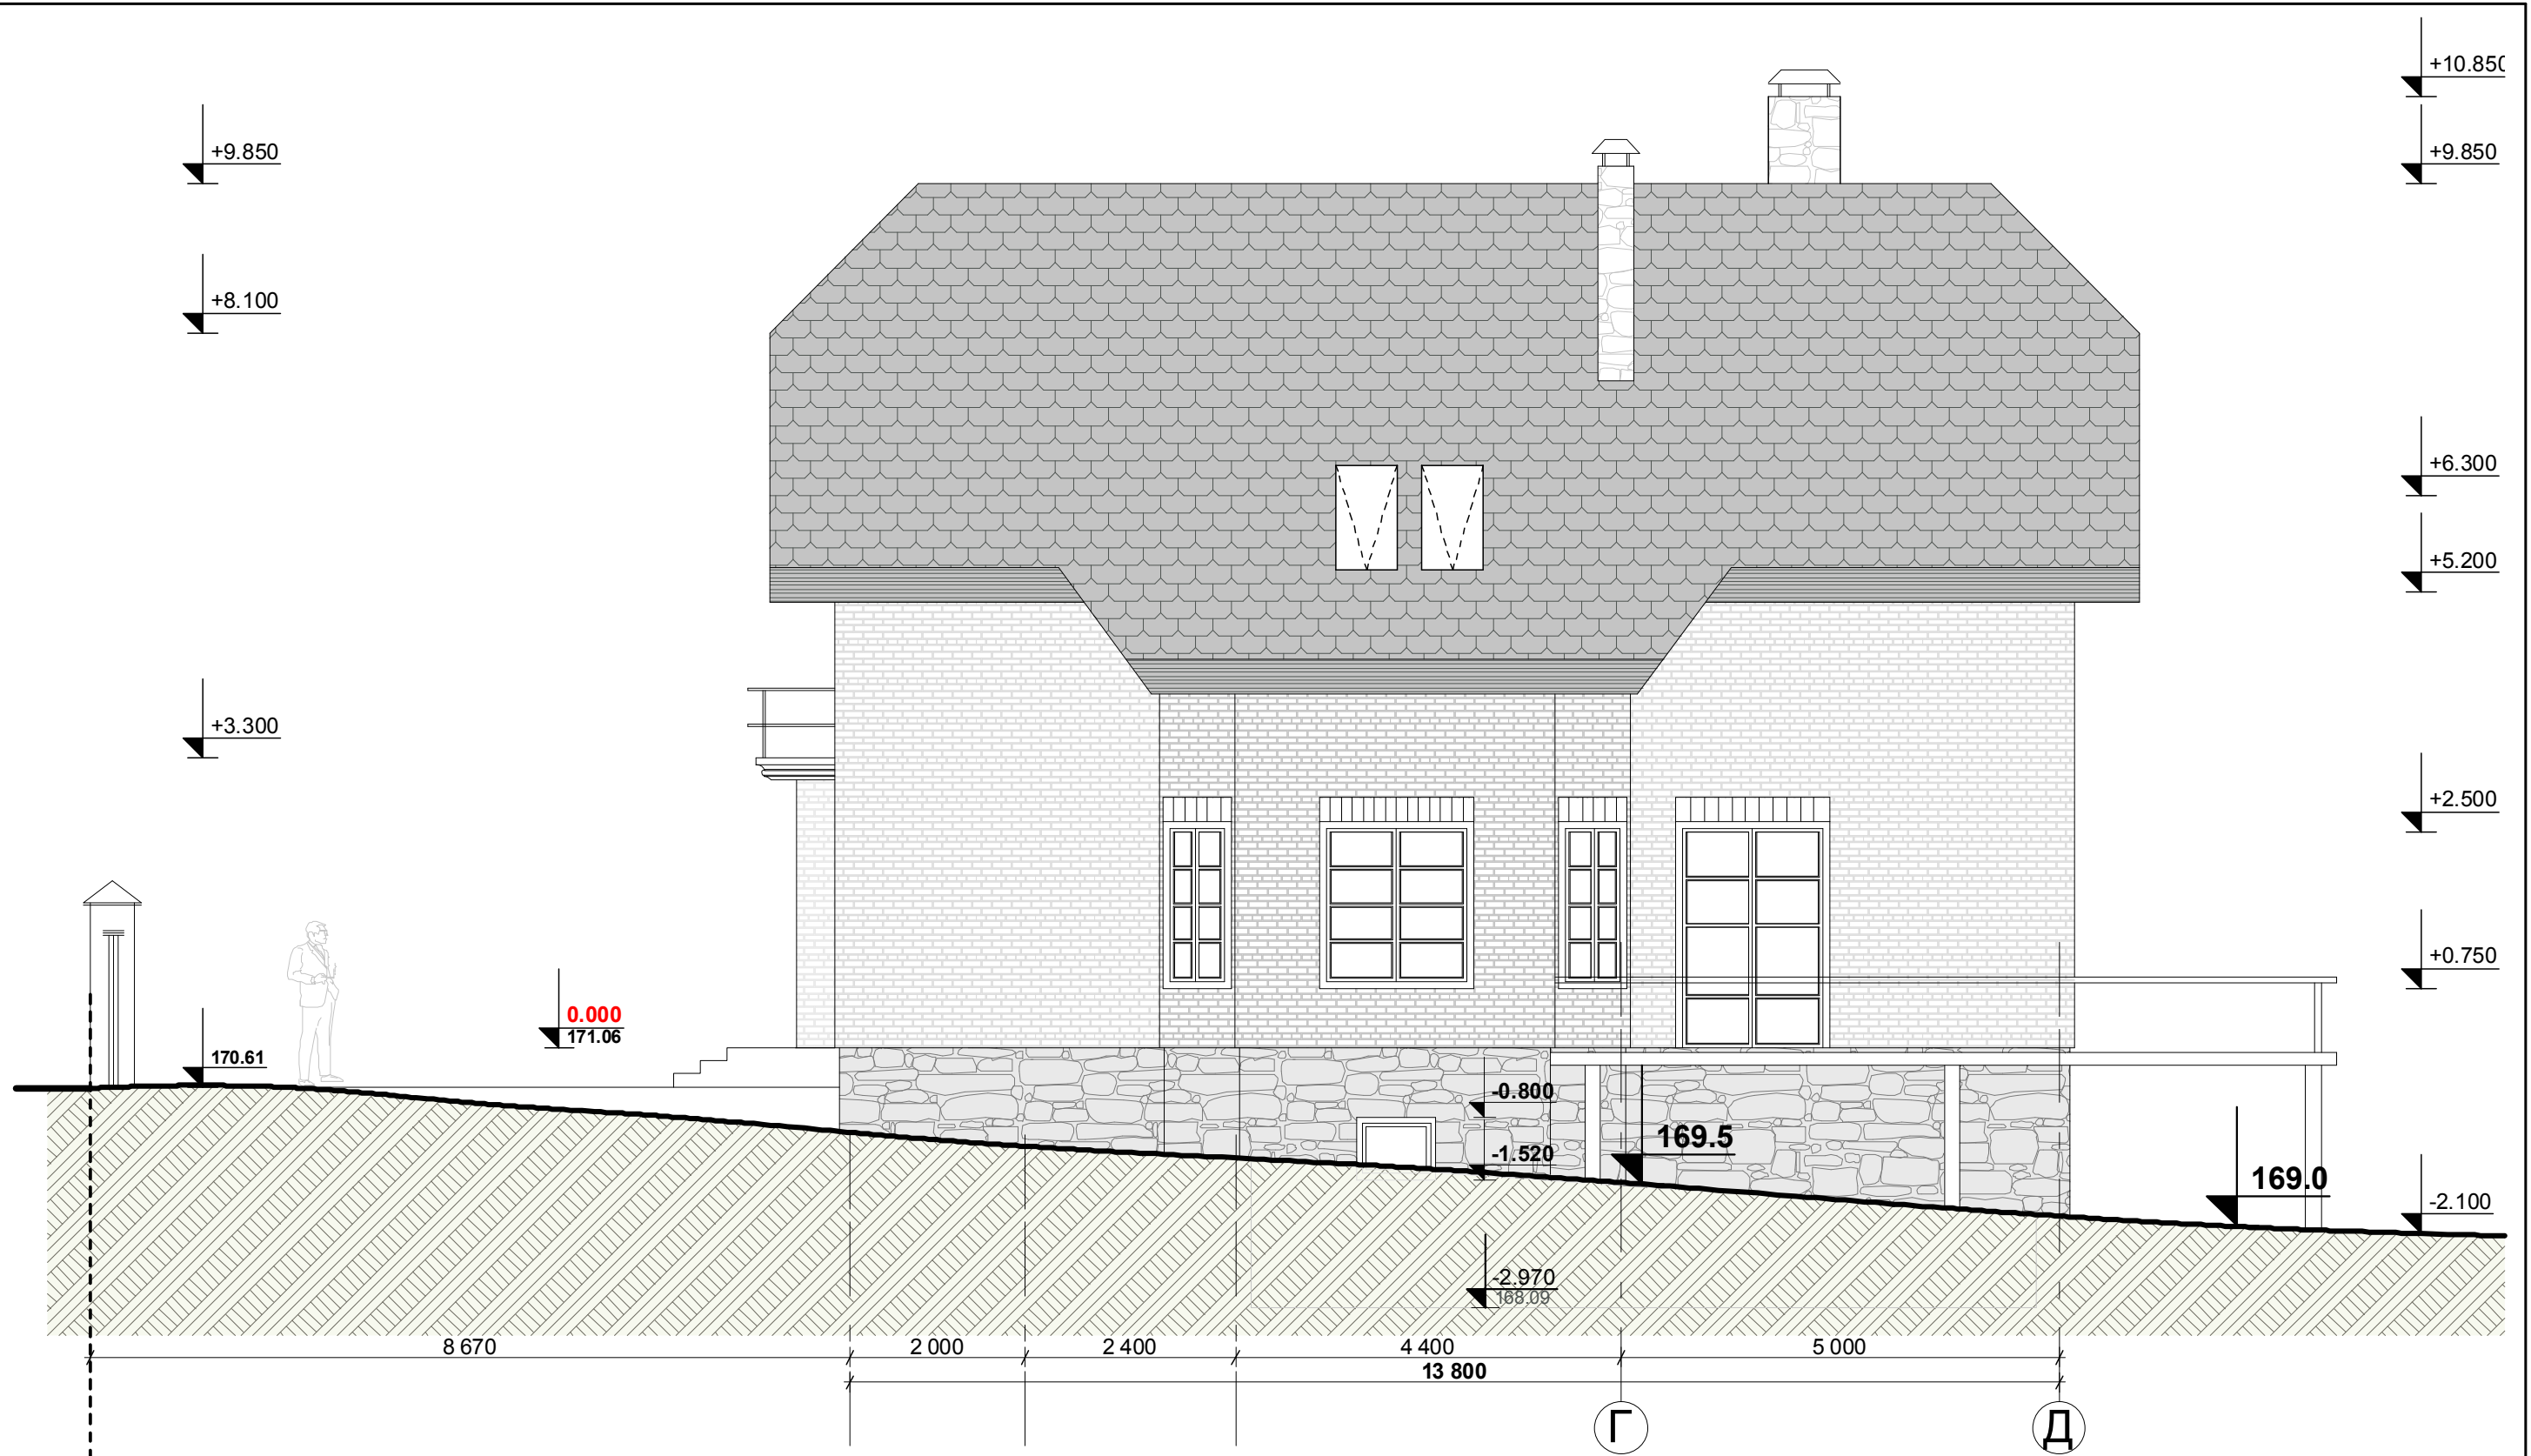

| Зміни | Кіл. | Аркуш | Недок. | Підпис | Дата |
|----------------|------|----------------|--------|--------|-------|
| Кер. майстерні | | | | | 09.10 |
| ГАП | | | | | 09.10 |
| ГИП | | | | | 09.10 |
| Керівник групи | | | | | 09.10 |
| Перевірив | | Бегас Ю.П. | | | 09.10 |
| Розробив | | Черепушко О.В. | | | 09.10 |

| | | | |
|---|--------|-------|---------|
| АР | | | |
| Проект будинку в житловому масиві "Дідовиця", Вишгородської міськради, Київської області | | | |
| Житловий будинок в масиві "Дідовиця" | Стадія | Аркуш | Аркушів |
| | ЕП | | |
| Фасад А-Д Масштаб 1:75 | | | |

