


Погоджено			
Гол. конструктор		Гол. інж. ВК	
Гол. інж. ОБ		Гол. інж. ОБ	
Замін. інв.№		Підпис і дата	
Інв. № ориг.			

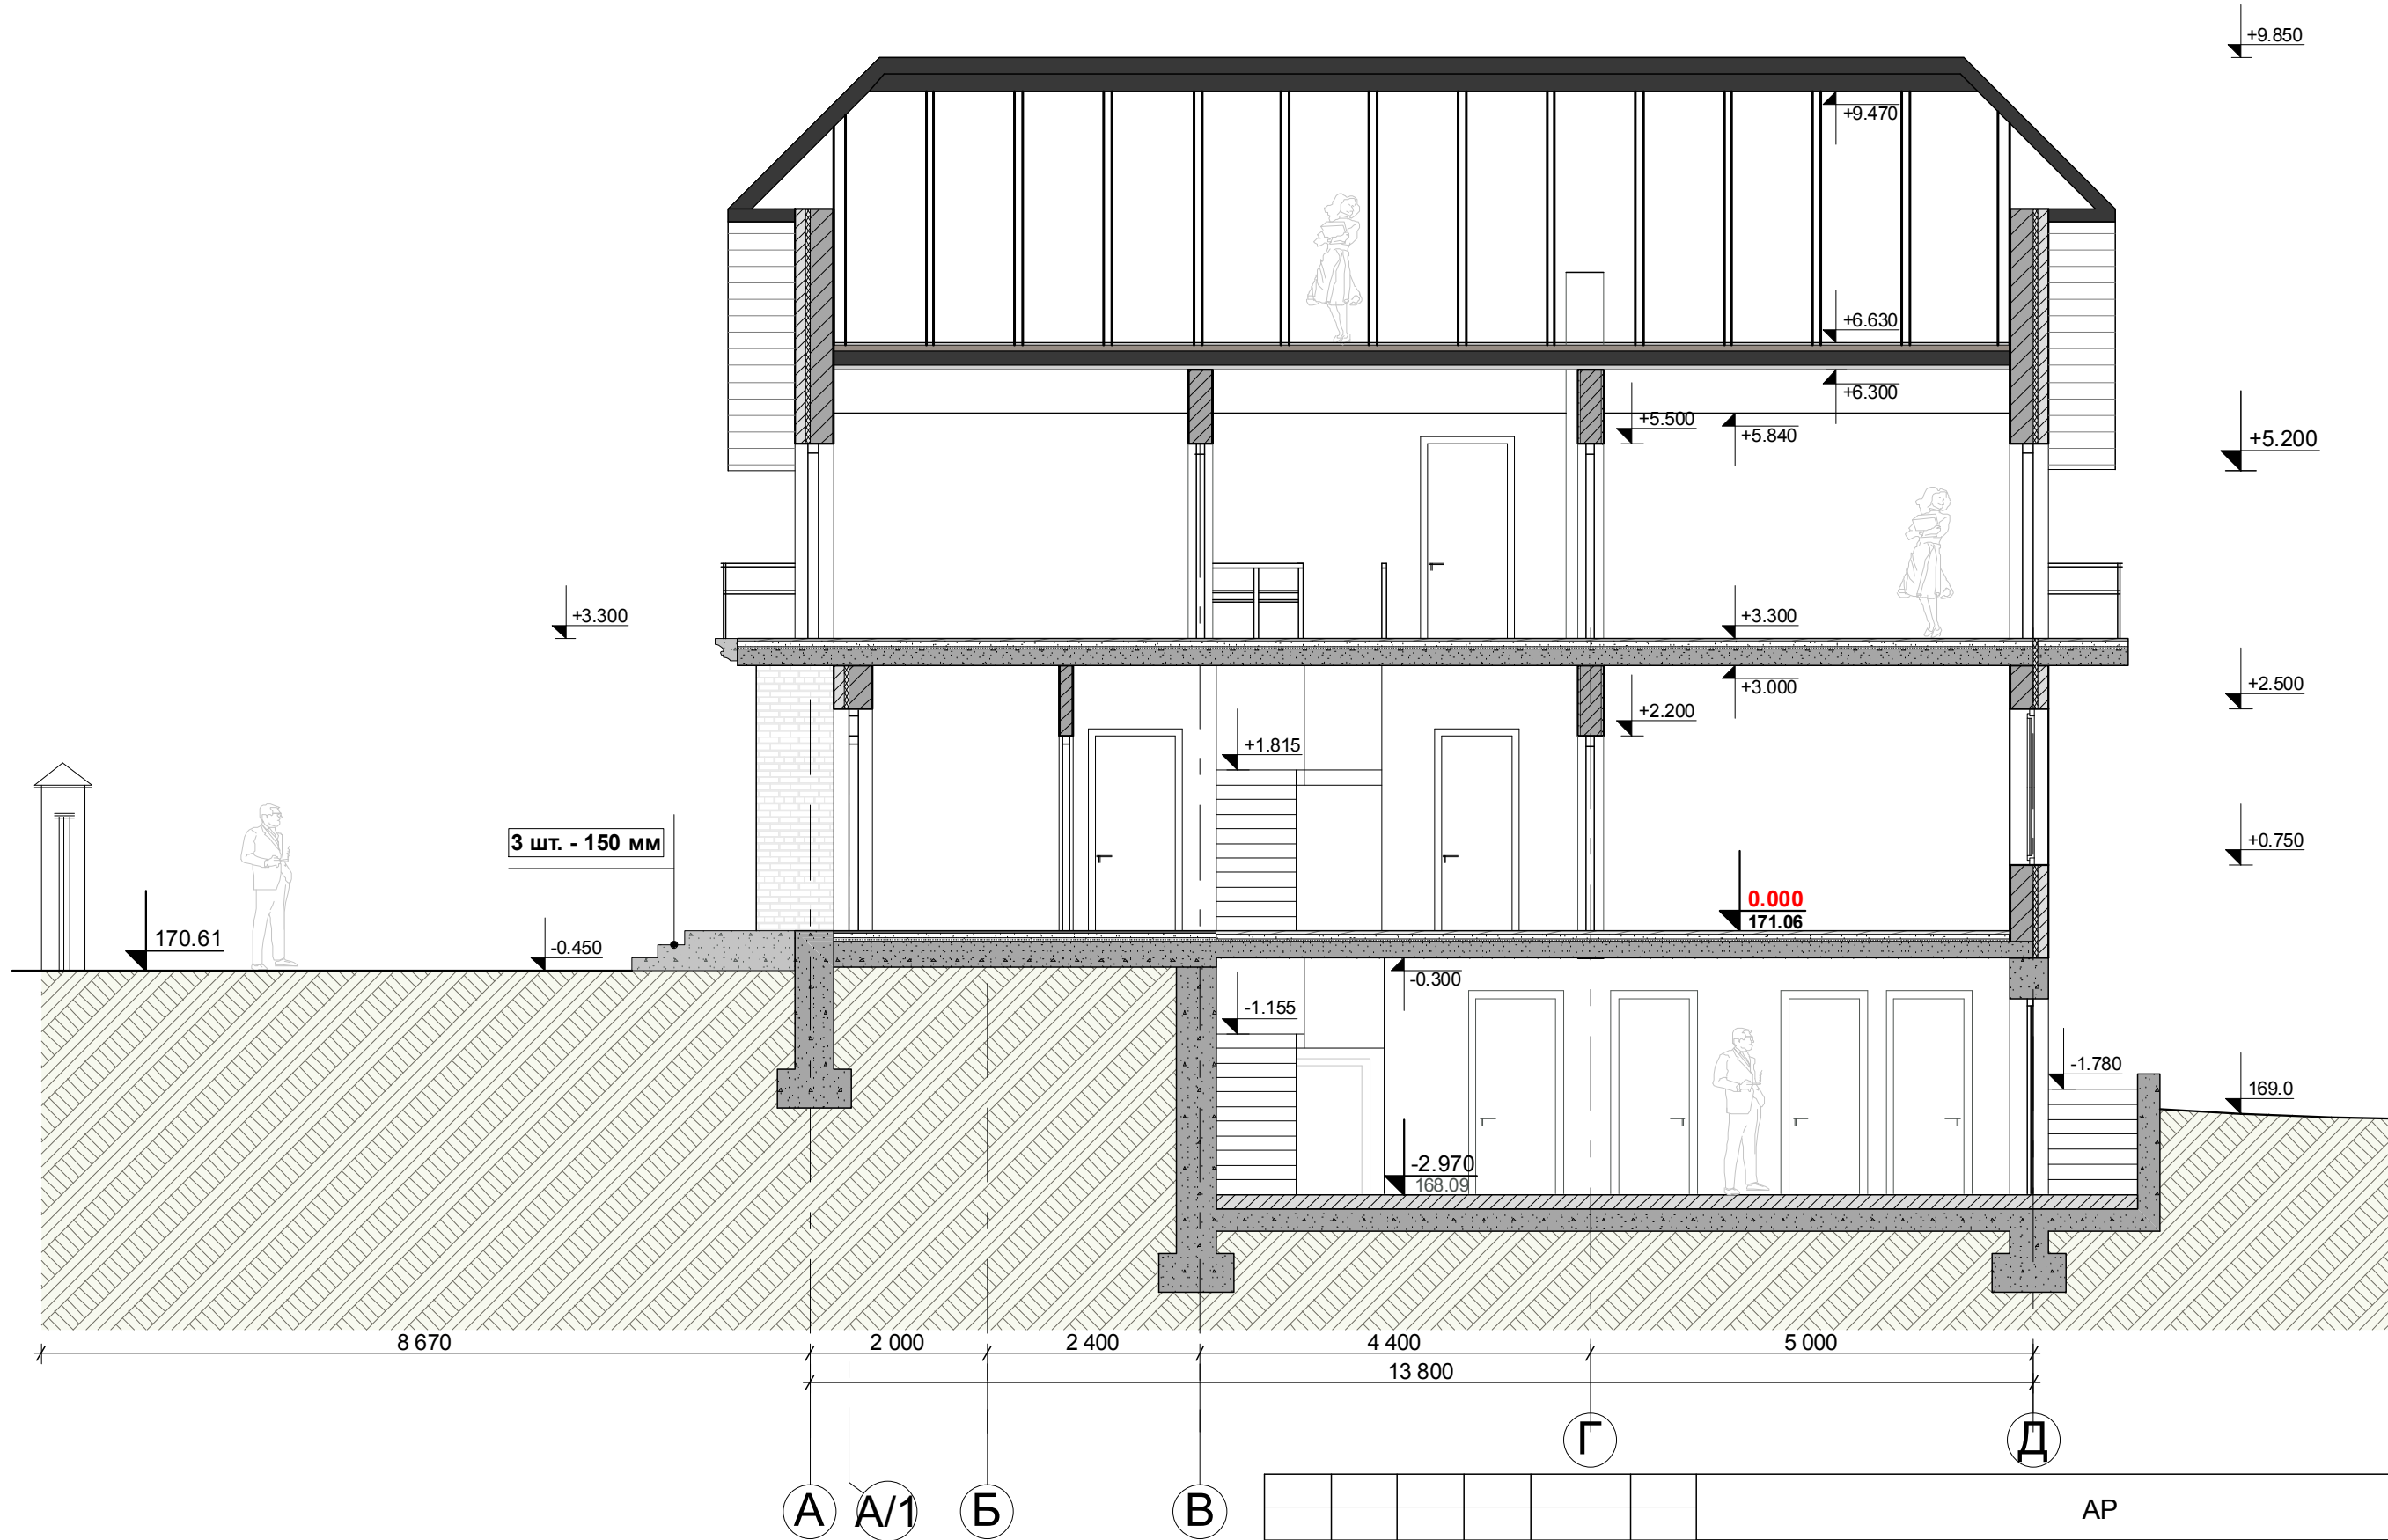

						АР			
						Проект будинку в житловому масиві "Дідовиця", Вишгородської міськради, Київської області			
Зміни	Кілк.	Аркуш	Недок.	Підпис	Дата	Житловий будинок в масиві "Дідовиця"	Стадія	Аркуш	Аркушів
Кер. майстерні					09.10		ЕП		
ГАП					09.10				
ГИП					09.10				
Керівник групи					09.10	Розріз 1-1 Масштаб 1:75			
Перевірів		Берас Ю.П.			09.10				
Розробив		Черепушко О.В.			09.10				