


ПЛАН-СХЕМА ЕЛЕКТРИКИ 1-ГО ПОВЕРХУ КВІ 09 ГУТОВ

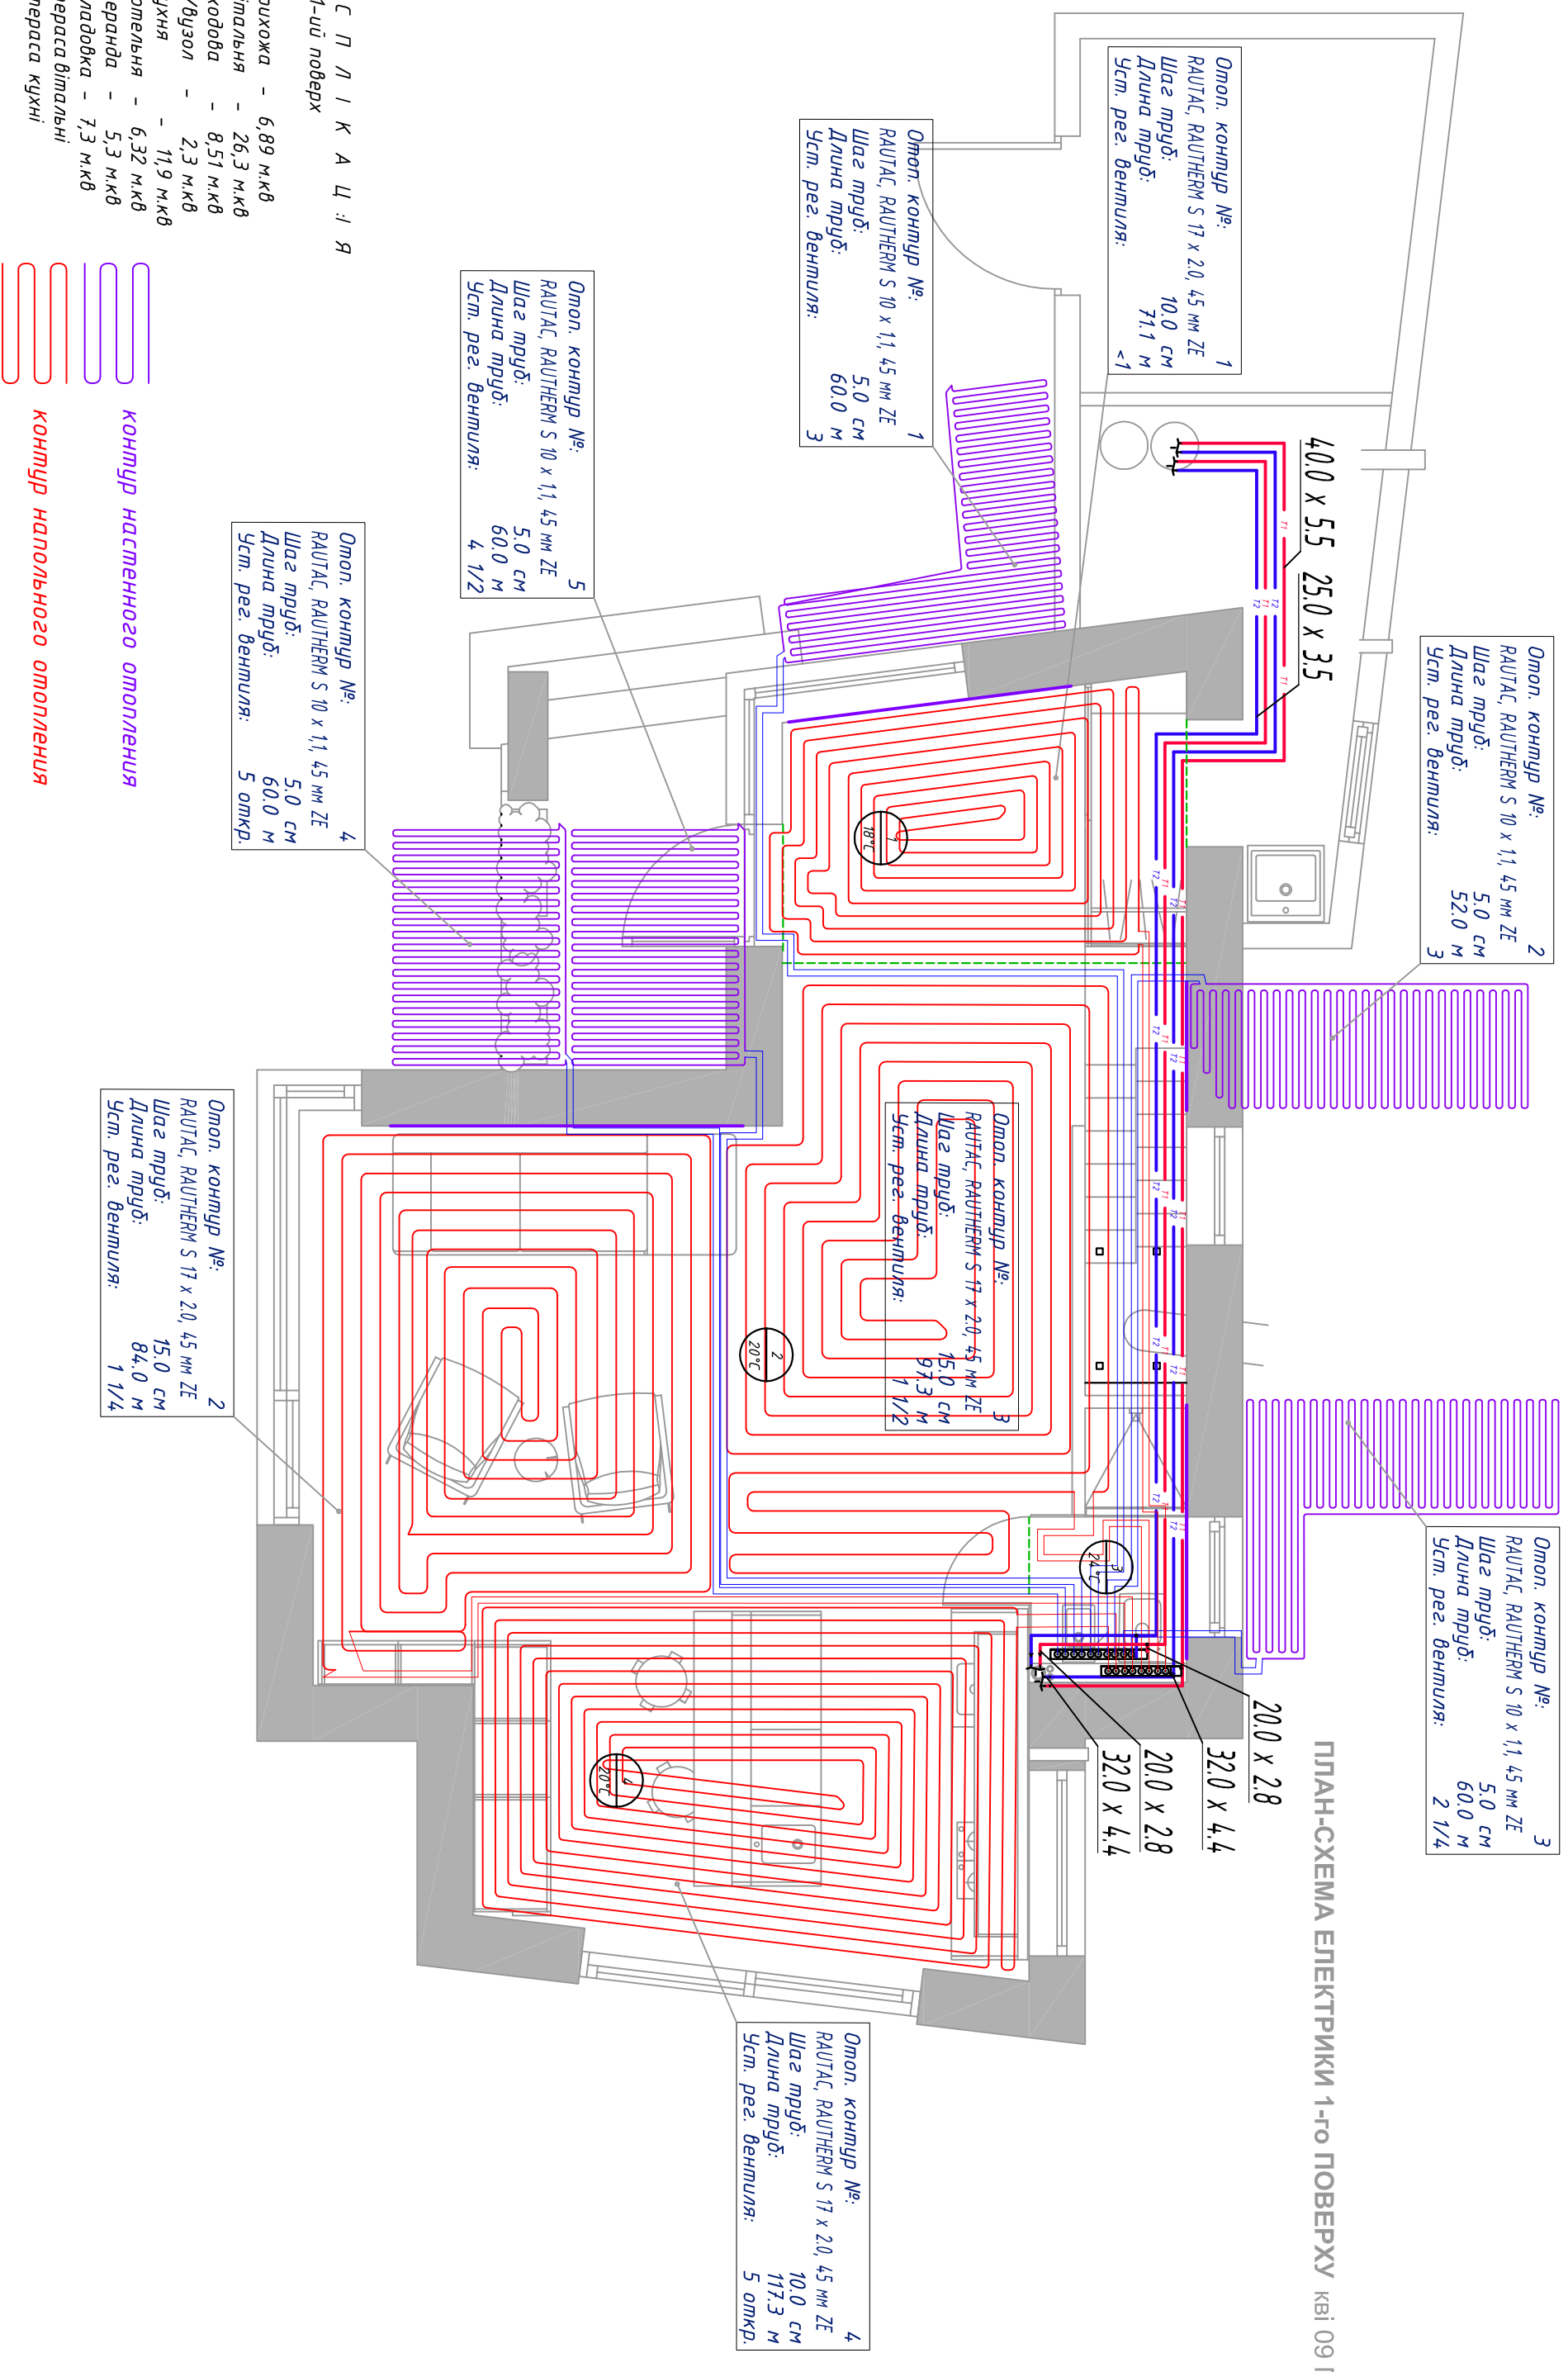

- 1 – прихожа – 6,89 м.кв
- 2 – вітальня – 26,3 м.кв
- 3 – сходовя – 8,51 м.кв
- 4 – с/вузол – 2,3 м.кв
- 5 – кухня – 11,9 м.кв
- 6 – комельня – 6,32 м.кв
- А – веранда – 5,3 м.кв
- Б – кладовка – 7,3 м.кв
- С – тераса вітальні
- Д – тераса кухні

контур настенного опотлення

контур напольного опотлення