



Второй этаж

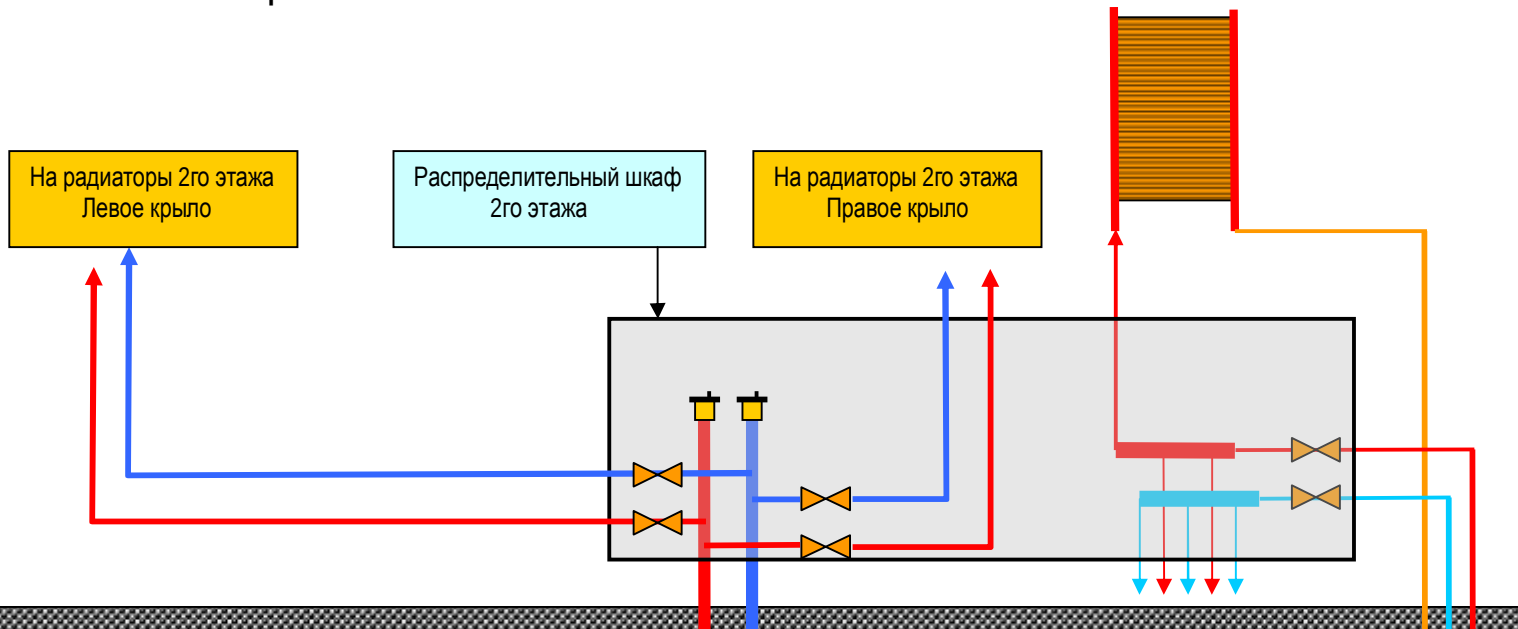

Первый этаж

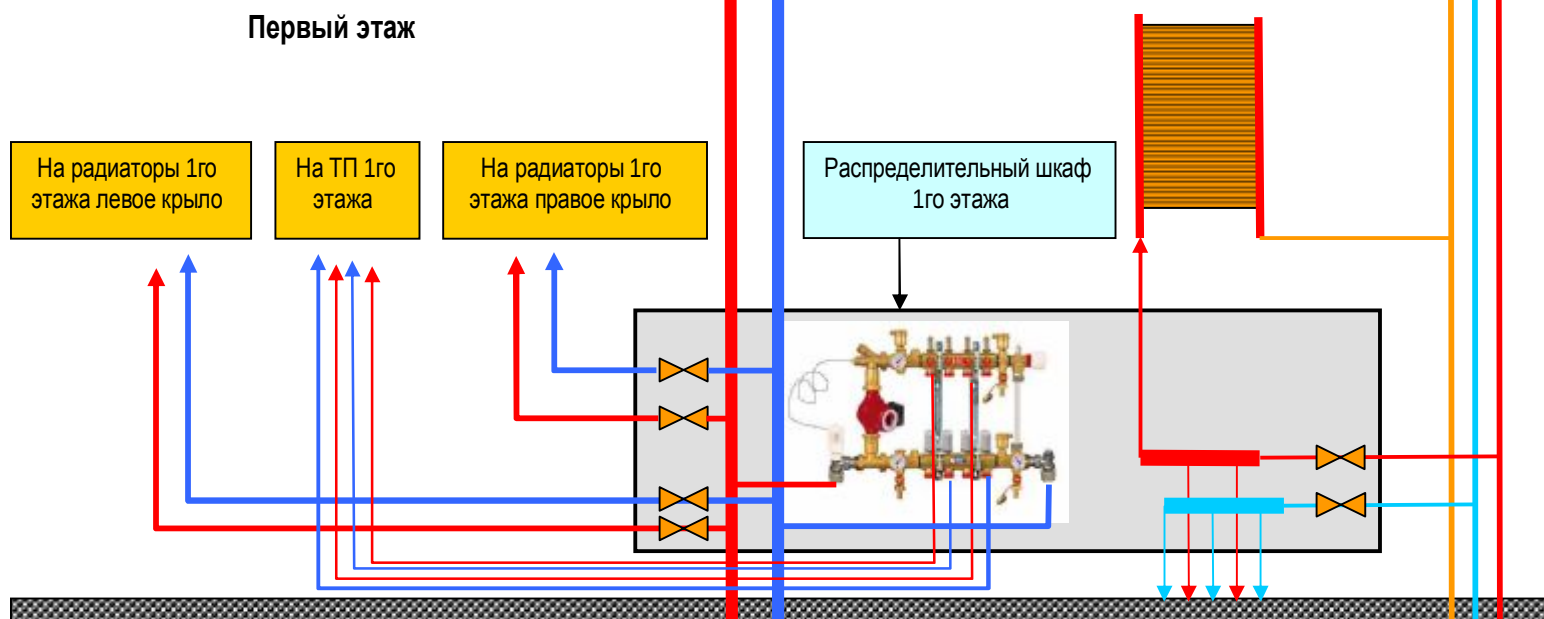

Цокольный этаж

