

h2

1. Згідно з технічним звітом про інженерно-геологічні умови ділянки забудови, що виконано ППТ"Геобудсервіс" дог.07.10-ІІ.3 в 2010 році, основою для стічкових монолітних залізобетонних фундаментів слугує шар ІГЕ 3- суглинко моренний жовтуватобурий, від тугопластичної до напів-твердої консистенції, з включенням уламків кристалічних порід з розрахунковими показниками при істотній вологості:

$$\varphi_{\text{II}} = 22^\circ, \gamma_{\text{II}} = 1.82 \text{ T/M}^3, \text{ cII} = 6 \text{ KПа}, E = 25 \text{ МПа.}$$

2. За умовну відмітку 0.000 прийнято рівень чистої підлоги першого житлового поверху.

3 Грунтові води свердловинами глибиною 8.0 м не зустрінуті.


4. Нормативна глибина промерзання 1.1 м.

5. Бетонну підготовку під монолітну стрічкову фундаментну плиту виконувати що ущільненому зі щаблем ґрунту з бетону класу В7.5 на плані фундаментів мовно не показана.

6. По периметру будинку виконати асфальто-бетонну відмостку шириною 1.0м.

7. Конструкції фундаментів, стін цокольної частини запроектовані в монолітному залізобетоні з бетону класу B20, W4.

8. Зовнішні поверхні стін цокольного поверху, які прилягають до ґрунту покрити гарячим бітумом за два рази.

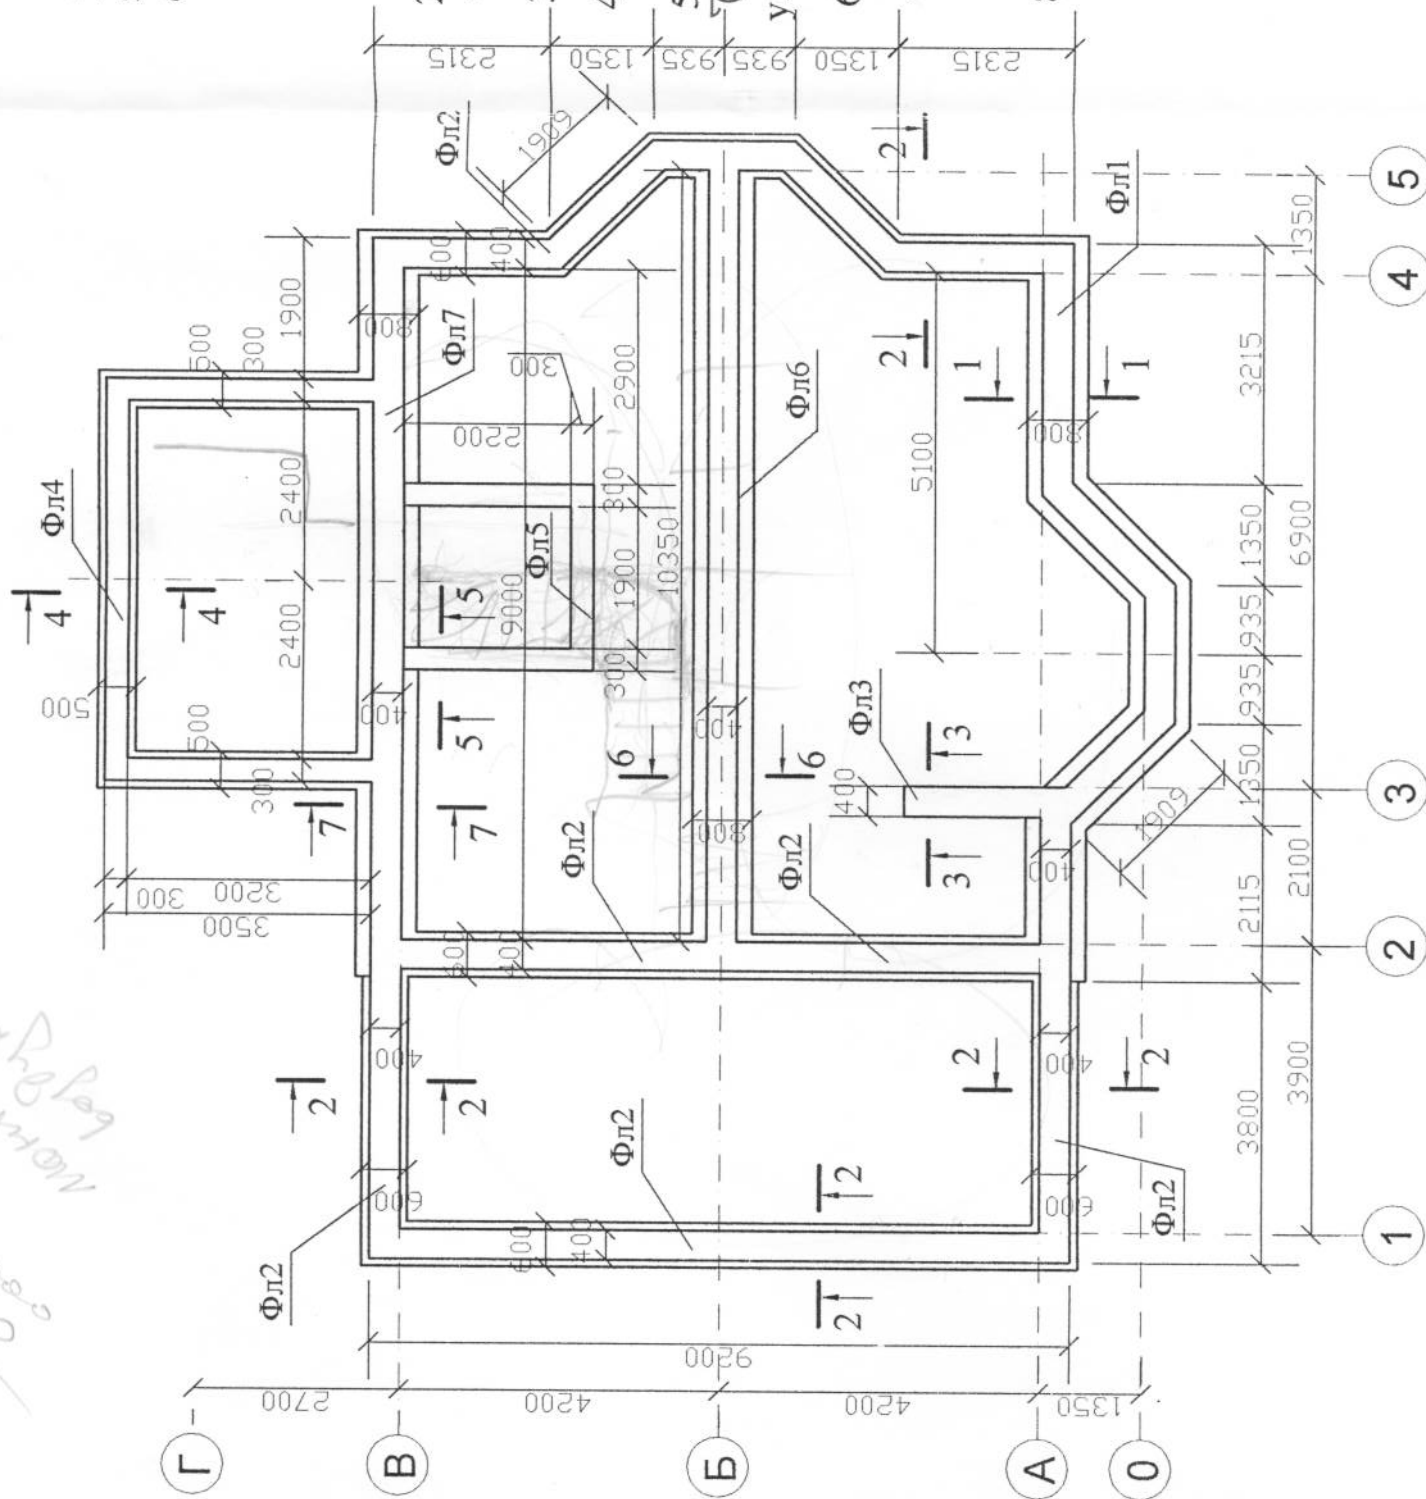

ІВ.№ опіт.	Підпис і дата	Зам. ІВ.№
------------	---------------	-----------

[illegible]