



План першого поверху.  
М 1:60

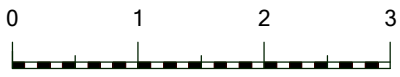

Висота від підлоги до стелі м.  
Загальна площа поверху м<sup>2</sup>

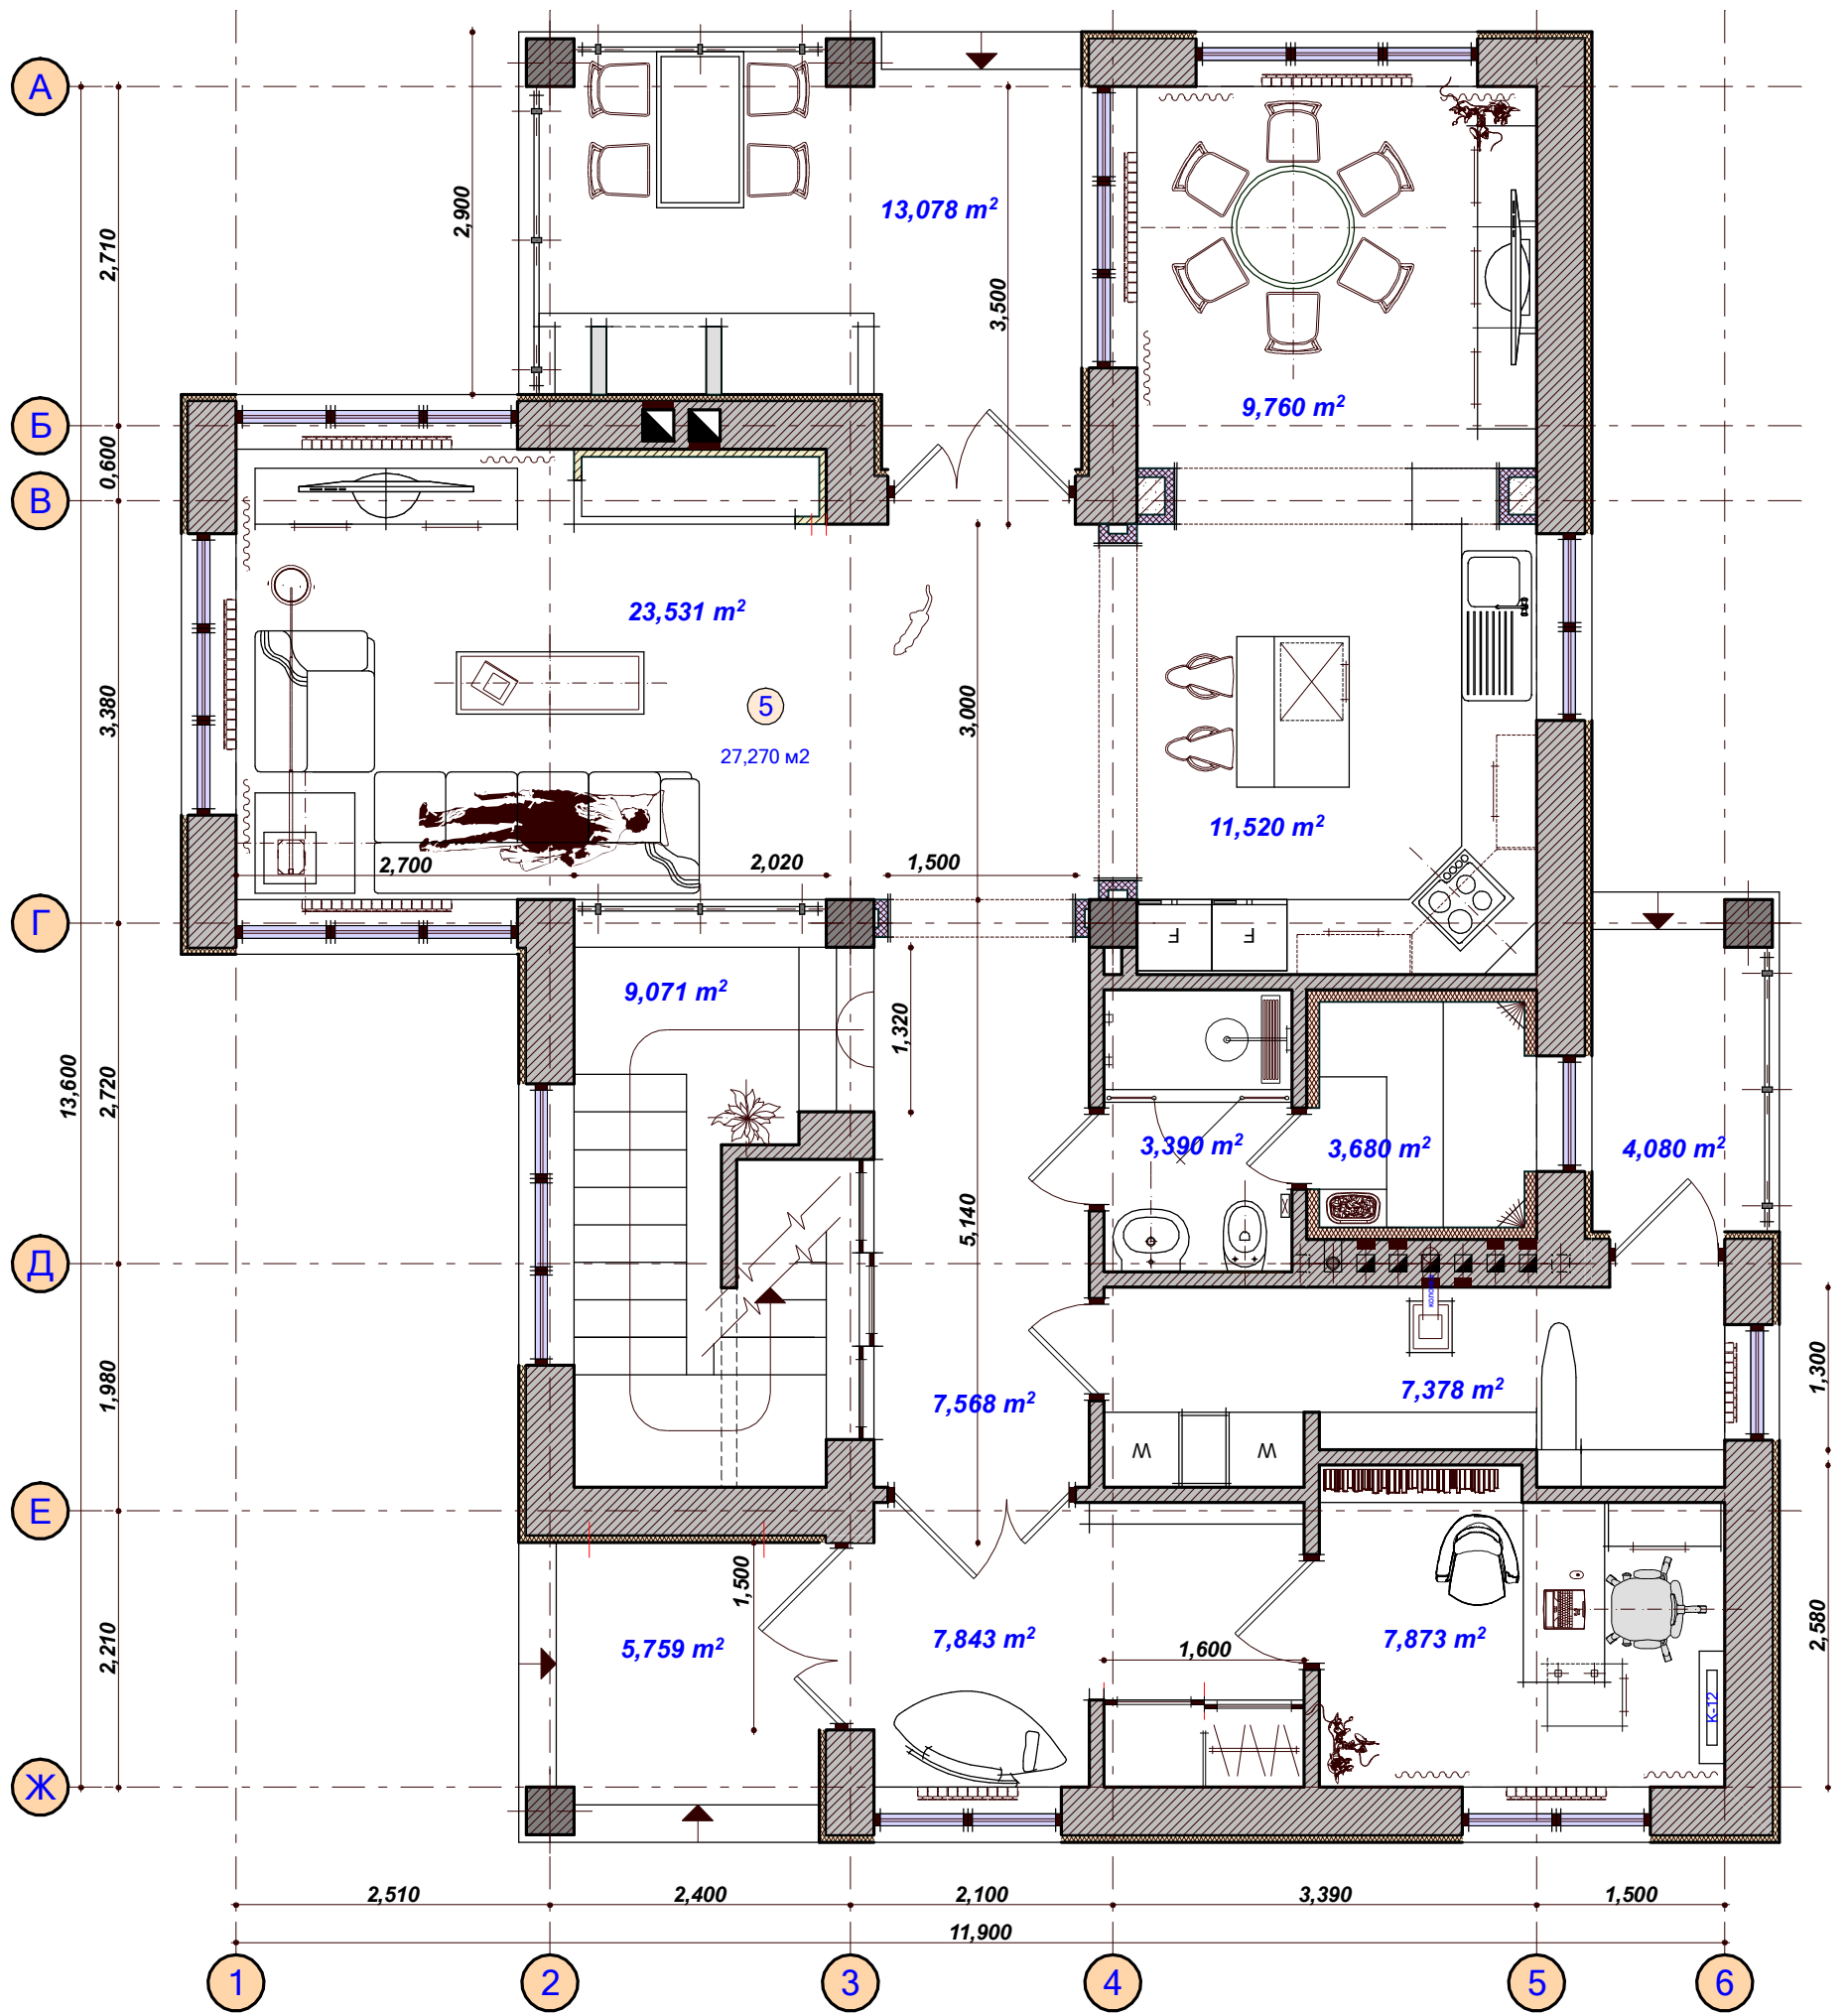

Експлікація приміщень:

№ на плані	Найменування	Площа м2
1.	Передпокій	
2.	С/в	
3.	Їдальня	
4.	Кухня	
5.	Вітальня	
6.	Балкон	
7.	Спальня	
8.	Гардеробна кімната	
Загальна площа квартири		

Умовні позначки:

	Існуючі зовнішні і внутрішні стіни		Розетка силова
	Заплановані цегляні перегородки	Тел.	Розетка телефонна
	Заплановані гіпсокартонні перегородки	Комп.	Розетка комп'ютерна (мережа)
		TV	Вивід TV кабеля на телевизор
			Терморегулятор підлоги

27/10 - 10 - АР					
Ізм. № Уч.	Лист	№ Док.	Підпис	Дата	
Директор	Полякова			27.10.	План другого поверху
ГАП	Поляков			27.10.	
Перевірив	Полякова			27.10.	М 1:60
Розробив	Поляков			27.10.	
Стадія РП					
Лист 5					
Листів 25					
Асоціація "УкрЕксПробуд"					

Засм. Інв.

Підл. і дата

Інв. Підл.