



План другого поверху.
М 1:60

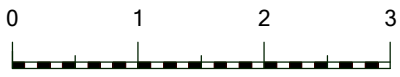

Висота від підлоги до стелі м.
Загальна площа поверху м²

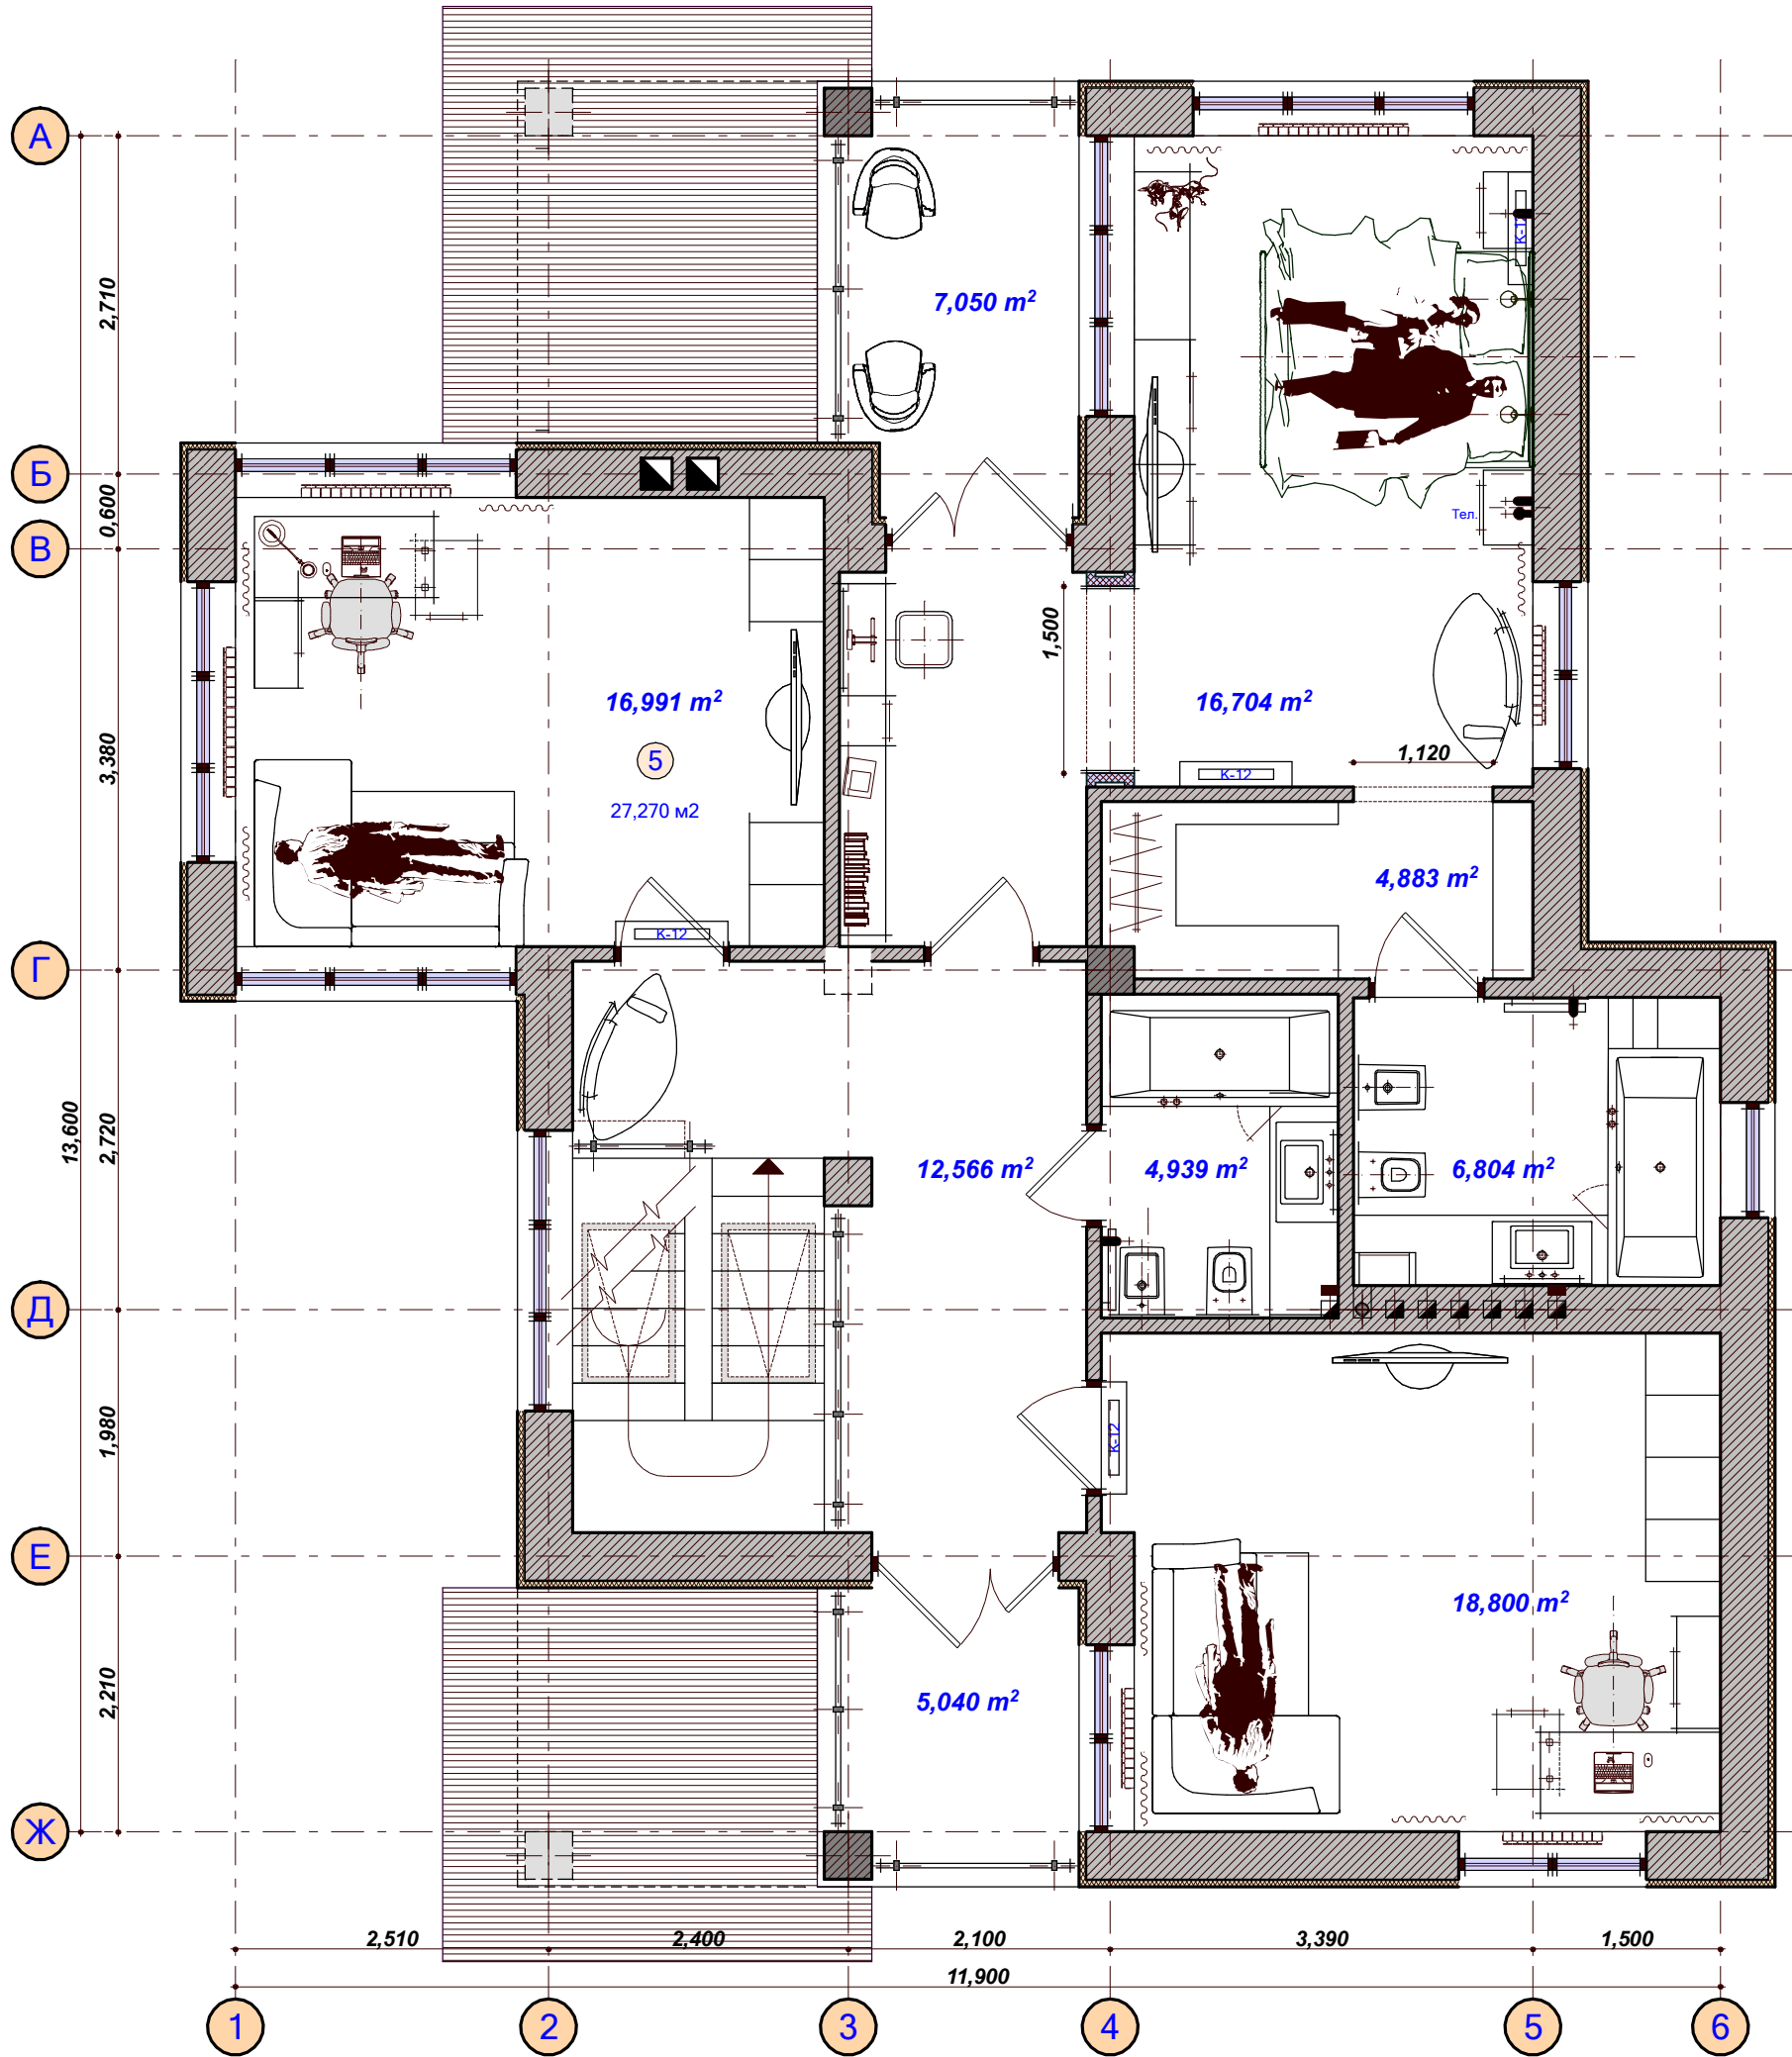

Експлікація приміщень:

№ на плані	Найменування	Площа м ²
1.	Передпокій	
2.	С/в	
3.	Їдальня	
4.	Кухня	
5.	Вітальня	
6.	Балкон	
7.	Спальня	
8.	Гардеробна кімната	
Загальна площа квартири		

Умовні позначки:

	Існуючі зовнішні і внутрішні стіни		Розетка силова
	Заплановані цегляні перегородки	Тел.	Розетка телефонна
	Заплановані гіпсокартонні перегородки	Комп.	Розетка комп'ютерна (мережа)
		TV	Вивід TV кабеля на телевизор
			Терморегулятор підлоги

						27/10 - 10 - АР				
Ізм. № Уч.	Лист	№ Док.	Підпис	Дата						
Директор	Полякова			27.10.						
ГАП	Поляков			27.10.	План другого поверху			Стадія	Лист	Листів
					РП			4	25	
Перевірив	Полякова			27.10.	М 1:60			Асоціація "УкрЕксПробуд"		
Розробив	Поляков			27.10.						

Засм. Інв.

Підп. і дата

Інв. Підп.