



Розріз 2 - 2

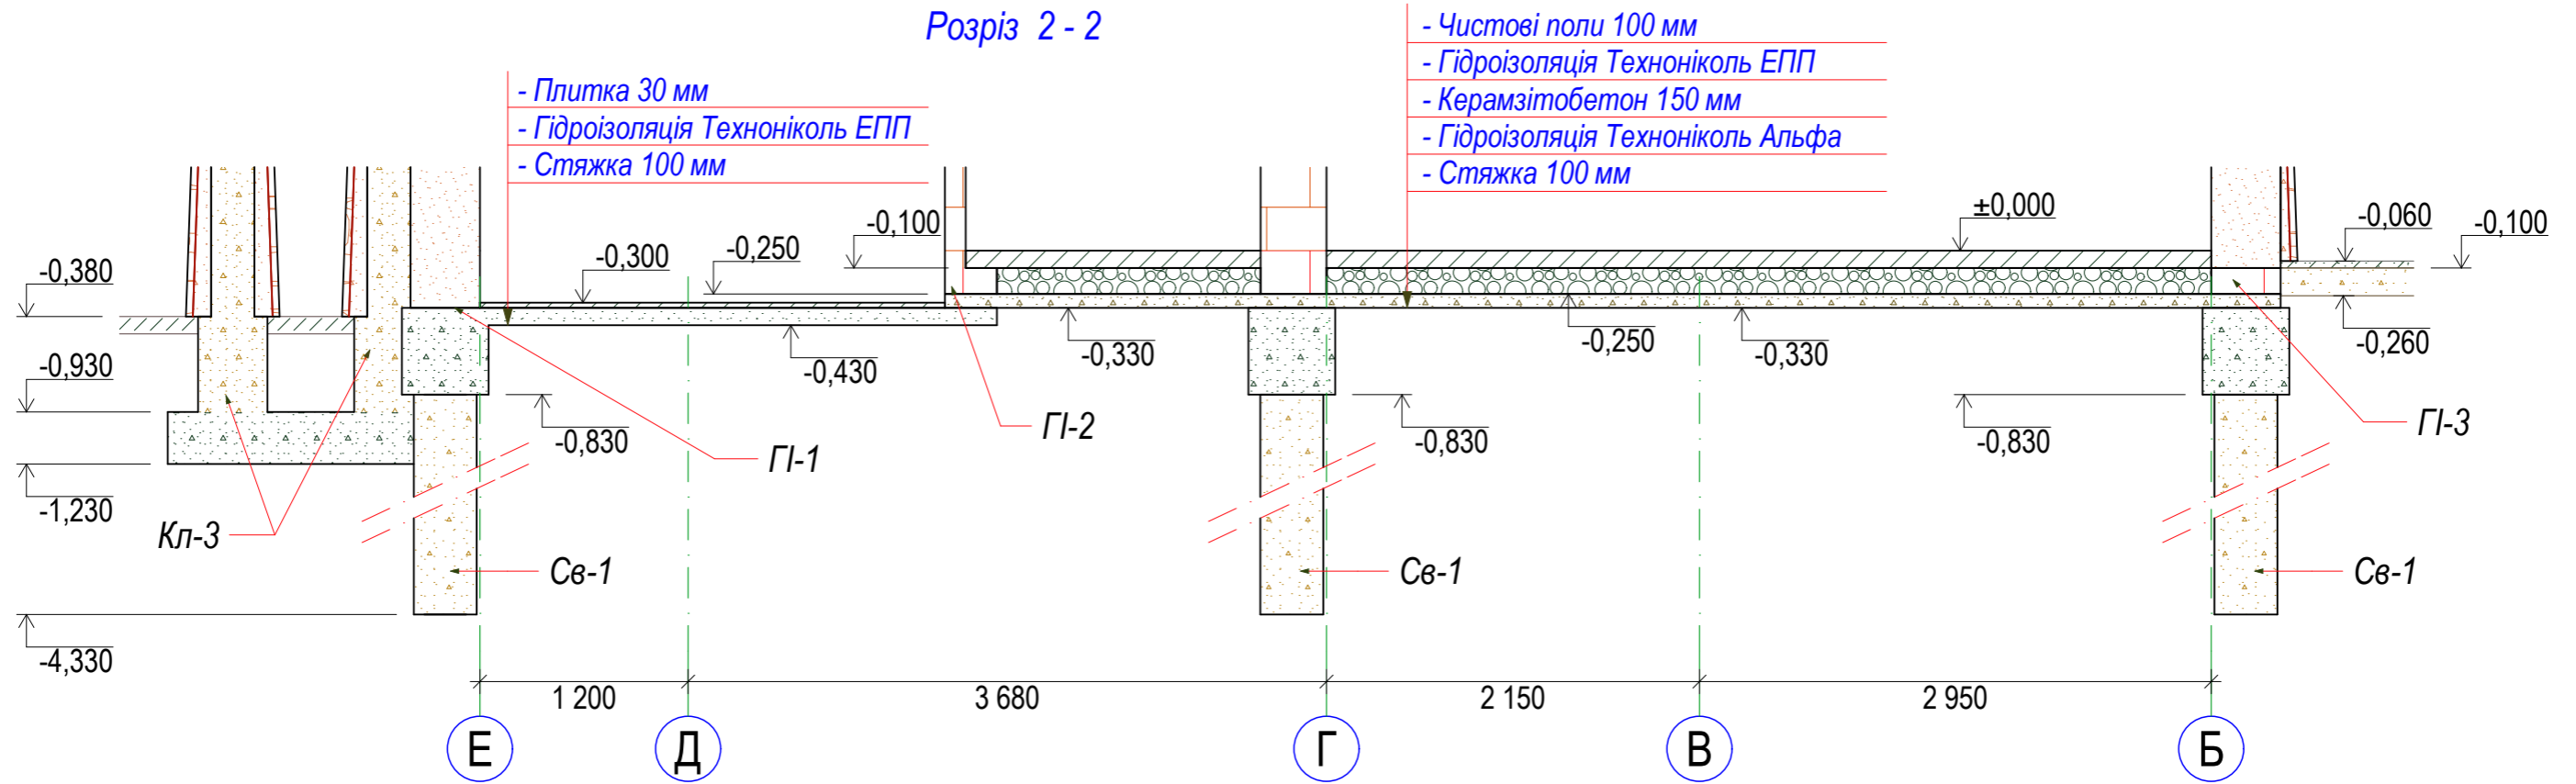


- Чистові поли 100 мм
- Гідроізоляція Техноніколь ЕПП
- Керамзітобетон 150 мм
- Гідроізоляція Техноніколь Альфа
- Стяжка 100 мм

- Плитка 30 мм
- Гідроізоляція Техноніколь ЕПП
- Стяжка 100 мм


Гідроізоляція ГІ-1

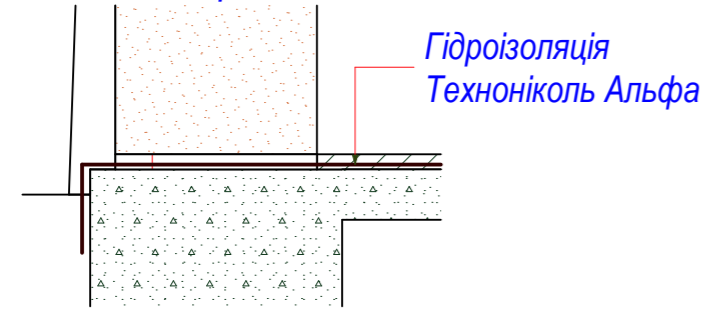

Гідроізоляція ГІ-2

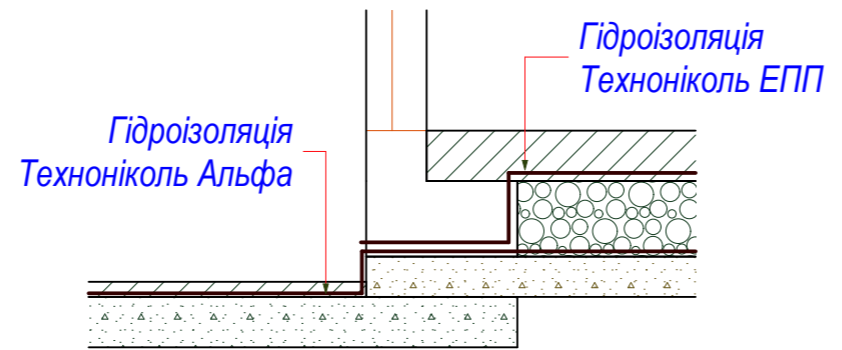


Гідроізоляція ГІ-1

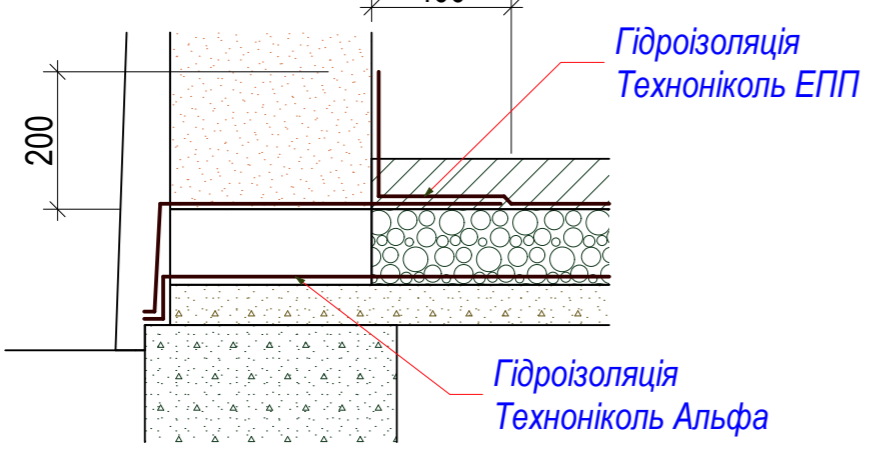

Попередня піщано-щебнева підготовка непоказана

Розріз 3 - 3

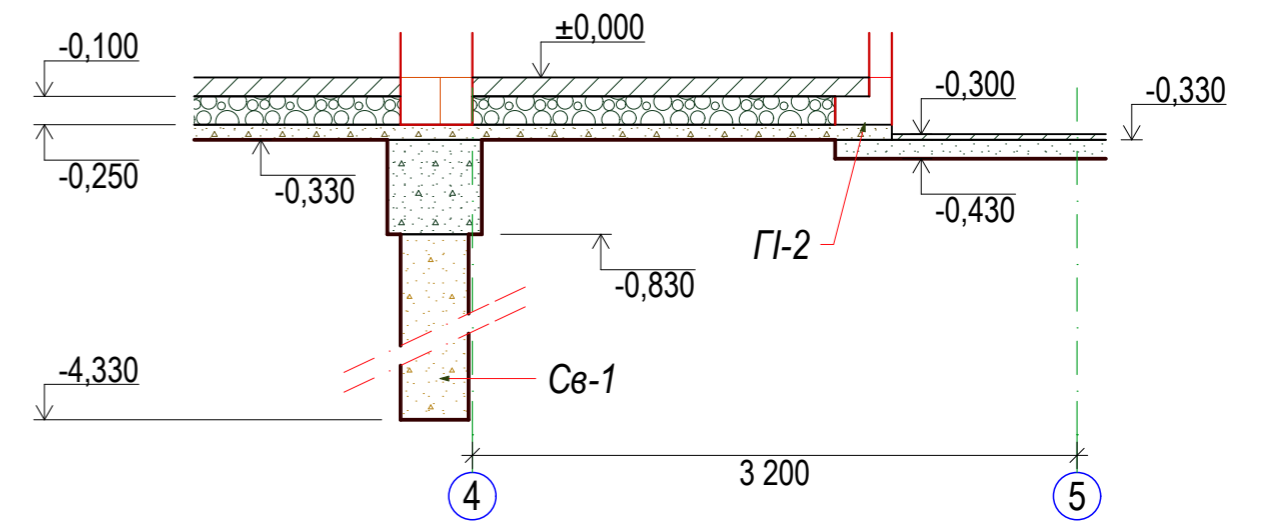

Взам. инв №
Підпис і дата
Ине № подл

Змін	Кільк	Арк.	№ док	Підпис	Дата
ГІП				Бороховський Е.Ю.	08.2010
Виконав				Білопольська Л.І.	08.2010
Перевірив				Князева Т.А.	08.2010
Н. контроль				Князева Т.А.	08.2010

2010-009-АБ		
Приватне замовлення гр. Орлова Н.В.		
Київська обл., Бориспільський р-н, Гнідинська с/р, сад. тов. "Економіст", д. №130		
Дачний / садовий будинок	Стадія	Аркушів
	АБ	03
Розрізи фундаменту	ПП "Тарісофт" Ліцензія АВ №357334	