


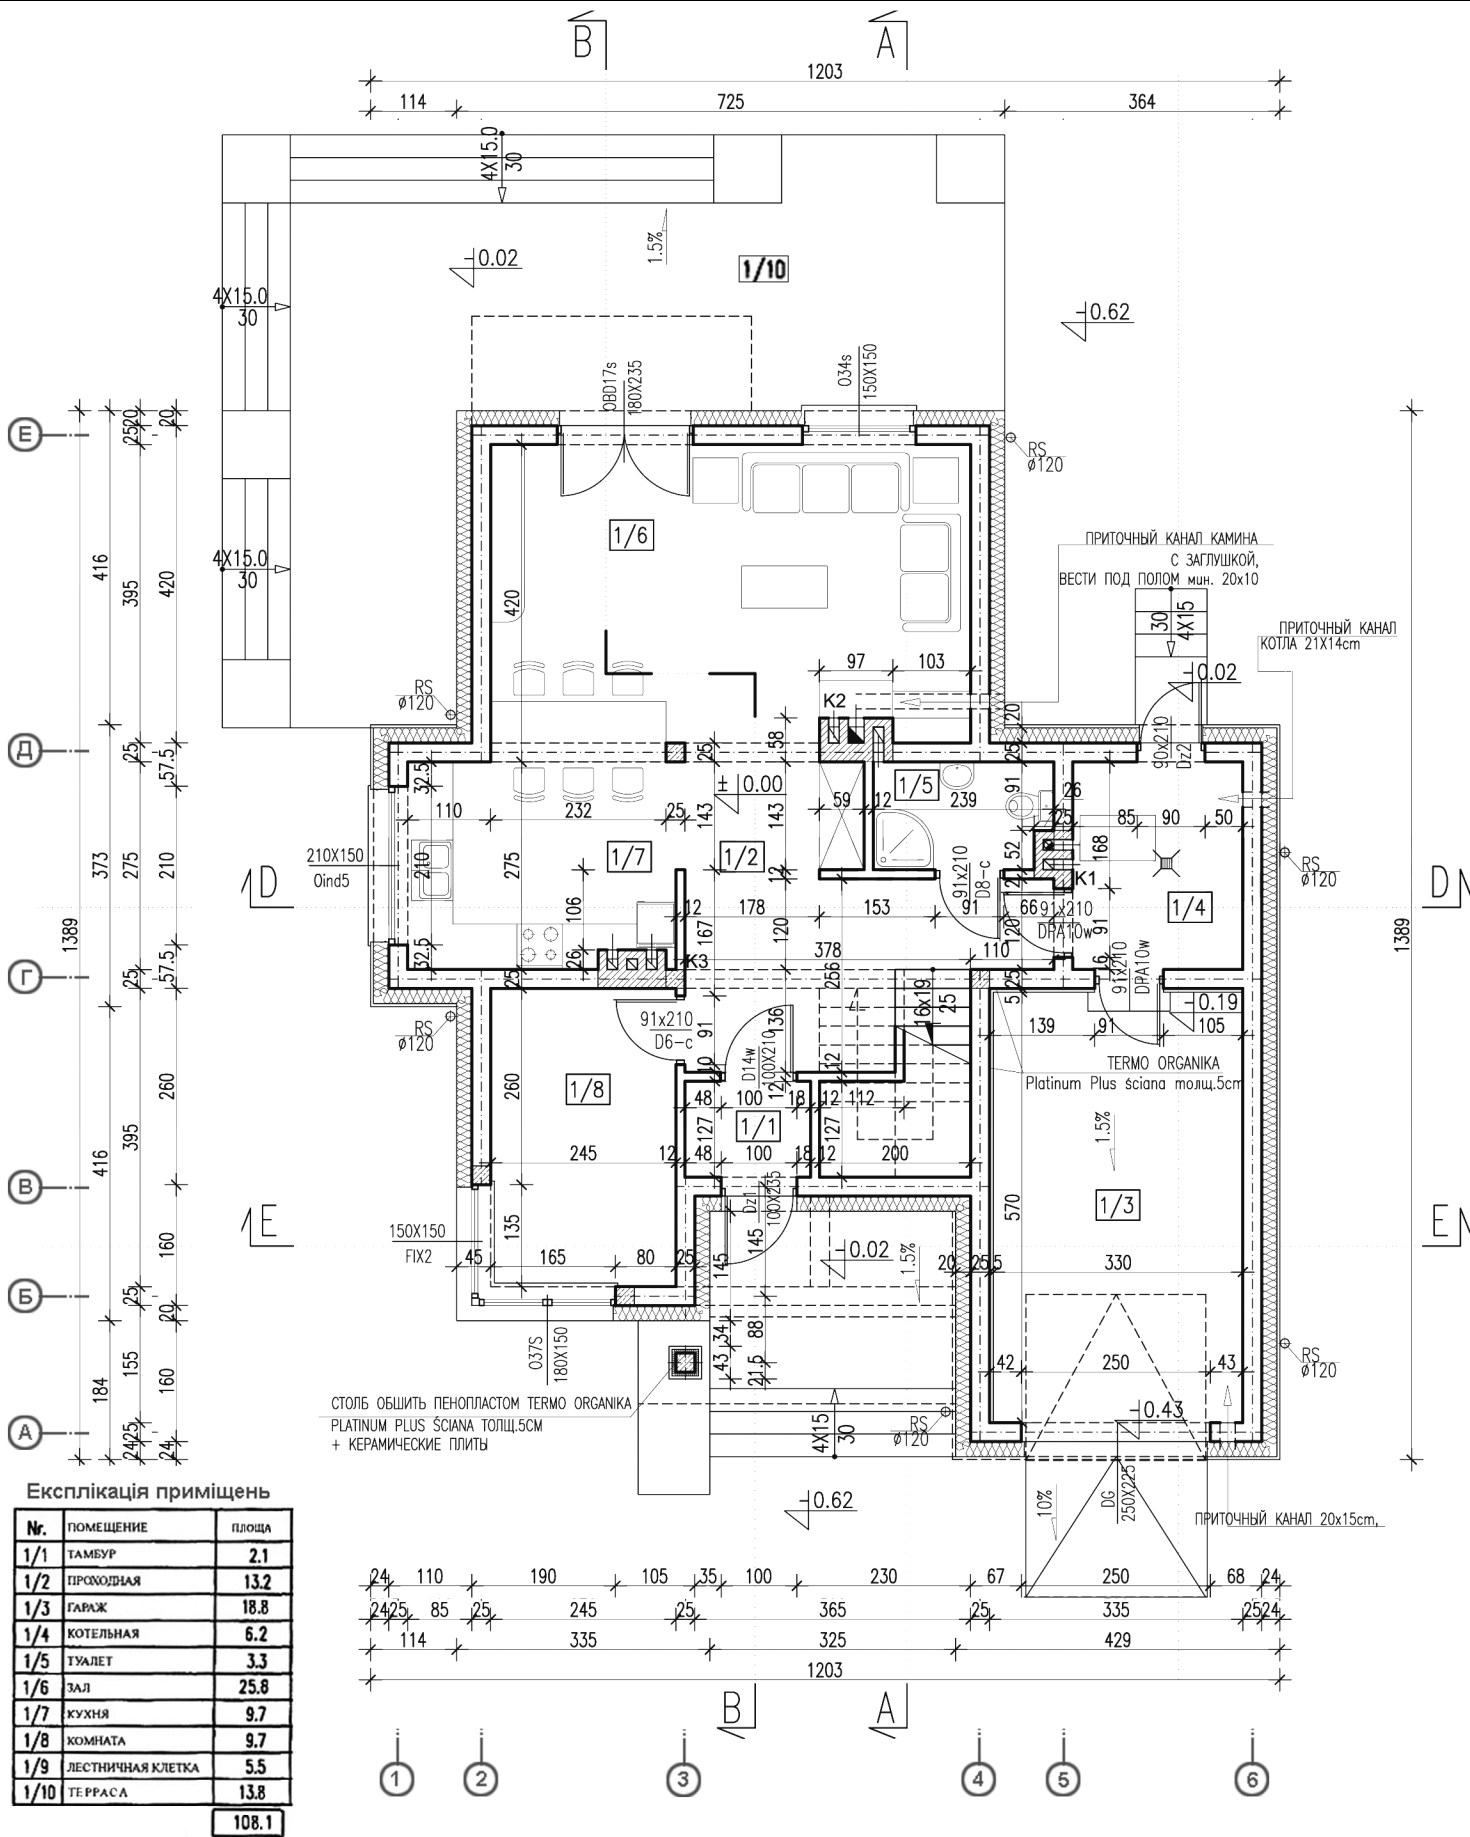

|           |             |      |        |        |      |   |                                                |       |         |
|-----------|-------------|------|--------|--------|------|---|------------------------------------------------|-------|---------|
|           |             |      |        |        |      | Замовник<br>Волкогон І.І.   |                                                |       |         |
| Зм.       | Клж.        | Арк. | № док. | Підпис | Дата | Житловий будинок «Сурпыс-3Л» по вул.Мельника, 94, у с. Горбовичі, Шпильківської сільської ради, Києво-Святошинського р-ну, Київської обл. | Стадія                                         | Аркуш | Аркушів |
| ГАП       | Ястремський |      |        |        |      |   | ЕП                                             |       |         |
| Розробив  | Ястремський |      |        |        |      |   |                                                |       |         |
| Перевірив | Ведмідь     |      |        |        |      |   |                                                |       |         |
| Нор.кон.  | Ведмідь     |      |        |        |      | План 1 поверху М 1:100   | ТОВ «ТМВ СТРОЙ ПРОЕКТ»<br>Ліцензія АВ № 408322 |       |         |