
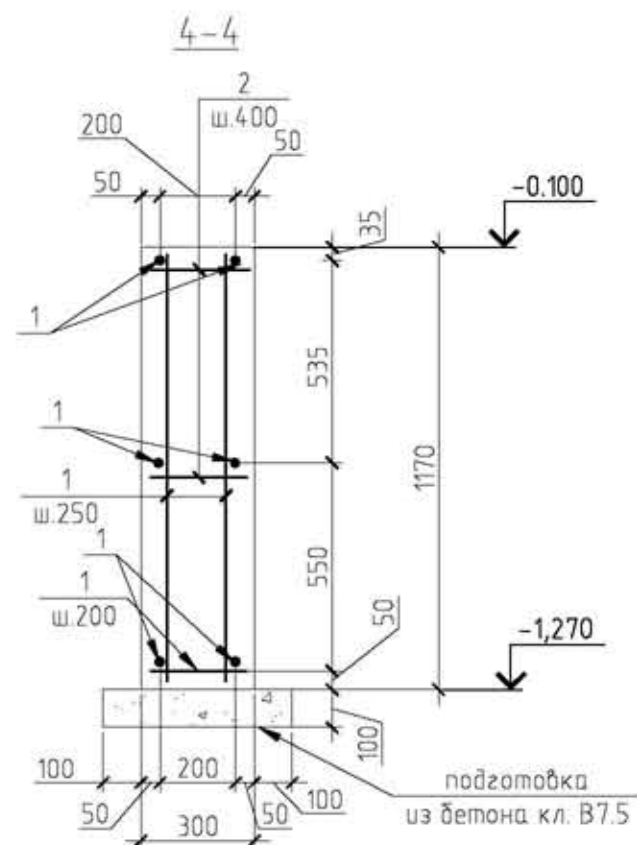
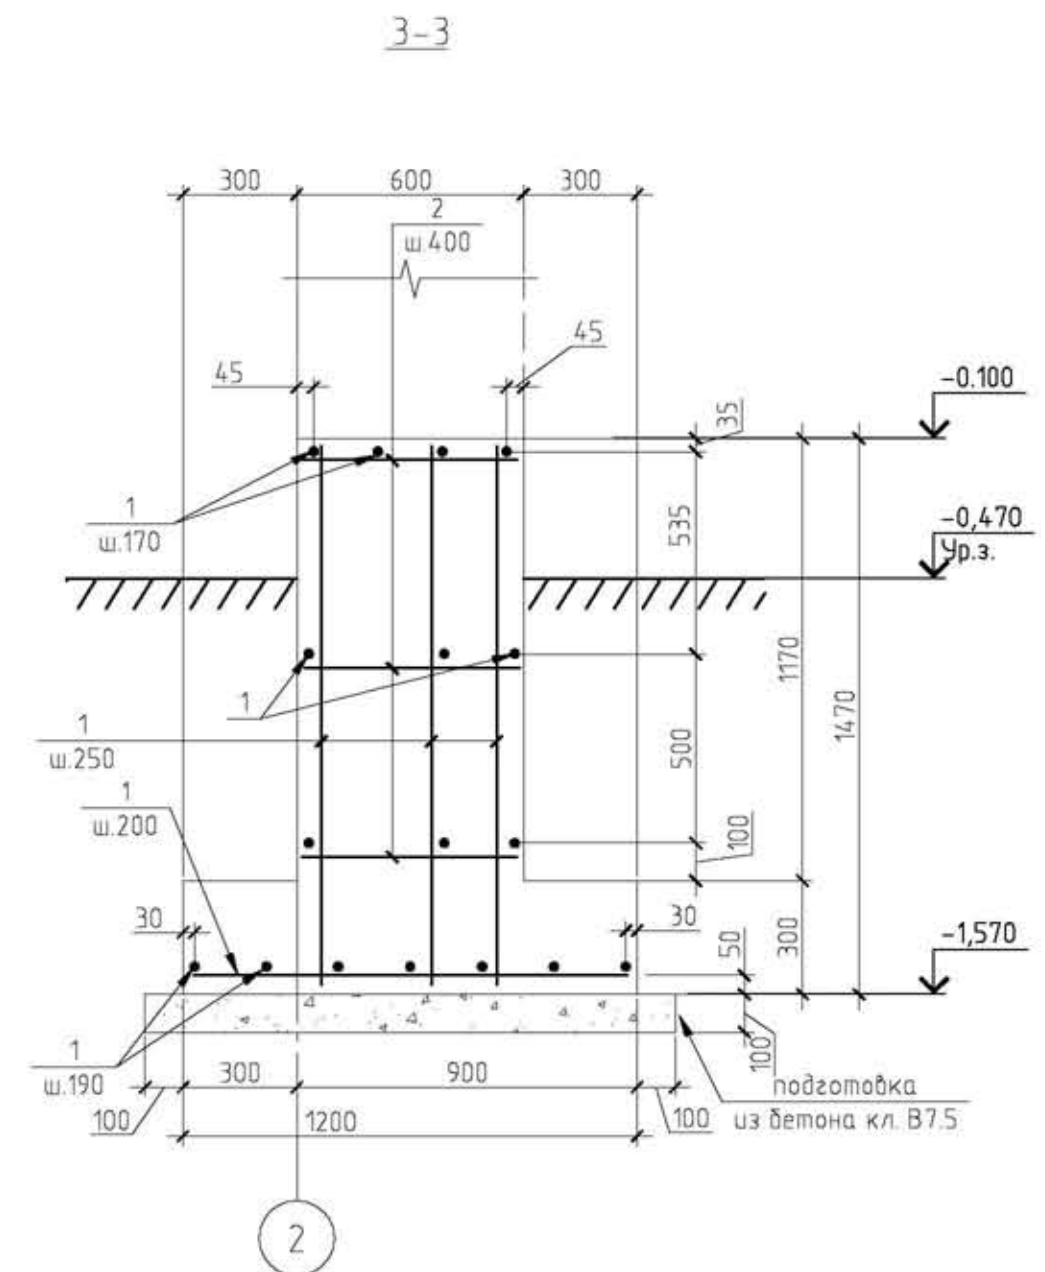
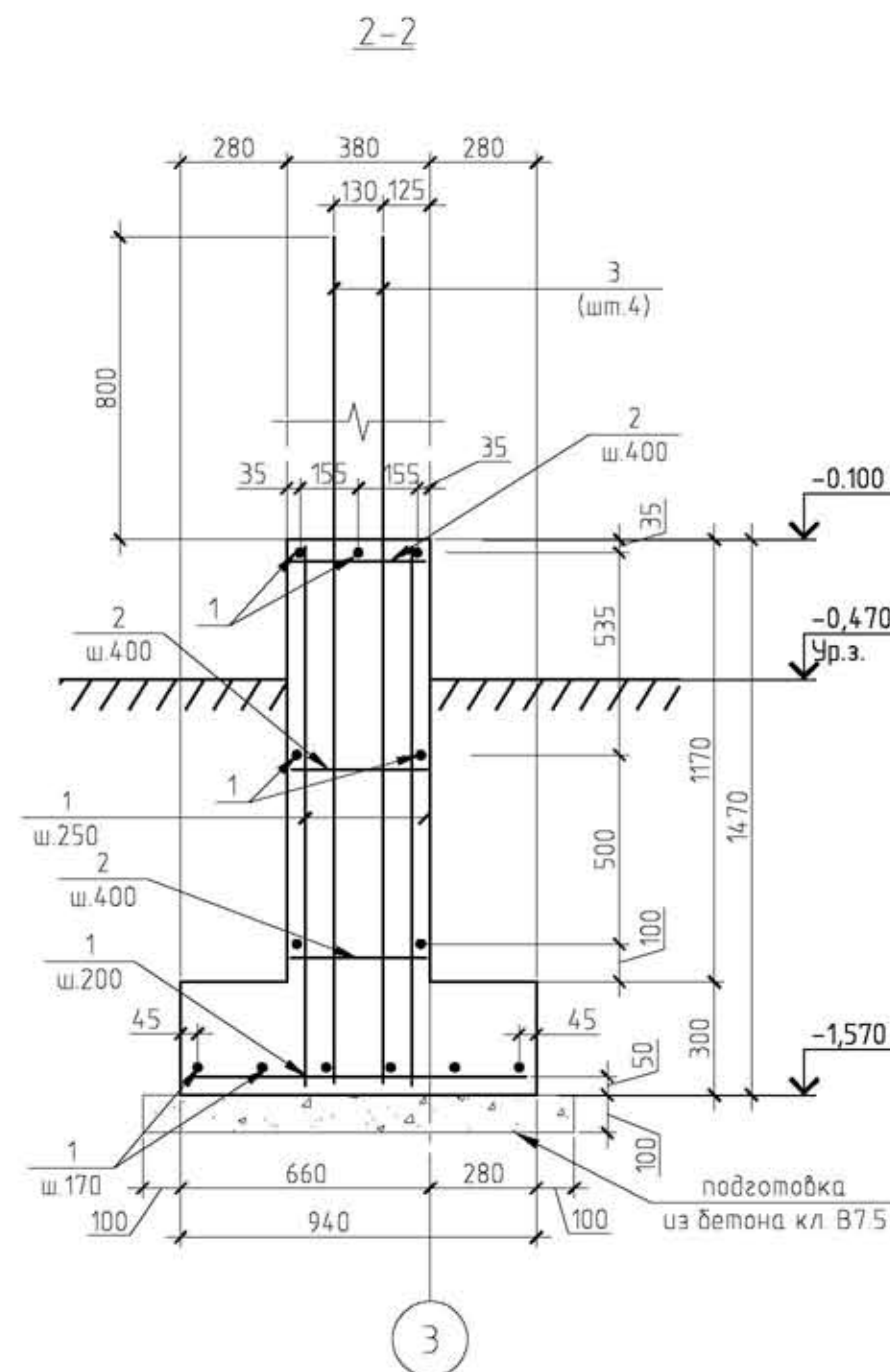


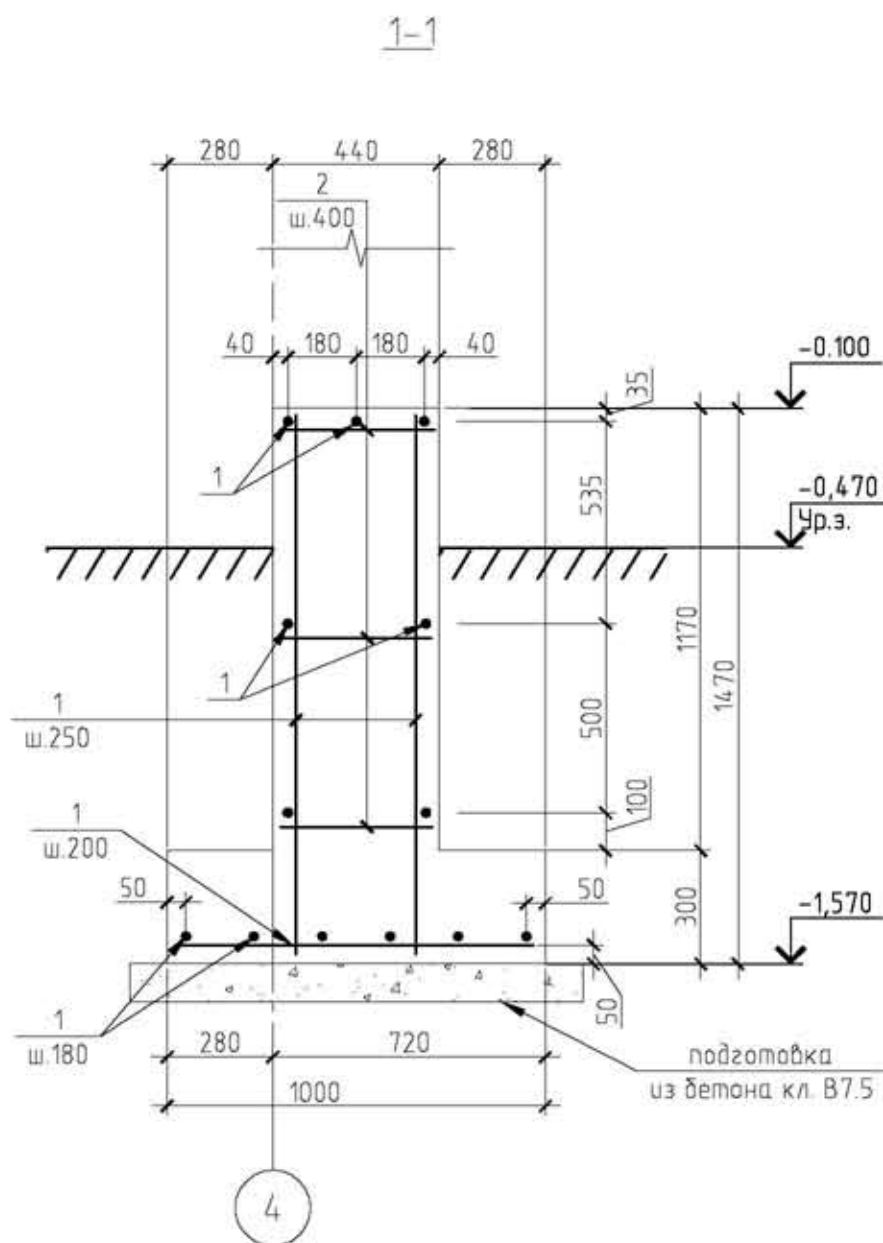

Изм.	Кол.уч.	Лист	№ док.	Подп.	Дата	Днепропетровской обл.		
						Стадия	Лист	Листов
						Р	З	
ГАП		Рябов В. Б.				Сечения 1-1, 2-2, 3-3, 4-4		
Выполнила		Кумановская М.						