




Общая площадь: 55,72 м
 Жилая площадь: 33,7 м

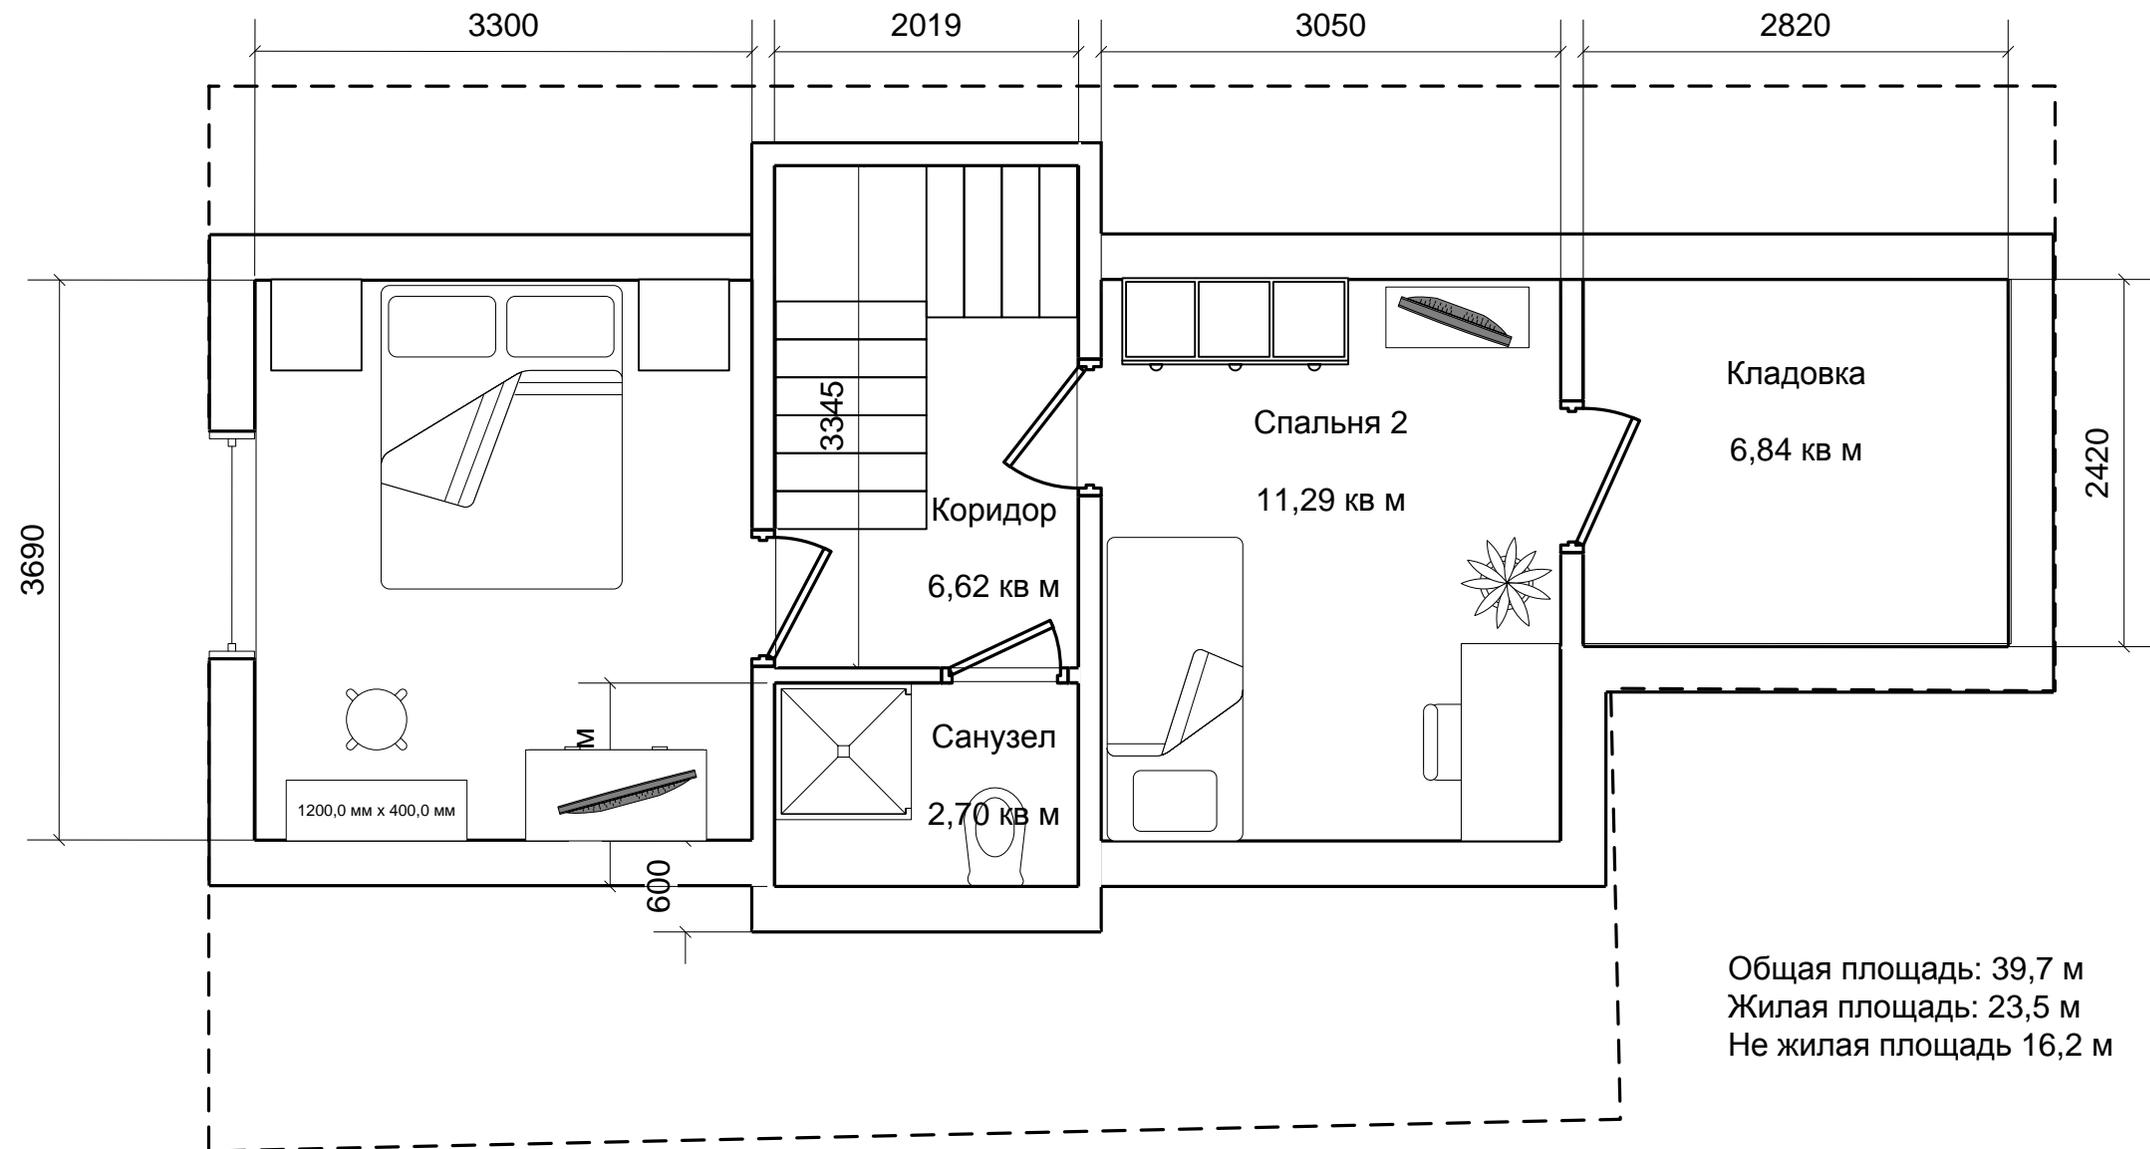




Общая площадь: 39,7 м
Жилая площадь: 23,5 м
Не жилая площадь 16,2 м

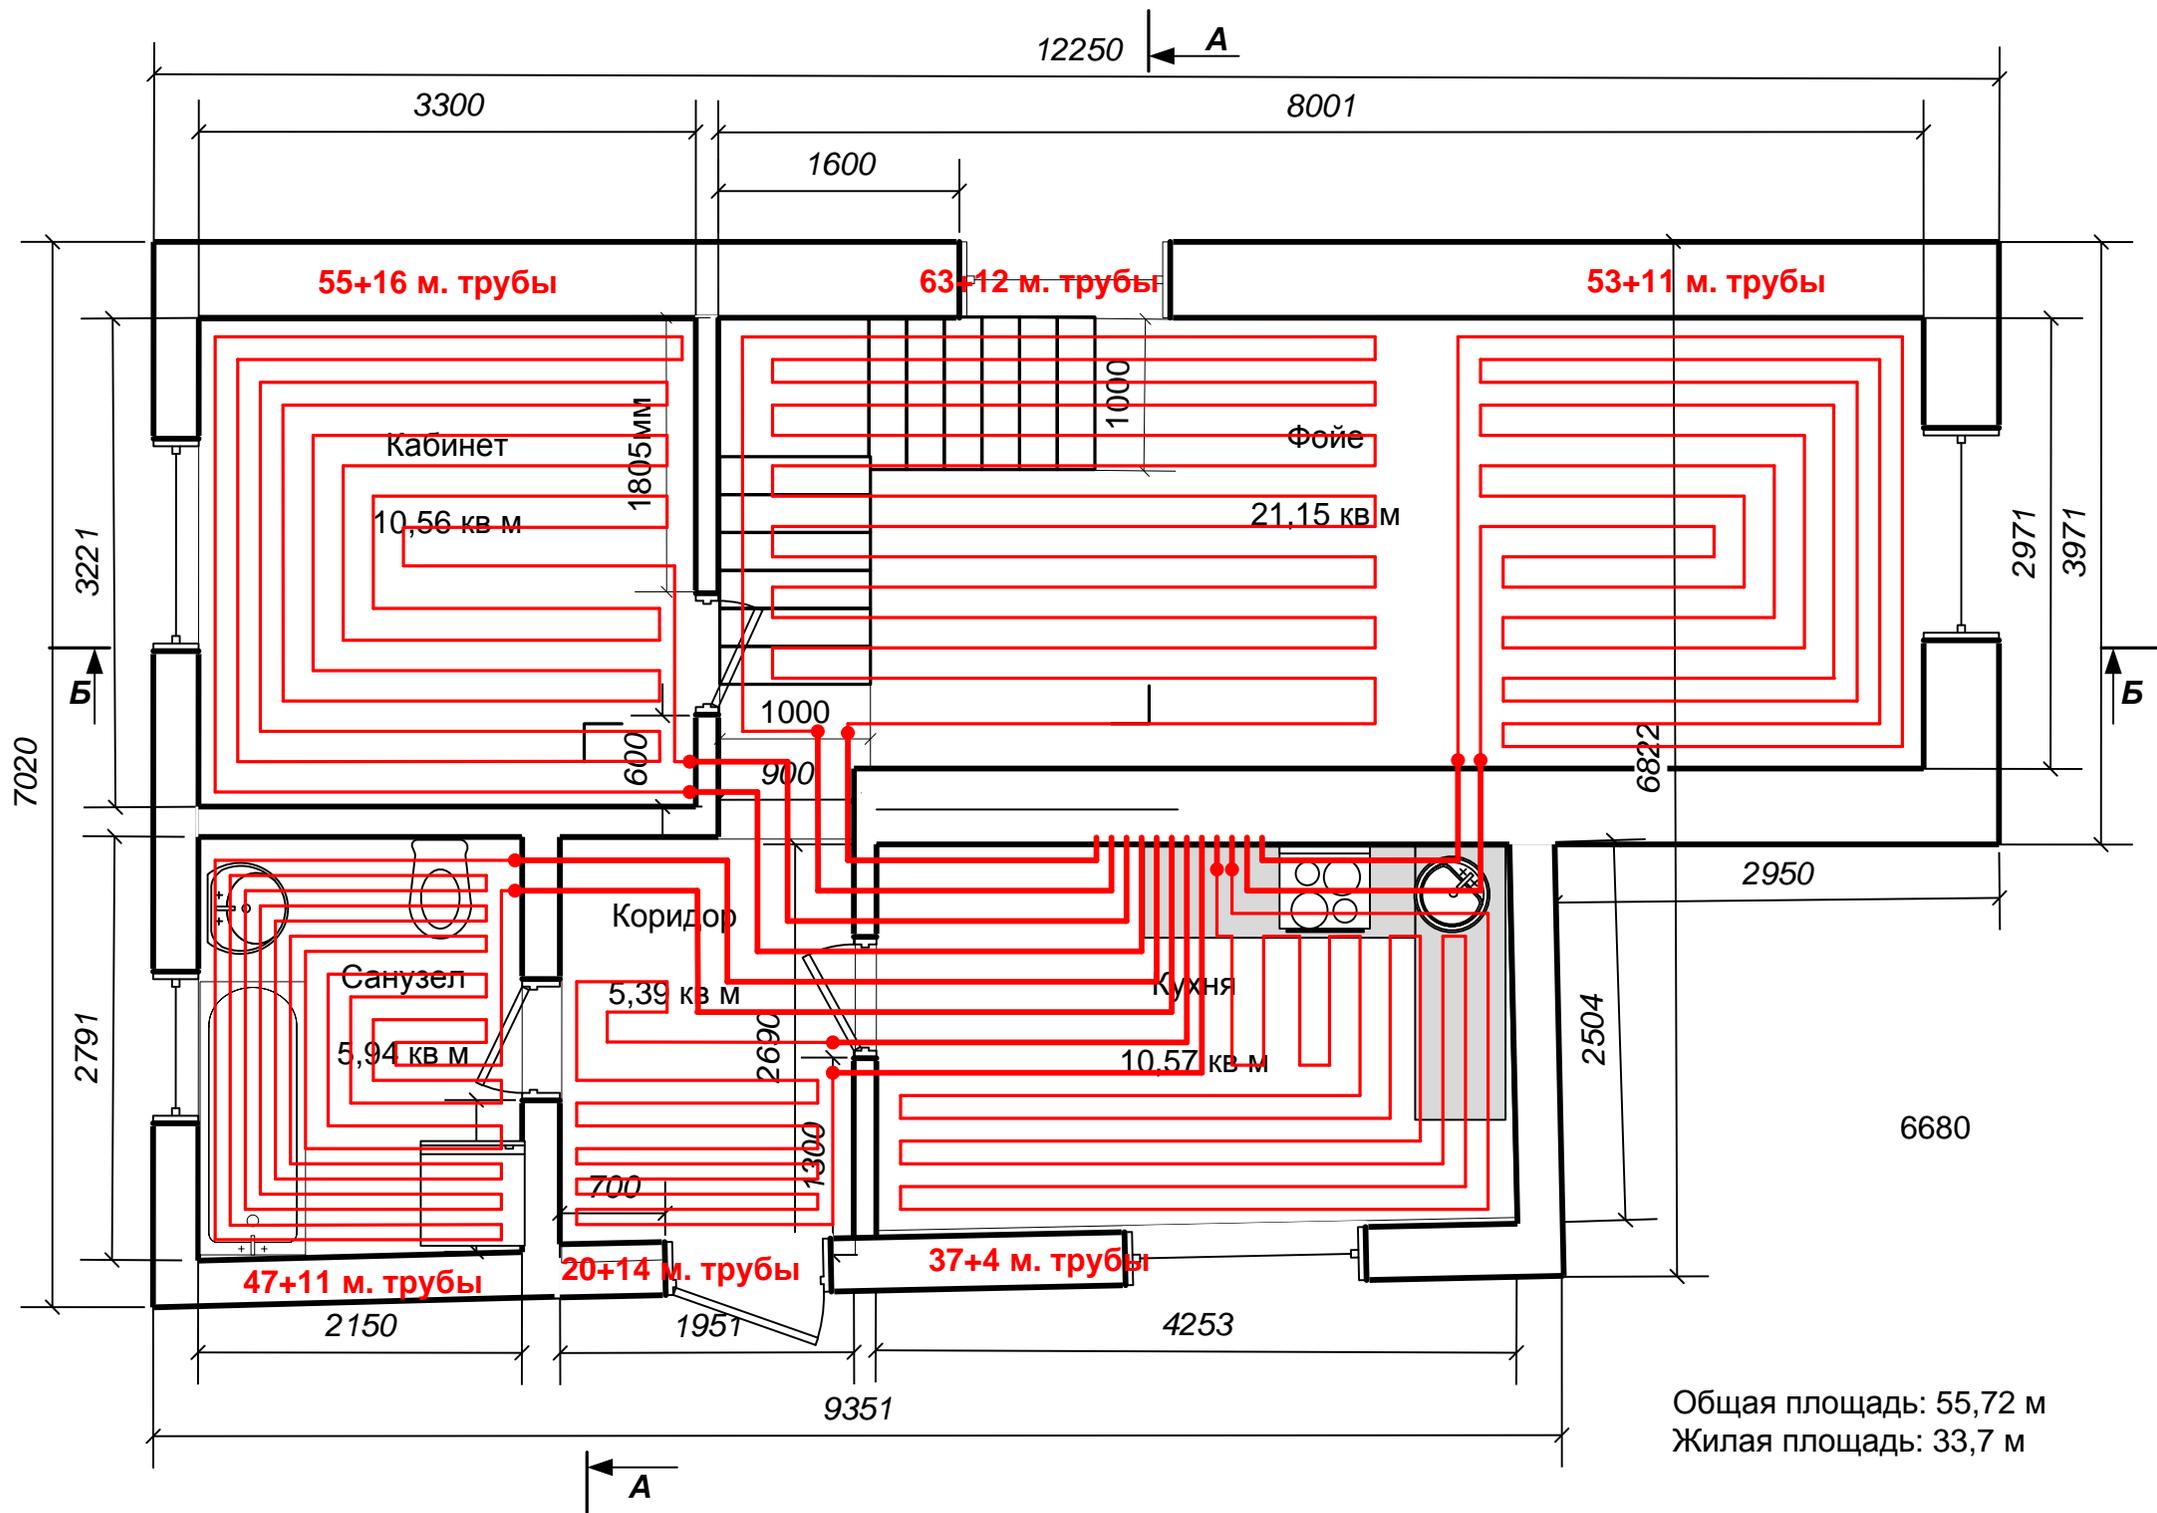


Общая площадь: 55,72 м
Жилая площадь: 33,7 м

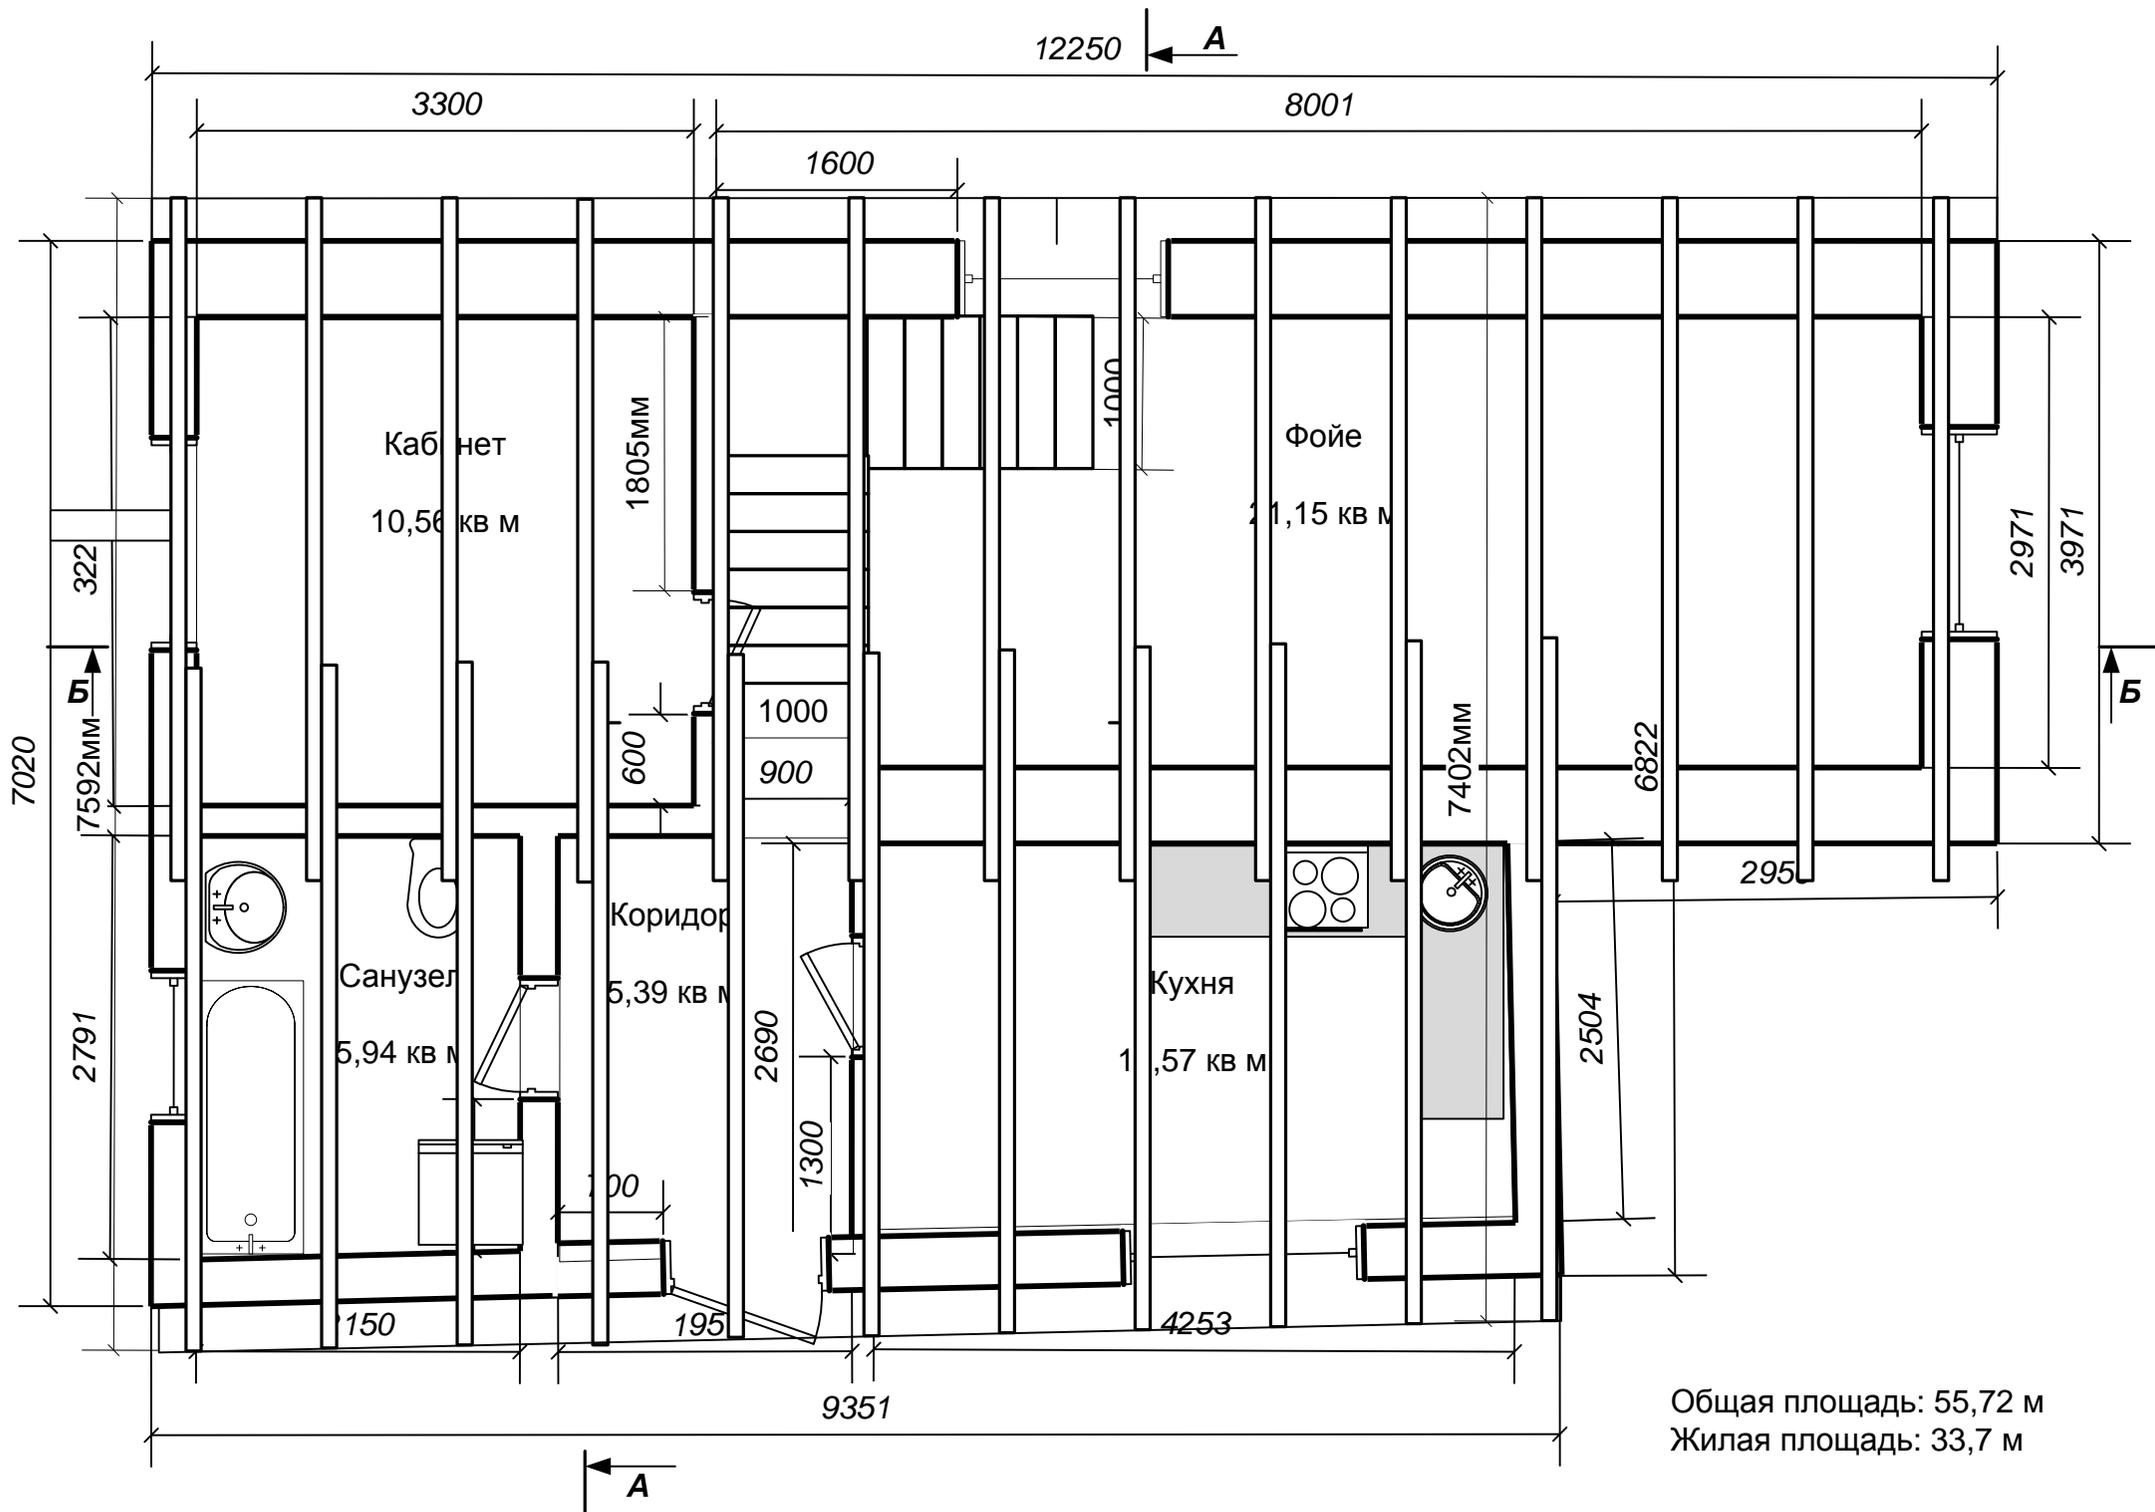

Общая площадь: 55,72 м
Жилая площадь: 33,7 м

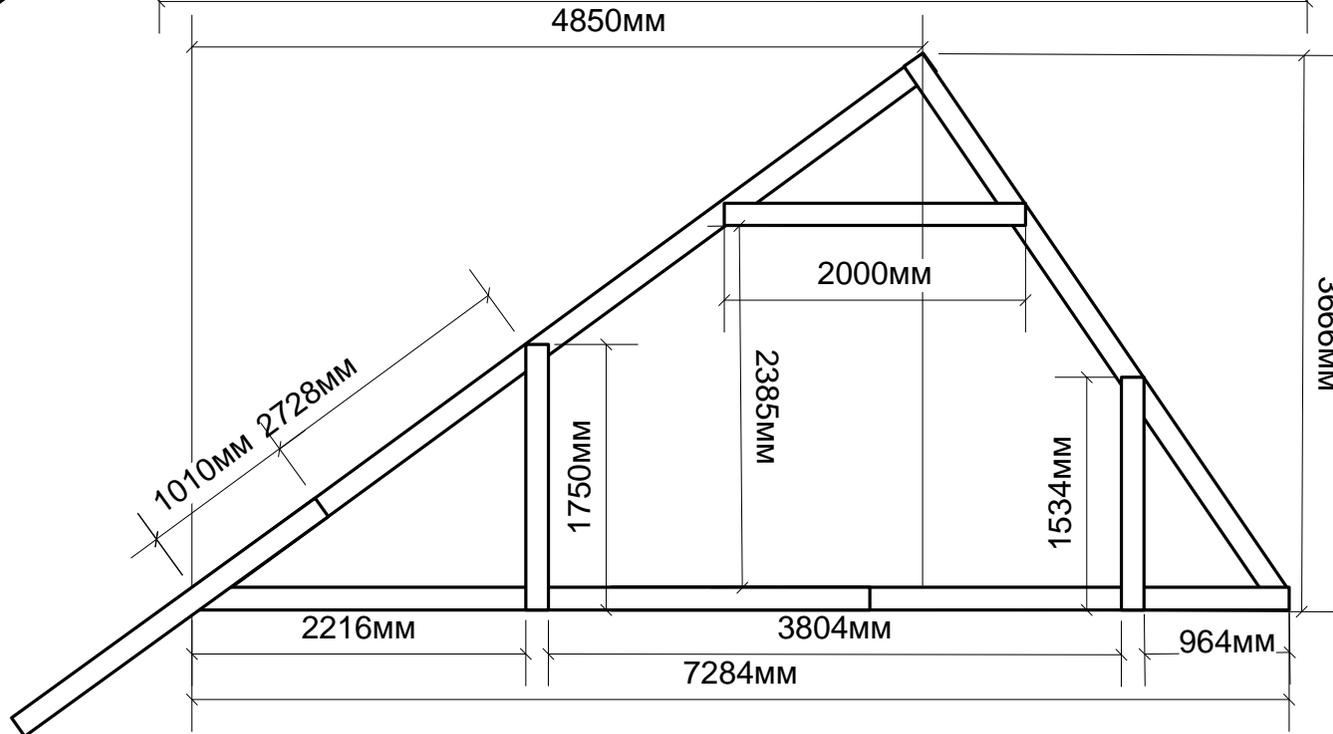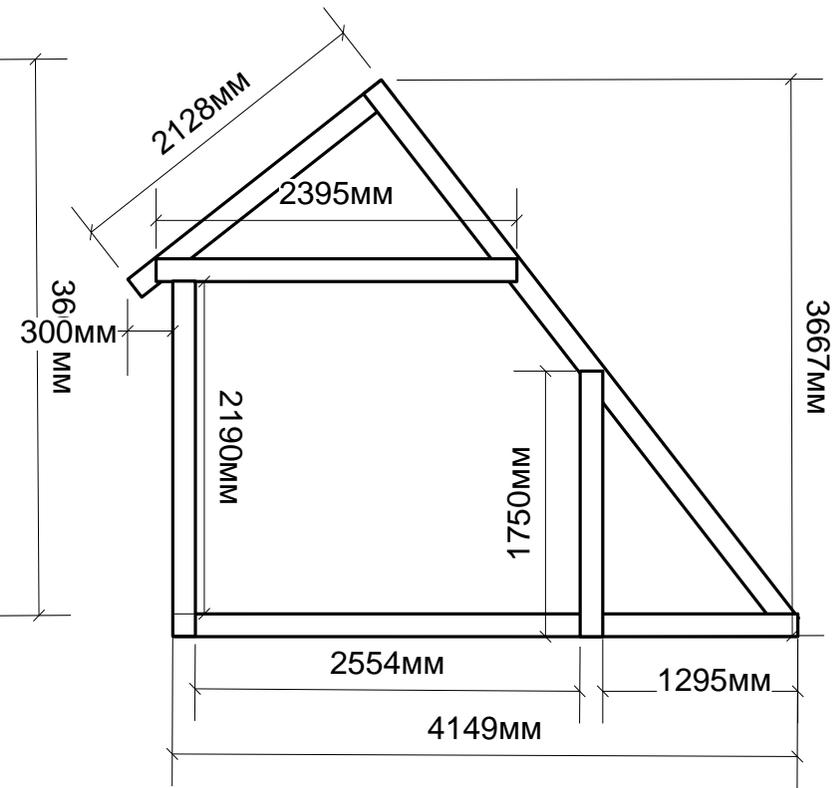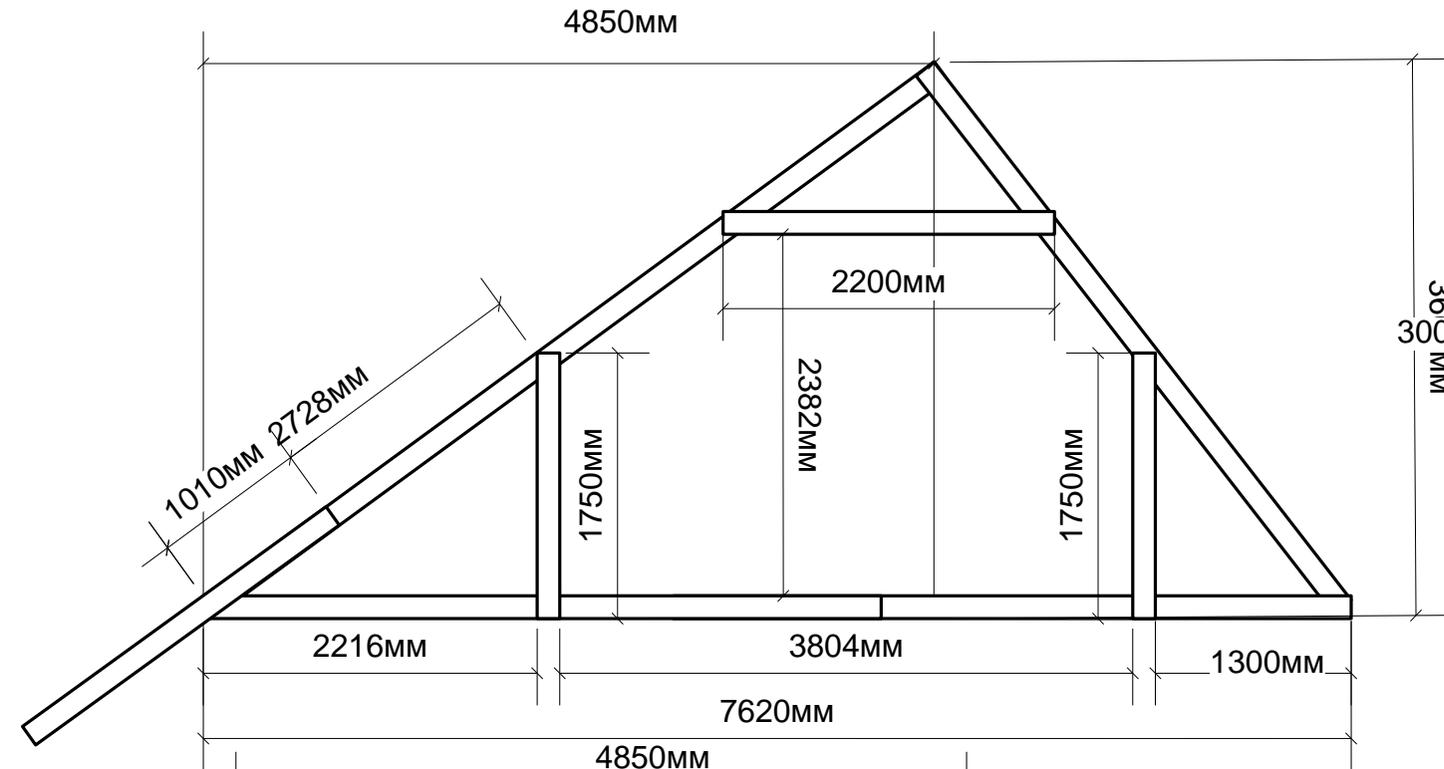

A - A

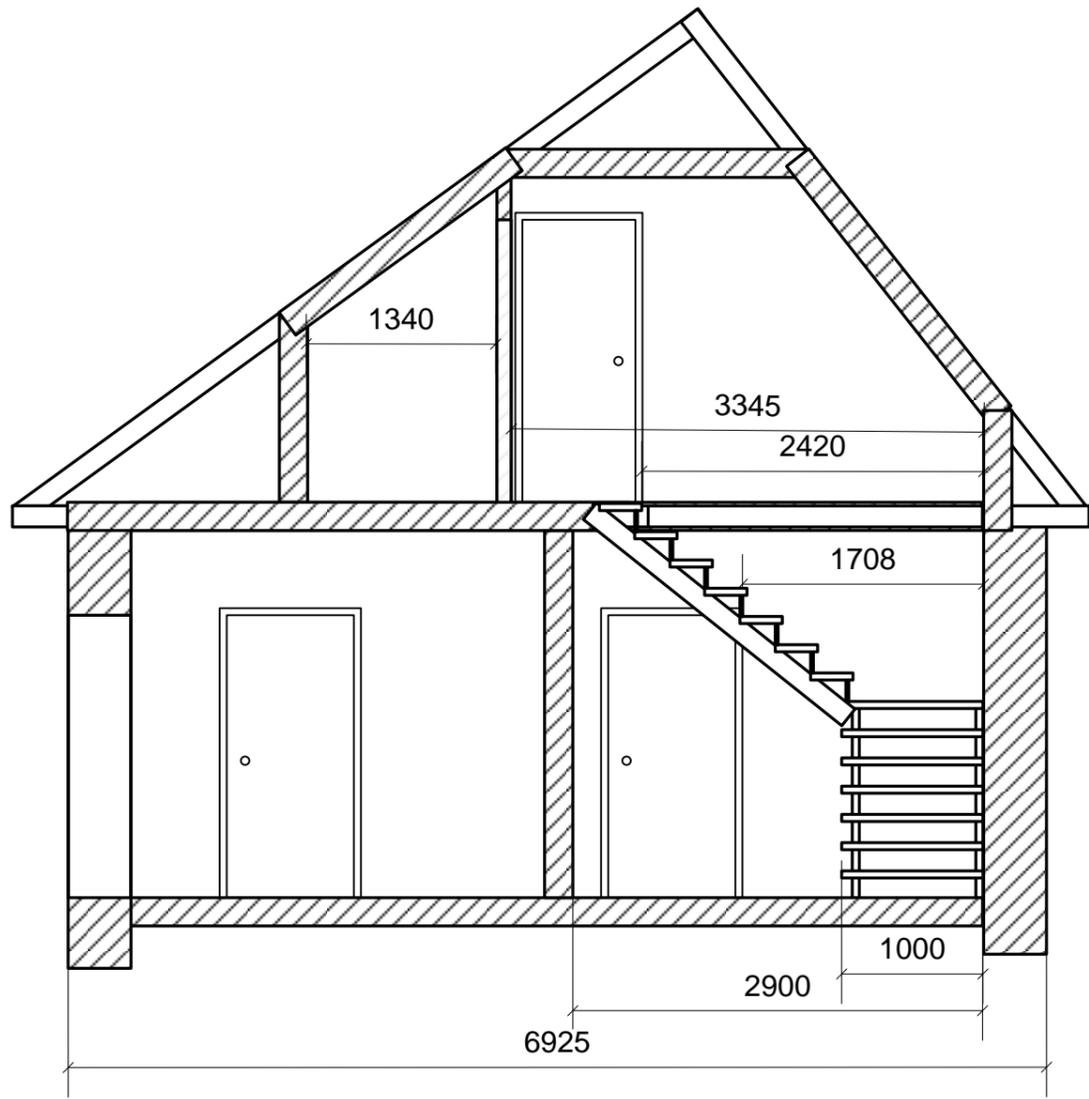

Б - Б

