


Керамічна черепиця
Обрешітка 50х50
Гідроізоляція
Настил з дошок 150х20мм
Кроква 100х220 (н)
Утеплювач "Дахрок" Rockwool (138кг/м³)-200мм
Пароізоляція
Підшивка з дошок 150х20мм
Гіпсокартон- 8мм

дошка- 30мм
балка 150х220(н)
Утеплювач ROCKWOOL Дахрок (138кг/м³)-200мм
пароізоляція
підшивка дошкою 100х20мм
гіпсокартон-8мм

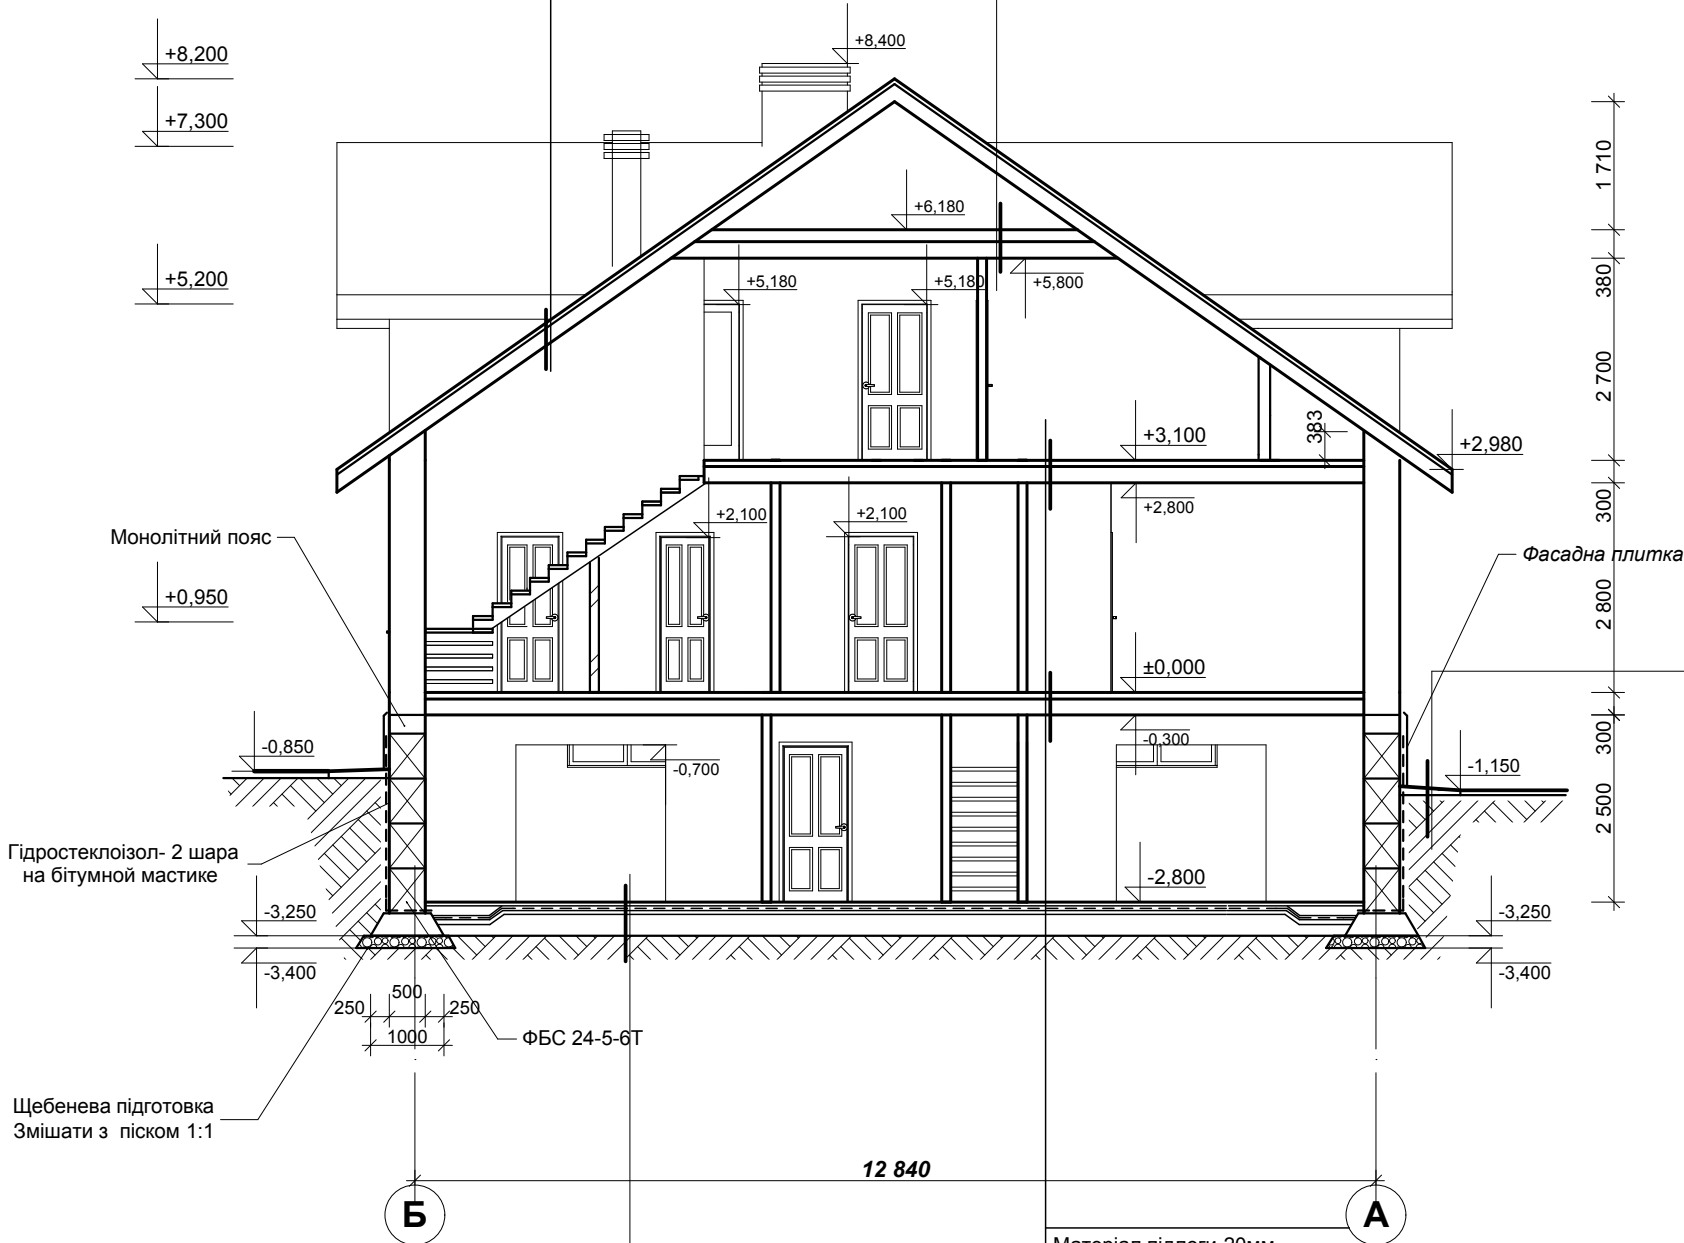

ФЕМі, ГОСТ 9128-84-60мм
цементно-піщаний розчин (1:3)-150мм
пісок ДСТУ БВ 2.7-32-95-100мм
Ущільнений ґрунт

Матеріал підлоги-20мм
Вирівнююча стяжка-60мм
З/б плита перекриття-220мм

Покриття підлоги-50
Утеплювач мінплита "Rockwool"-150
Цементно-піщана стяжка-30
Гідростеклоізол- 2шара
Цементно-піщана стяжка армована, арматура D=4мм, яч.150х150-50
Бетонна підготовка-100
ґрунт основи

						01-10-AP			
						Проект індивідуального житлового будинку по вул.Садова, 27, смт. Гостомель, Київської області			
Змін.	Кіл.зм.	Лист	№ док.	Підпис	Дата				
						Житловий будинок	Стадія	Аркуш	Аркушів
ГАП		Кострицька		11.10	П		7	9	
Виконав		Макаренко		11.10					
Перевірив		Кострицька		11.10	Розріз 1-1		ПМП "АРКОС" Ліцензія АВ № 193331 м.Київ		

ПОГОДЖЕНО

Взаєм. інв. №

Підпис та дата

Інв.№ оригін.