


# План фундаментов (опалубочный чертеж)

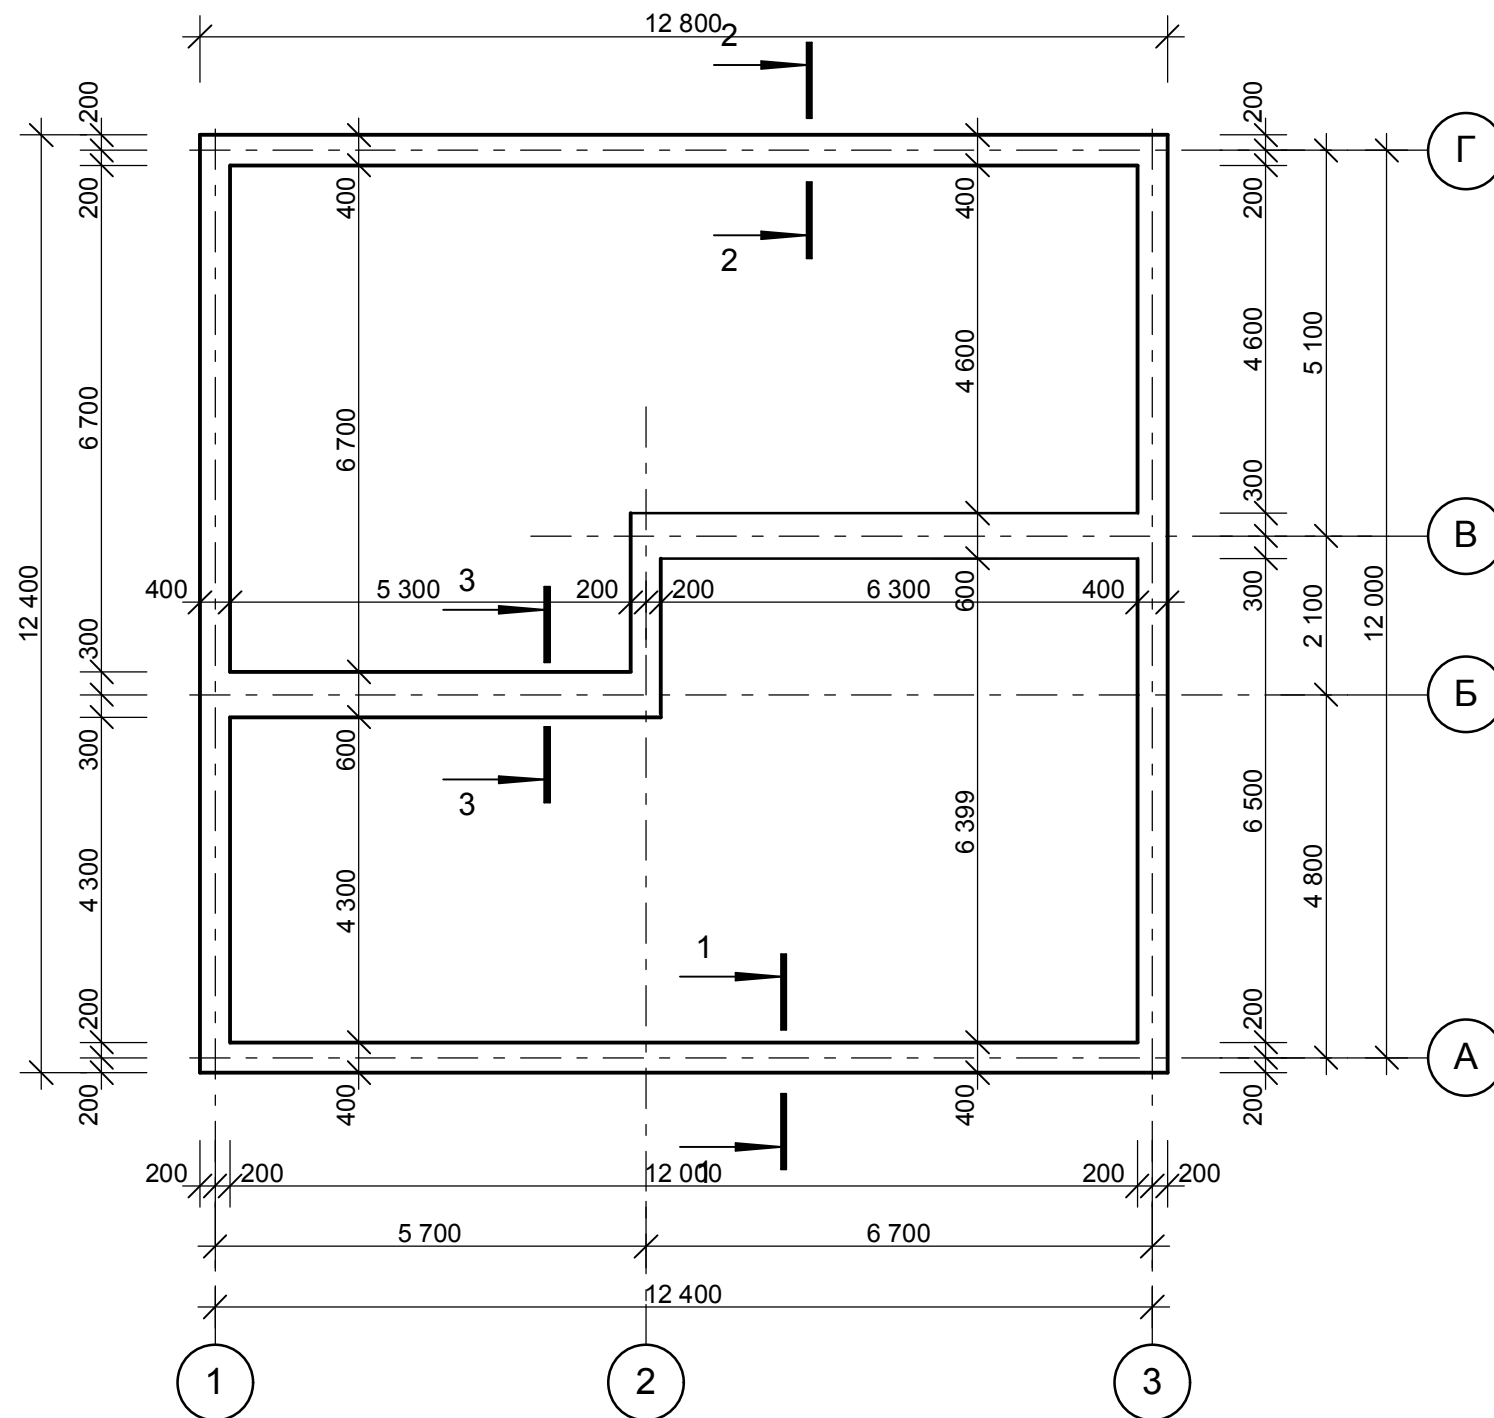

## Спецификация к схеме расположения элементов

Марка Поз.	Обозначение	Наименование	Кол.	Масса ед.кг	Примечание
		Арматура			
1	ДСТУ 3760-96	Ø 12A400С м.п.	155,5	0,89	138,4
2	ДСТУ 3760-96	Ø 10A400С $l=370$	168	0,23	38,6
3	ДСТУ 3760-96	Ø 12A400С $l=7060$	4	6,3	25,2
4	ДСТУ 3760-96	Ø 10A400С $l=570$	4	0,35	1,42
5	ДСТУ 3760-96	Ø 12A400С $l=6060$	4	5,4	21,6
6	ДСТУ 3760-96	Ø 10A400С $l=2660$	3	1,65	5,0
		Материалы			
		Бетон В20	33,1		

СОГЛАСОВАНО:

Взамен инв. N

Подпись и дата

Инв. N подл.

ГАП					
ГИП					
Нач. отд.				Стадия	Лист
Гл. спец.					Листов
Рук. гр.					
Проверил					
Проектировал					
Н. контр.					