
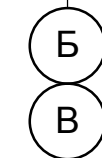
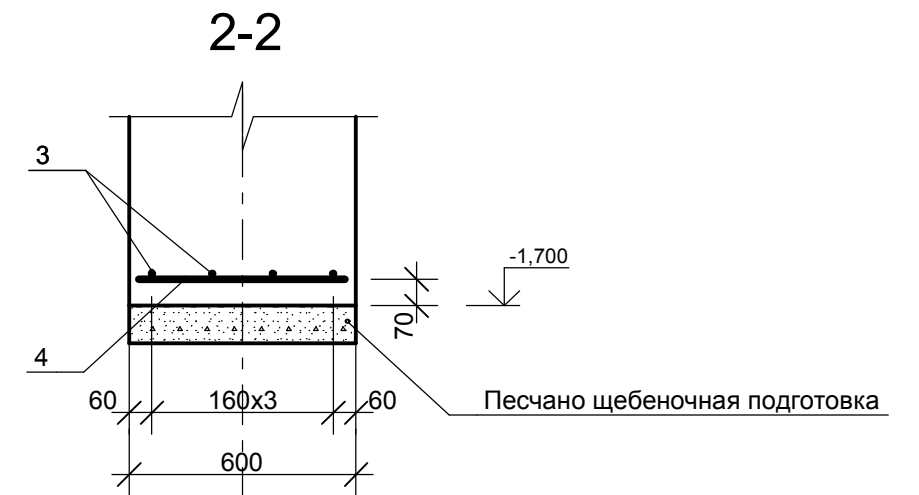
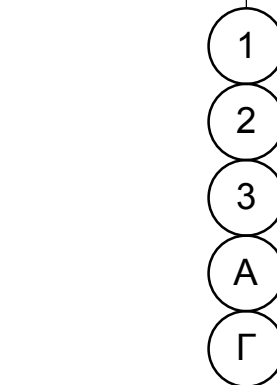
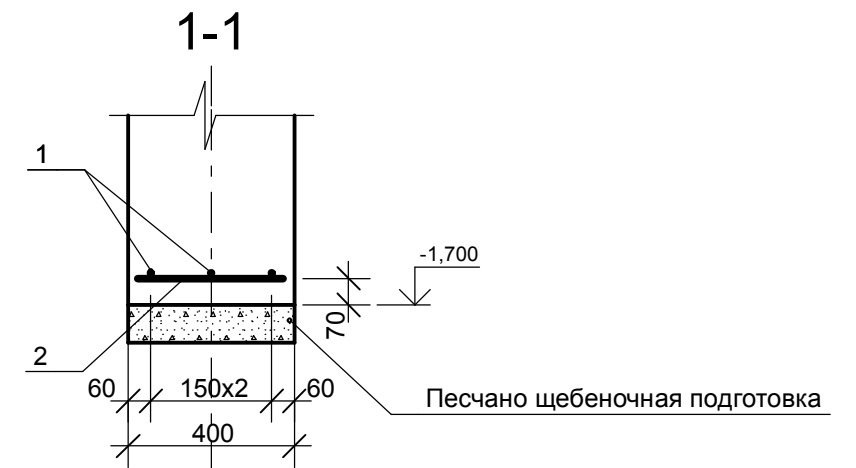


План фундаментов (арматурный чертеж)

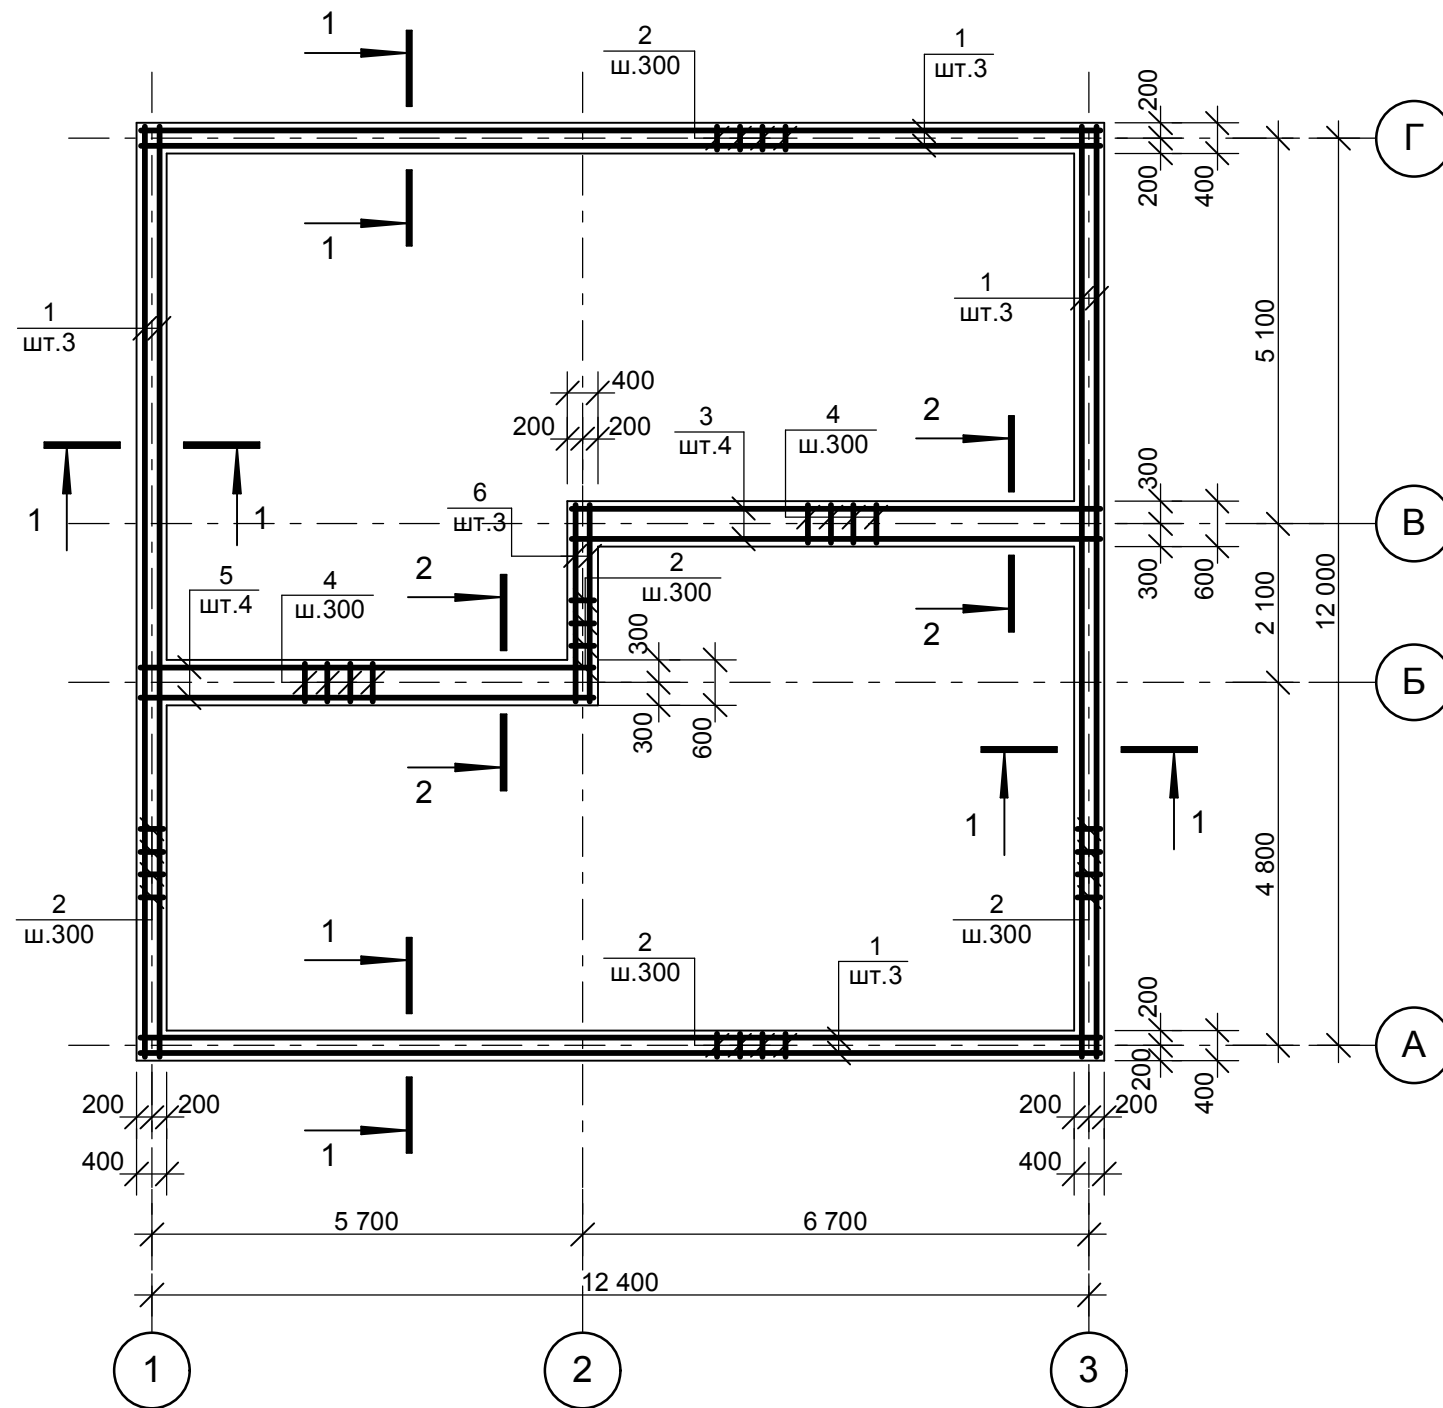

СОГЛАСОВАНО:

Взамен инв. N

Подпись и дата

Инв. N подл.

ГАП					
ГИП					
Нач. отд.				Стадия	Лист
Гл. спец.					Листов
Рук. гр.					
Проверил					
Проектировал					
Н. контр.					
				© ООО "ФОРМАТ ЛТД" 1998 t. 277-5066	