


Инов. N подл.	Подпись и дата	Взамен инв. N

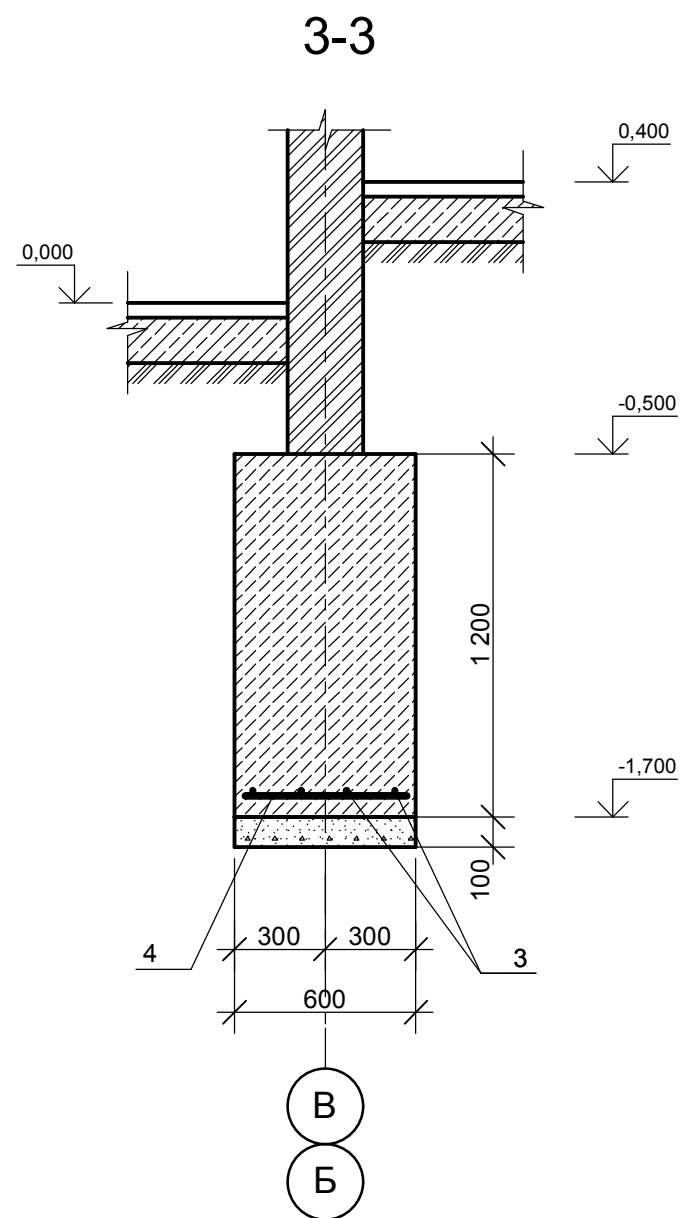

ГАП				
ГИП				
Нач. отд.				
Гл. спец.				
Рук. гр.				
Проверил				
Проектировал				
Н. контр.				
				Стадия Лист Листов
				© ООО "ФОРМАТ ЛТД" 1998 t. 277-5066