


Размеры и высоты для потолков 2 этаж

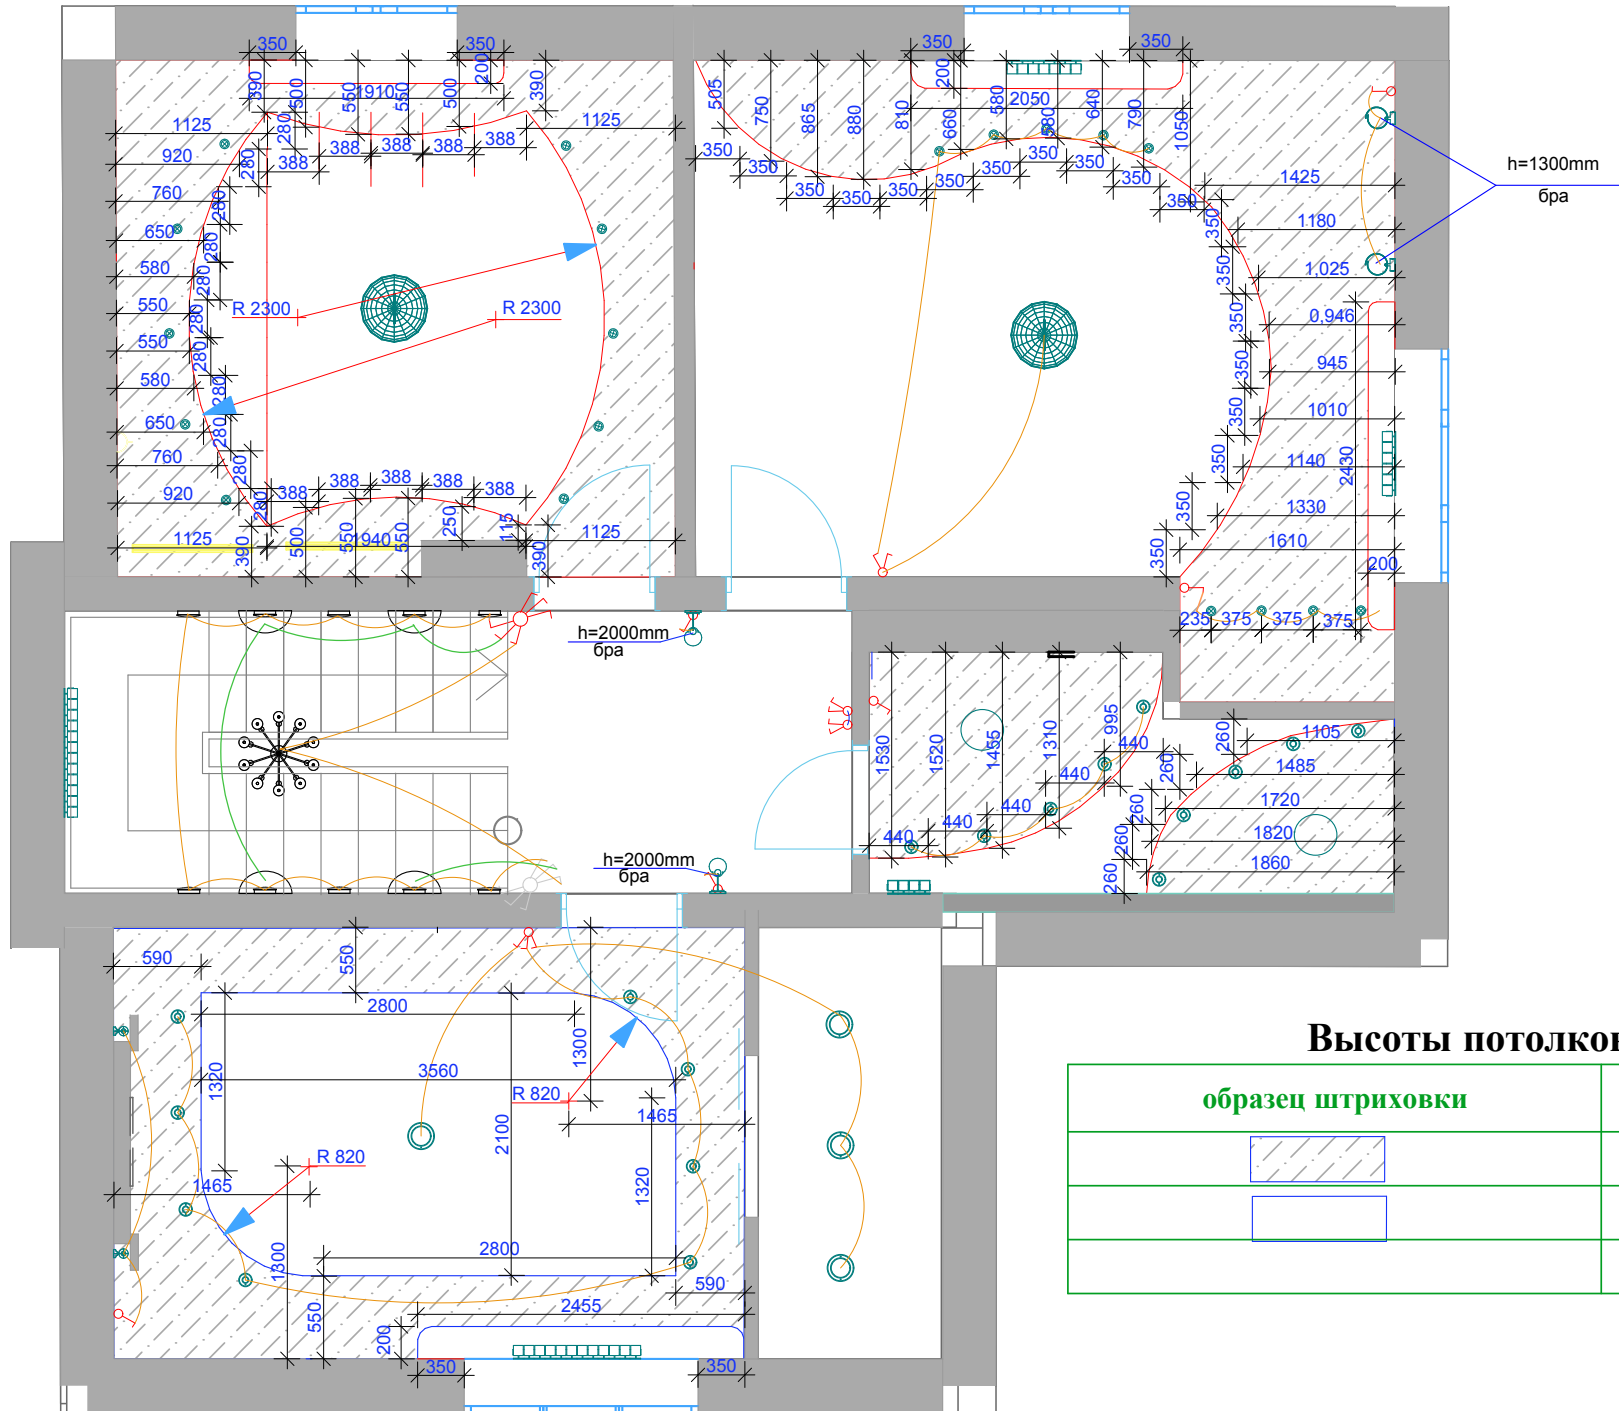

Высоты потолков

образец штриховки	высота
	2650
	2750