# Вариант №3

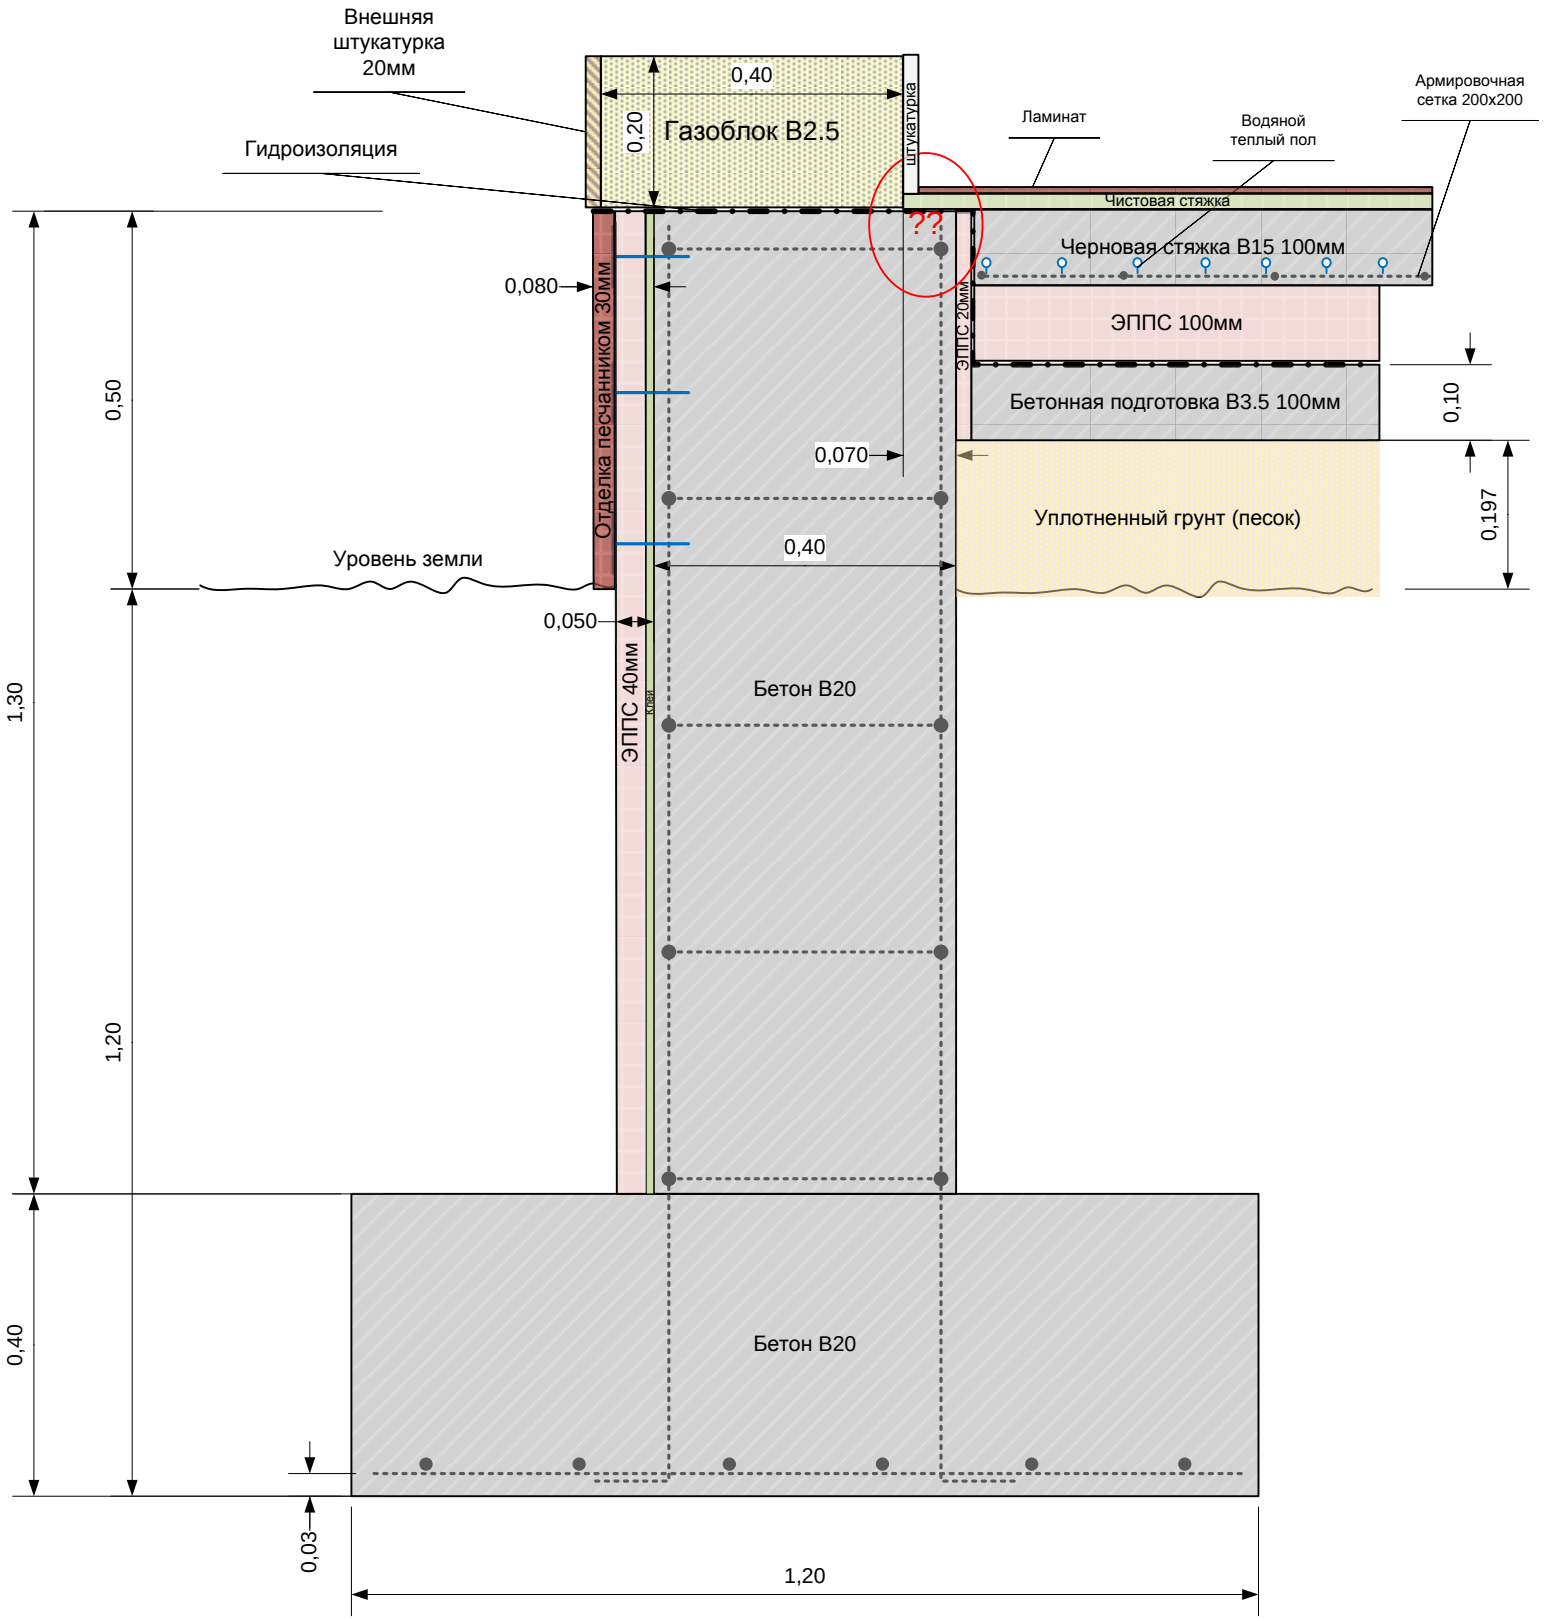
Внешняя штукатурка 20мм
Гидроизоляция
0,40
0,20
Газоблок В2.5
штукатурка
Ламинат
Водяной теплый пол
Армировочная сетка 200х200
Чистовая стяжка
Черновая стяжка В15 100мм
ЭППС 100мм
Бетонная подготовка В3.5 100мм
Уплотненный грунт (песок)
0,080
0,070
0,40
0,050
Отделка песчаником 30мм
ЭППС 20мм
ЭППС 40мм
клей
Бетон В20
Уровень земли
0,50
1,30
1,20
0,40
0,10
0,197
0,03
1,20