ПЛАН КОНСТРУКЦИИ КРЫШИ

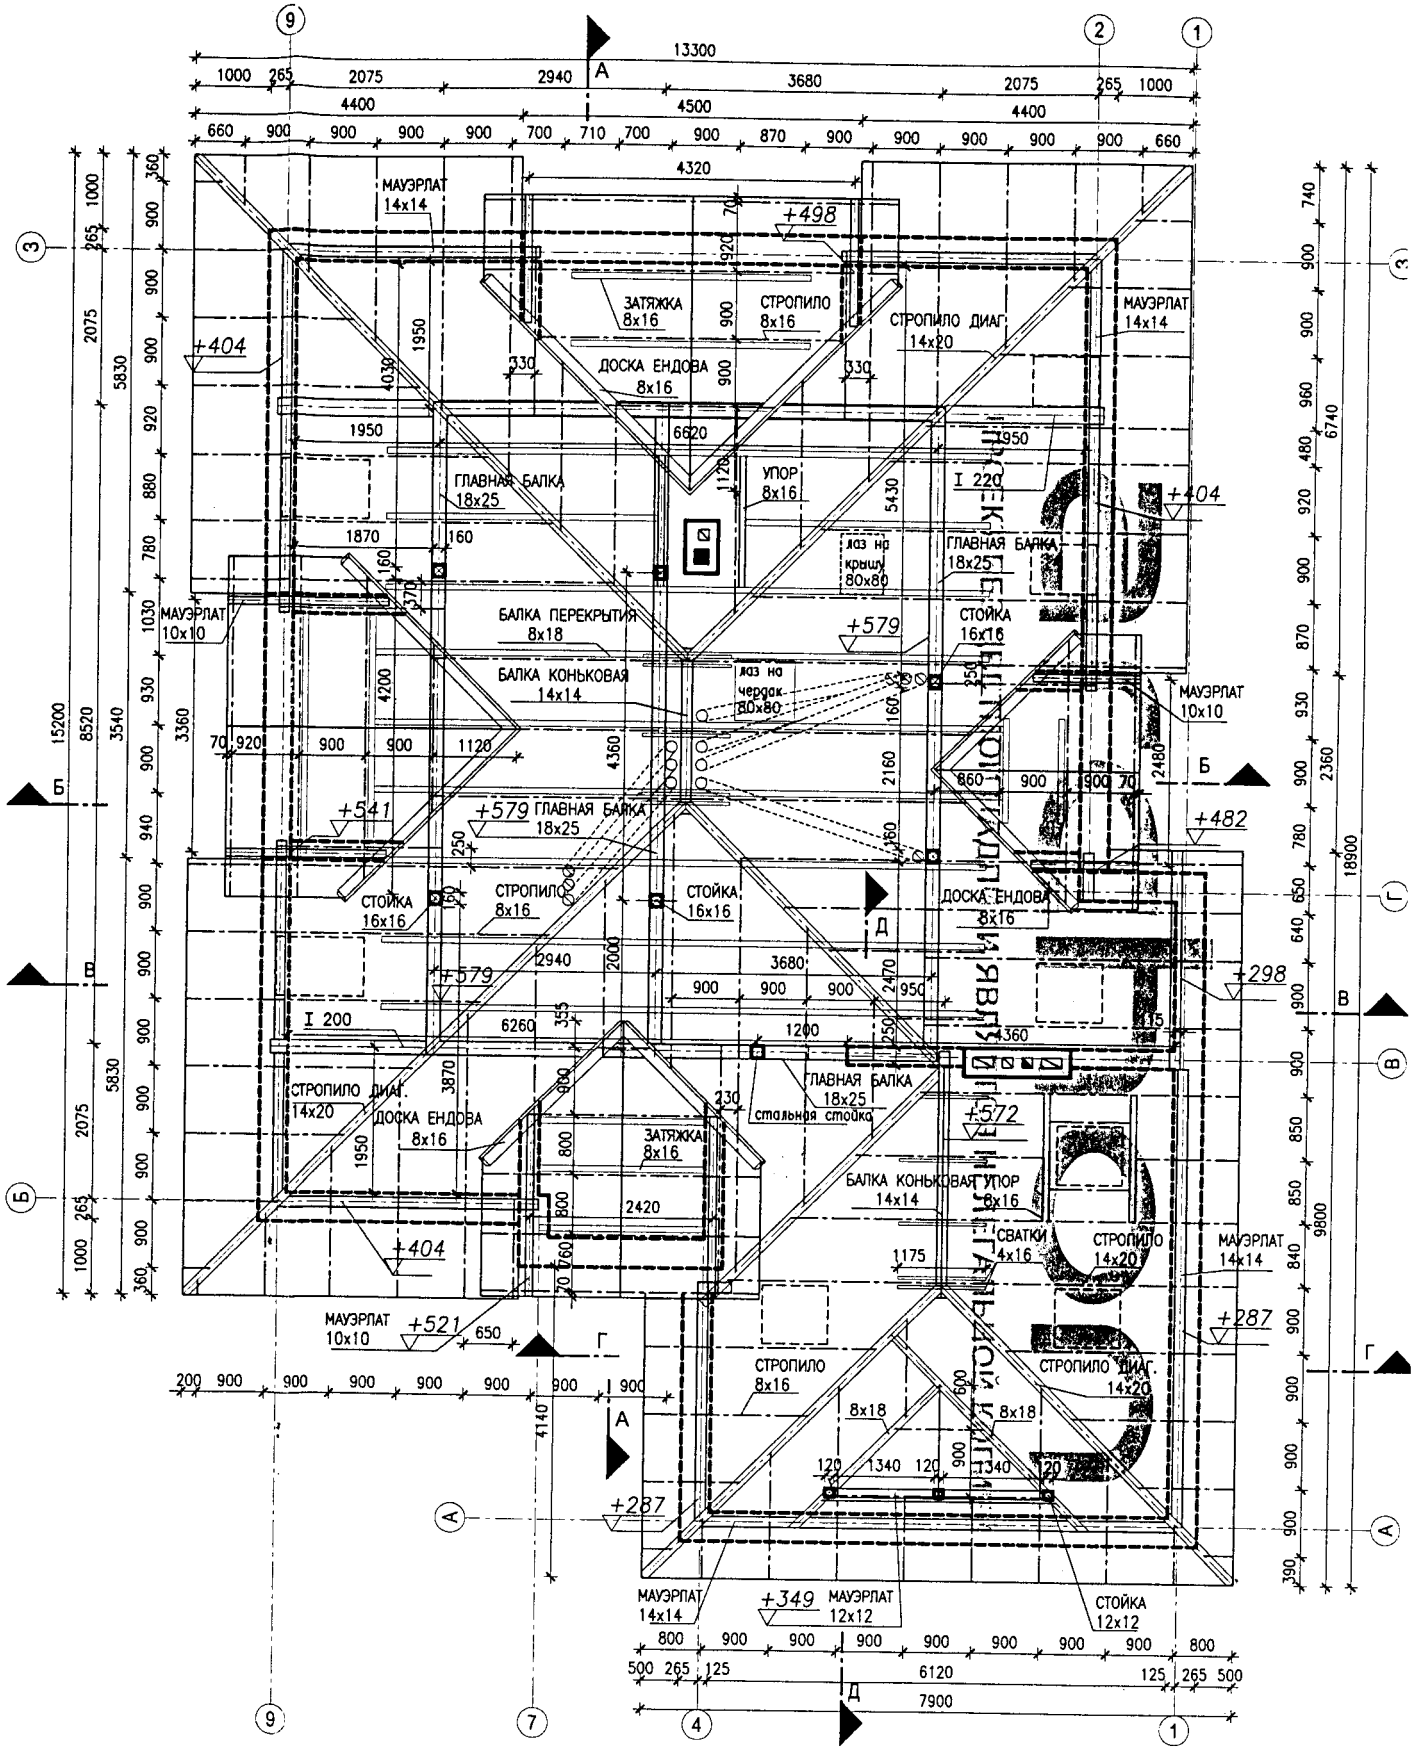

		Подпись:	Дата:	"Дом в орхидеях 2 (П)"	Стадия
Разработал:	арх. Барбара Мендель		2004.10	Локализация:	РП
Перевод:	арх. Барбара Мендель		2008.05		Разра Архитектур ВСЕ ПР Лицензия на пр Киев, т
Адаптация:				ПЛАН КОНСТРУКЦИИ КРЫШИ 1:100	