


План на отм. ±0.000

М 1 : 100

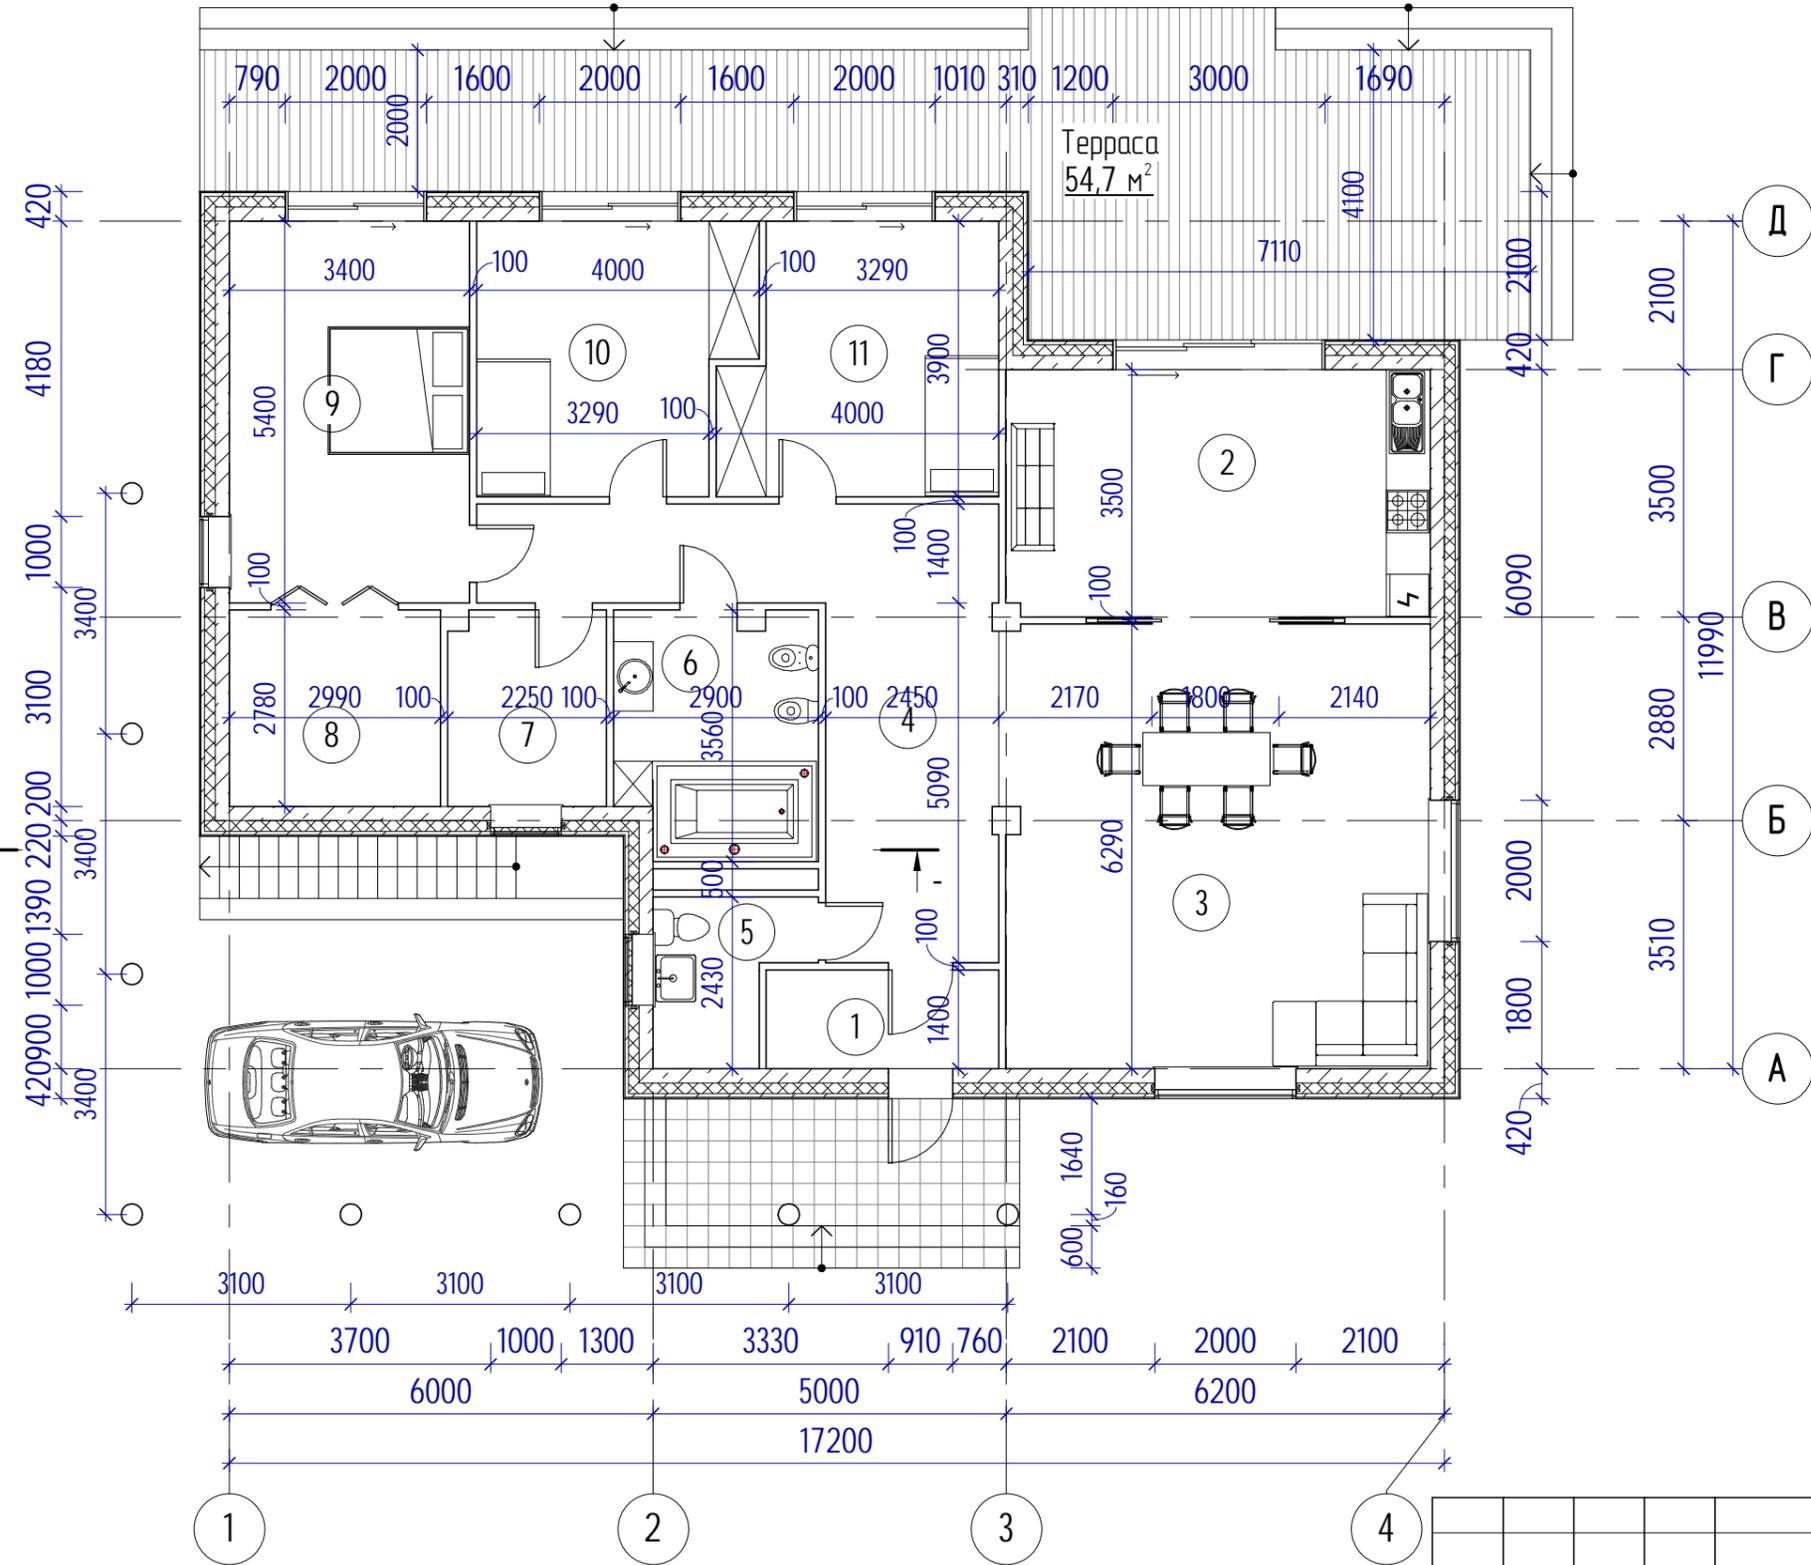

ЭКСПЛИКАЦИЯ ПОМЕЩЕНИЙ на отм. 0.000		
№ пом.	Наименование	Площадь, м²
1	Тамбур	4.61
2	Кухня	20.99
3	Общая комната	37.98
4	Коридор	22.82
5	Гостевой санузел	4.43
6	Санузел	9.77
7	Гардеробная	6.17
8	Гардеробная	8.31
9	Спальня	18.36
10	Спальня	14.22
11	Спальня	14.14
		161.78

Согласовано

Изм.	Кол.уч.	Лист	№ док.	Подпись	Дата
Руководитель					
ГАП					
ГИП					
Разработал	Степанов				
Проверил					

0000 - АС					
Индивидуальный жилой дом					
			Стадия	Лист	Листов
			РП	03	
План на отм. ±0.000					