


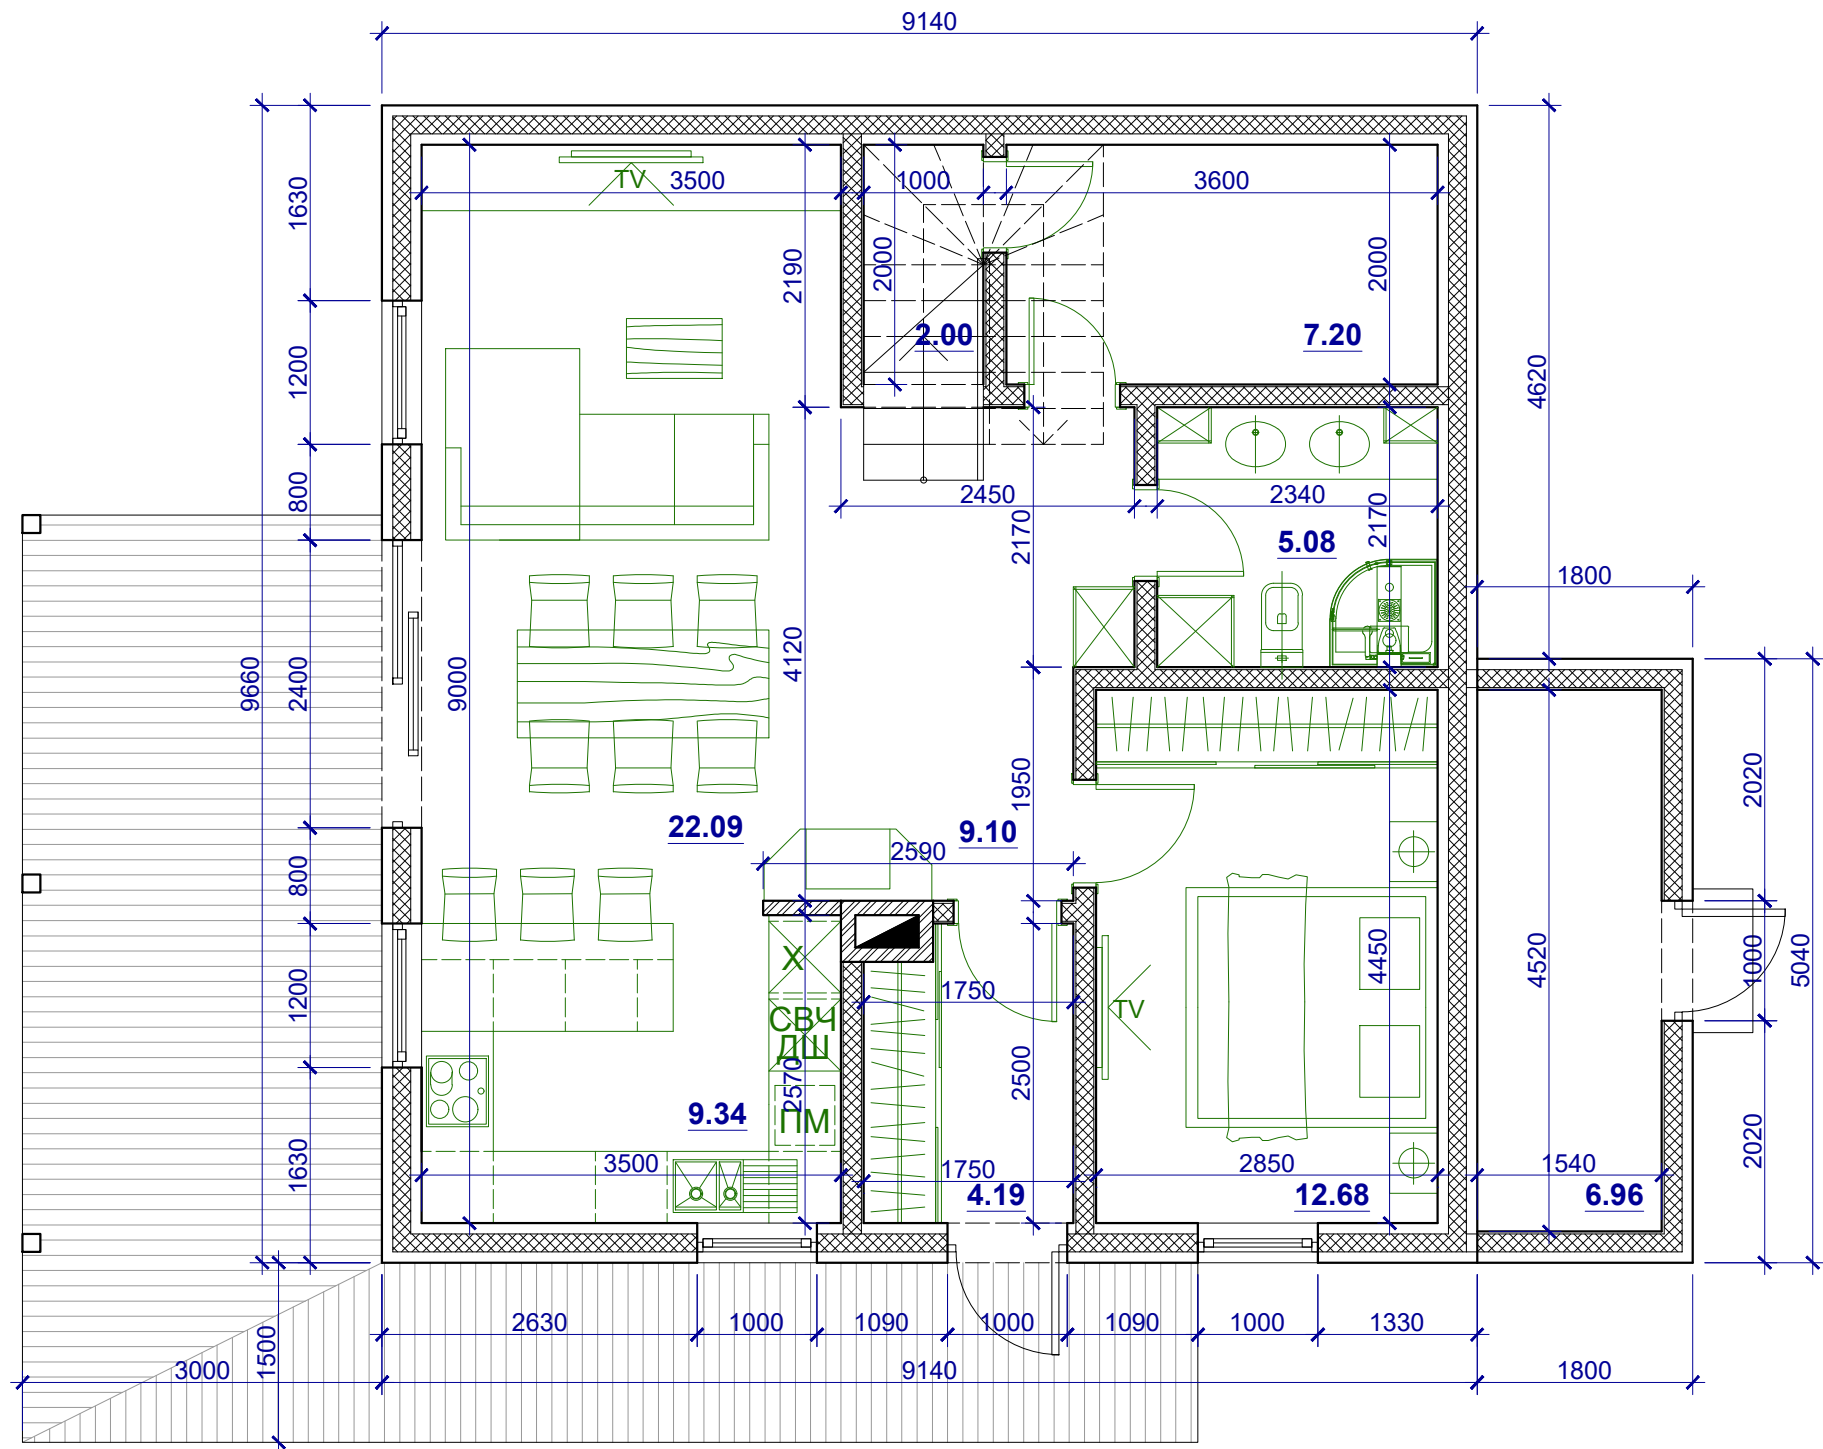

ПЛАН ПЕРВОГО ЭТАЖА

Общая площадь первого этажа - 78.64 м²