


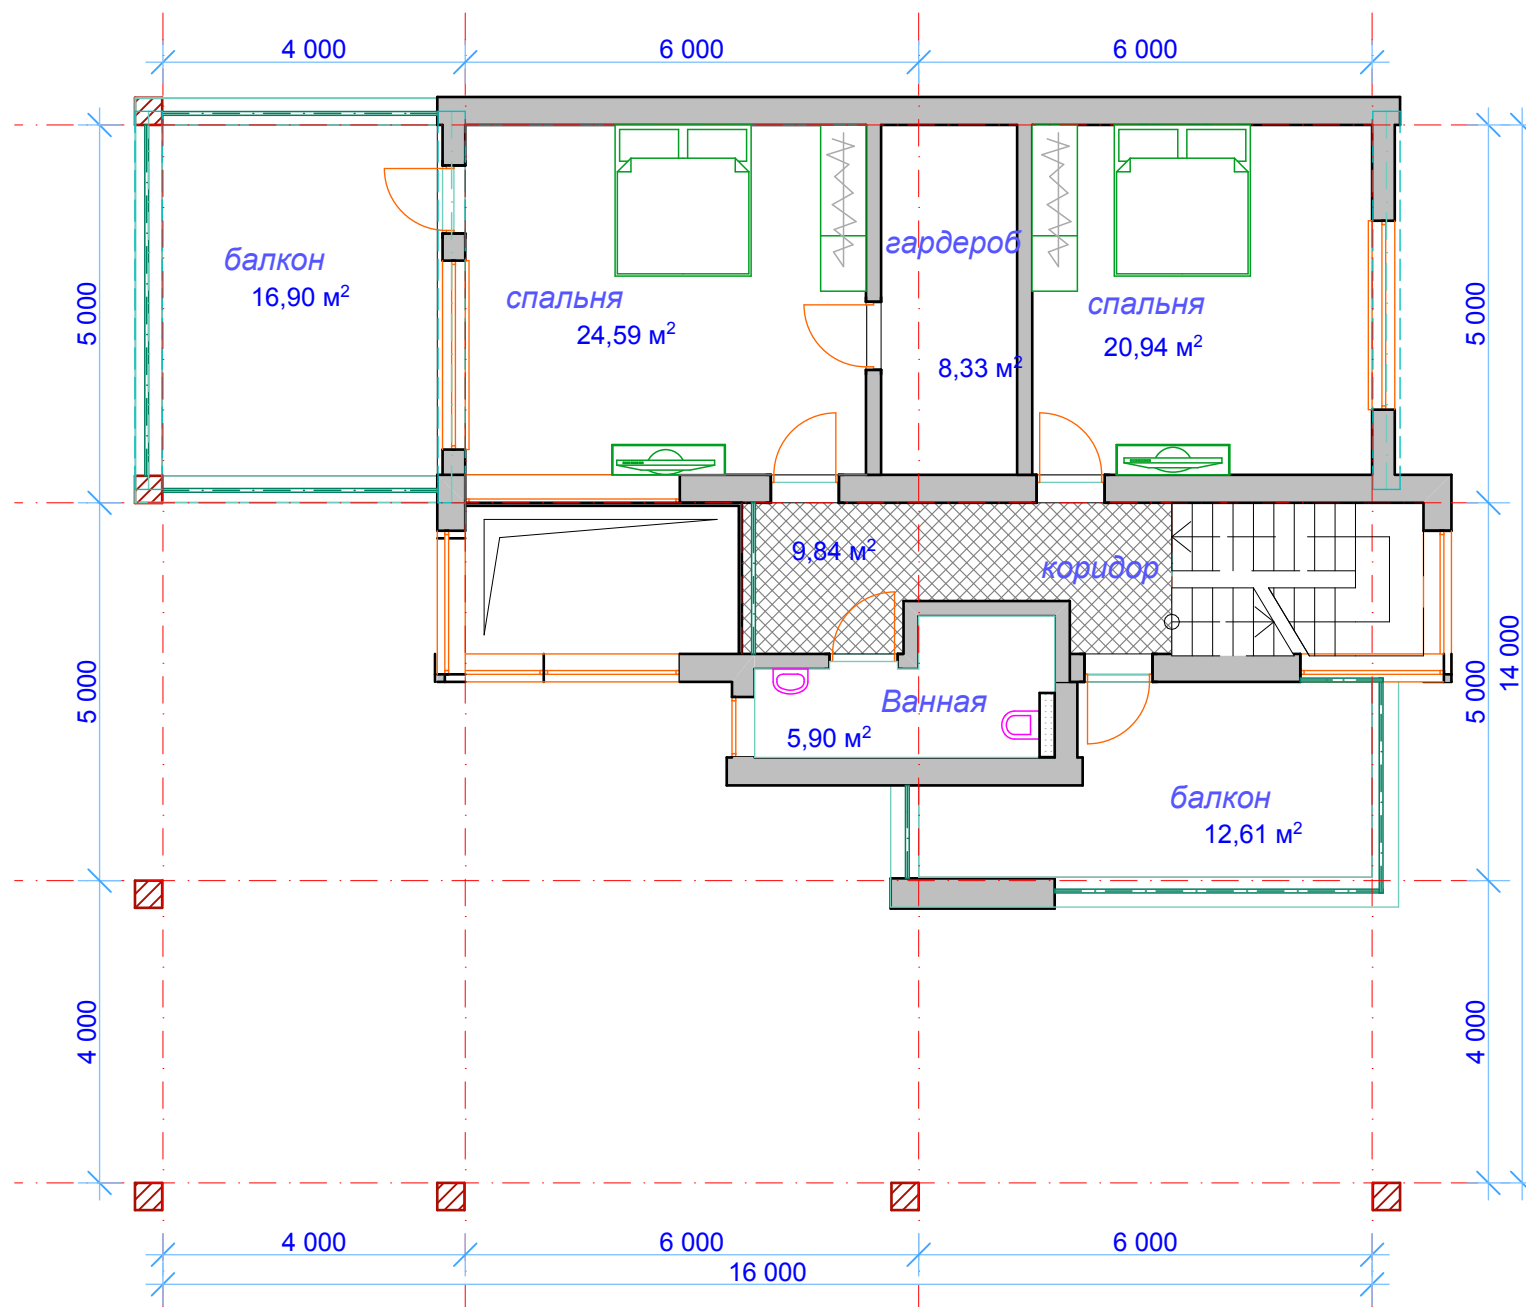

план 2-го этажа