


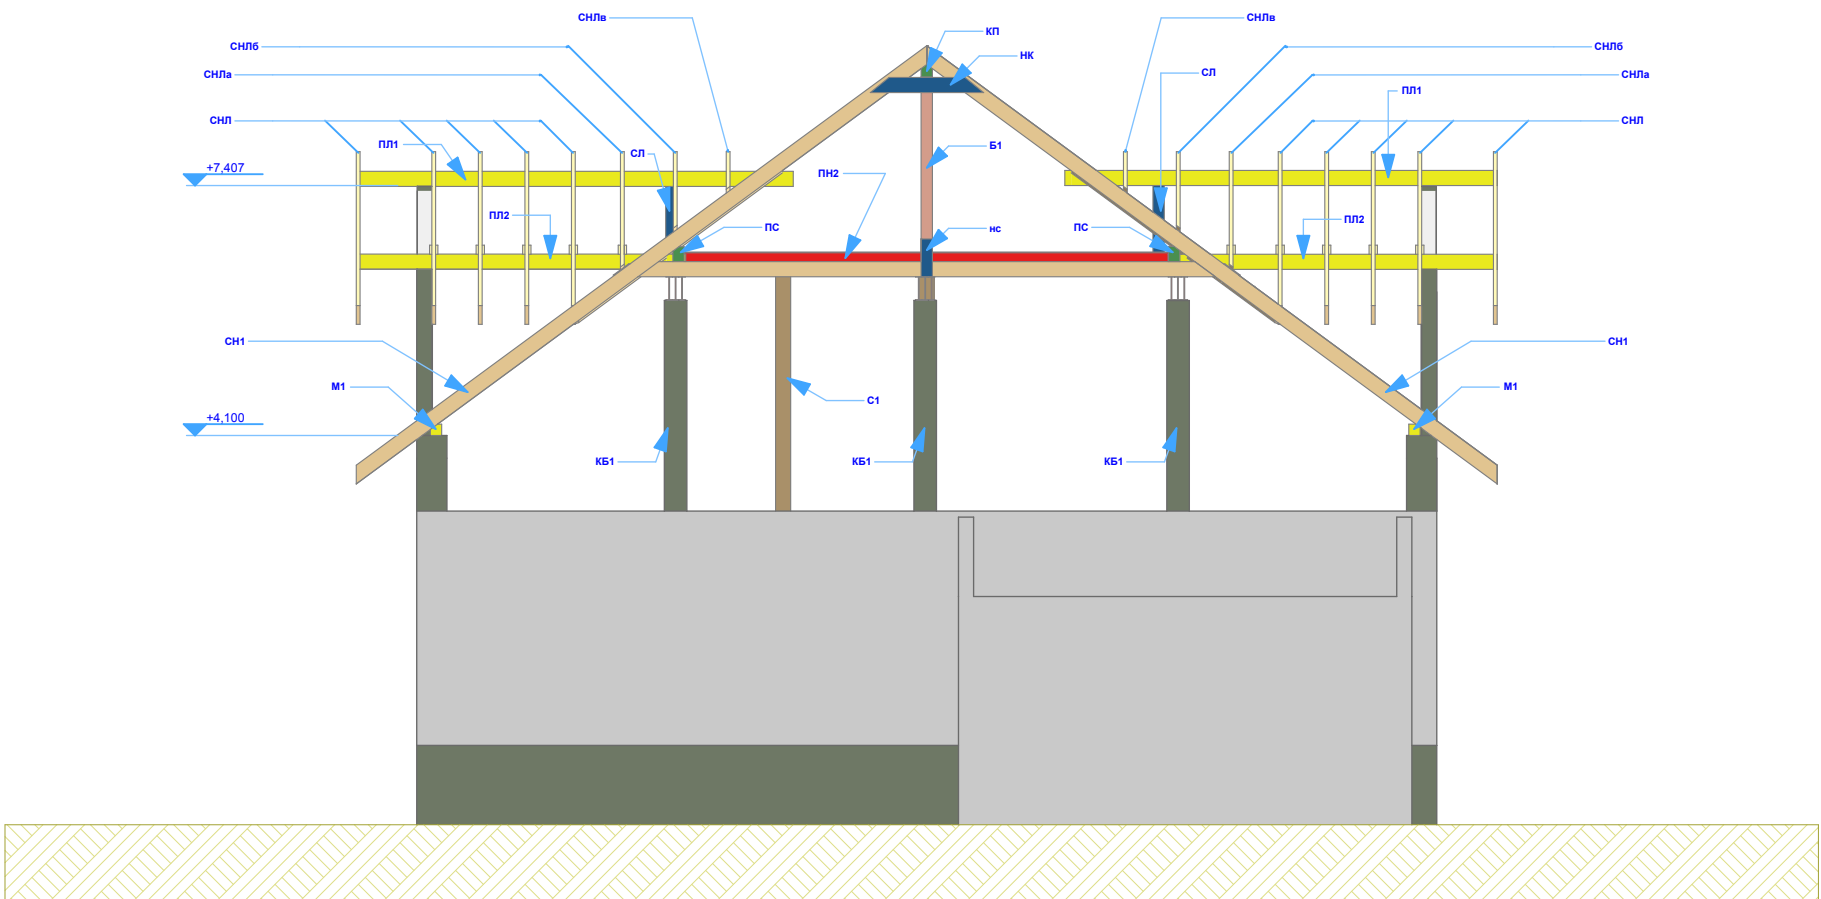

Заголовок компании		
Имя компании		
Улица Город Штат/Страна Почтовый код		
Заголовок работы		
Скелет		
#Улица #Город #Штат/страна #Почта		
Имя чертежа		
Фасад восточный		
Статус чертежа		
#Состояние проекта		
Начертил	Дата	
#Специалист по САПР		
Проверил	Дата	
#Архитектор		
Масштаб чертежа		
1:100		
ID макета	Статус	Пересмотрен
A.03.2		