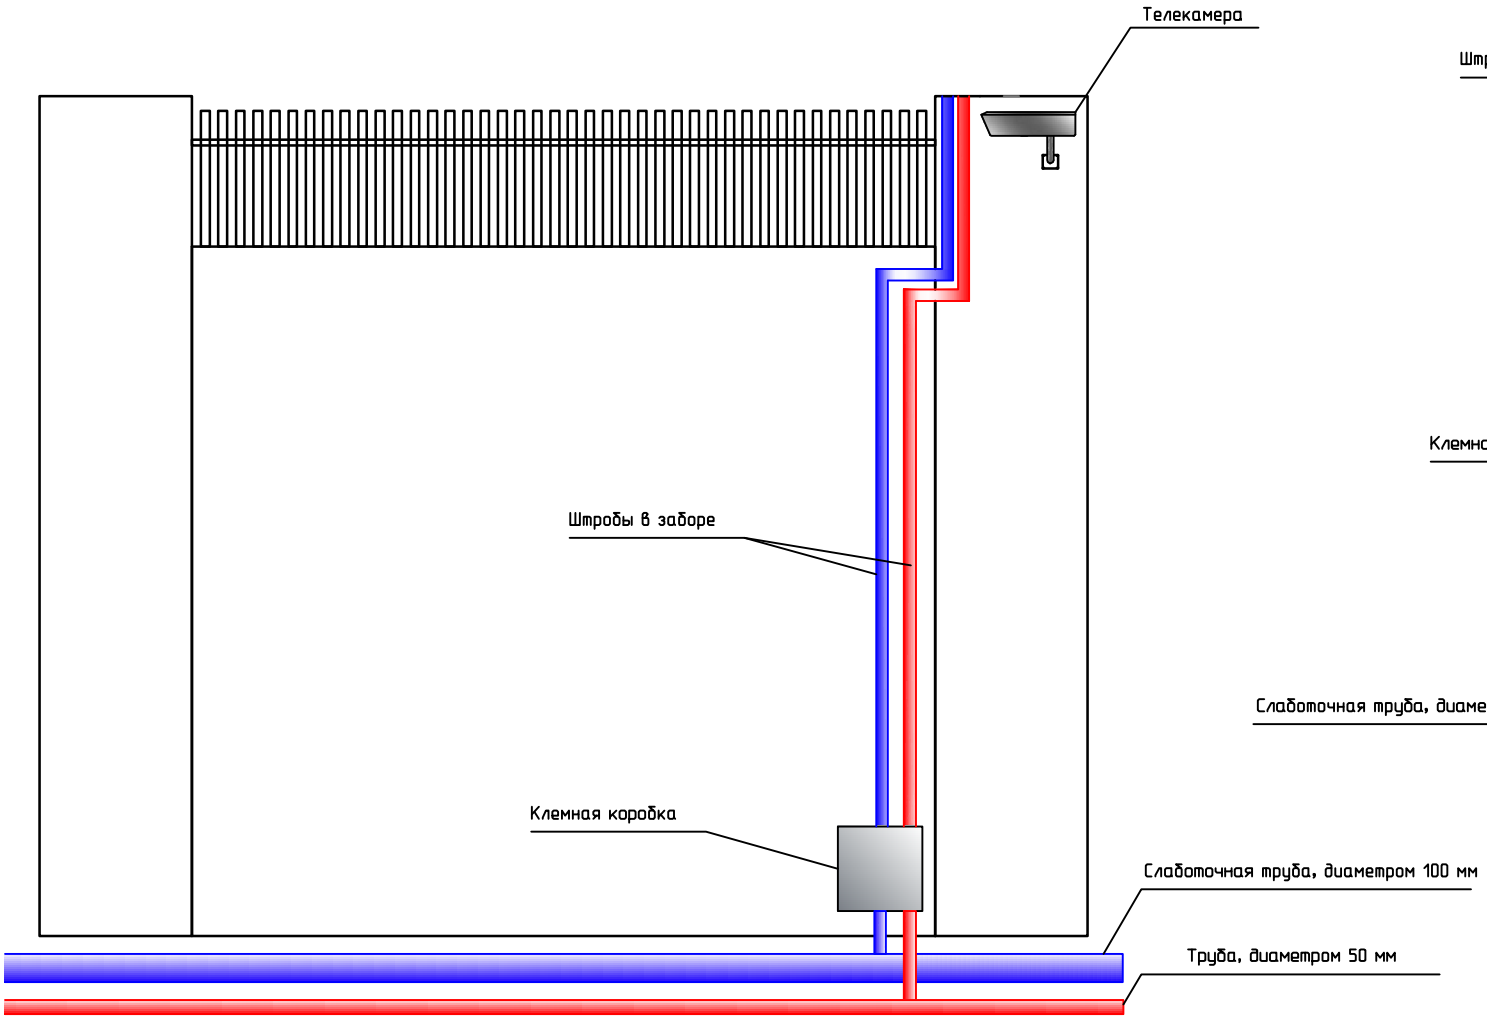
Телекамера
Штробы в заборе
Клемная коробка
Слаботочная труба, диаметром 100 мм
Труба, диаметром 50 мм

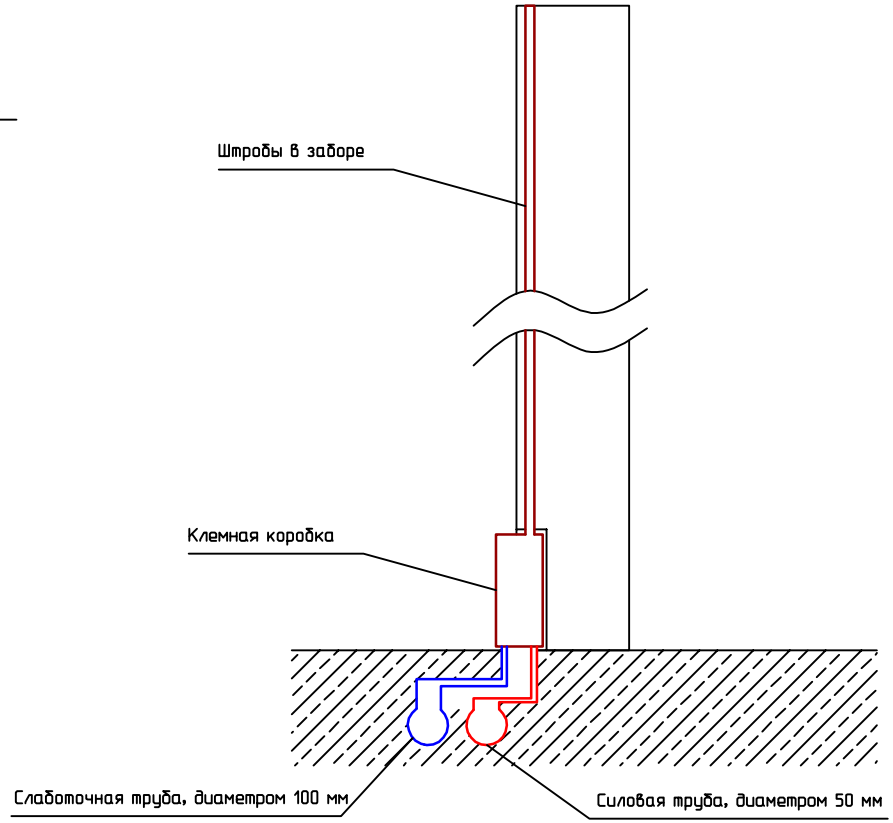
Штробы в заборе
Клемная коробка
Слаботочная труба, диаметром 100 мм
Силовая труба, диаметром 50 мм