


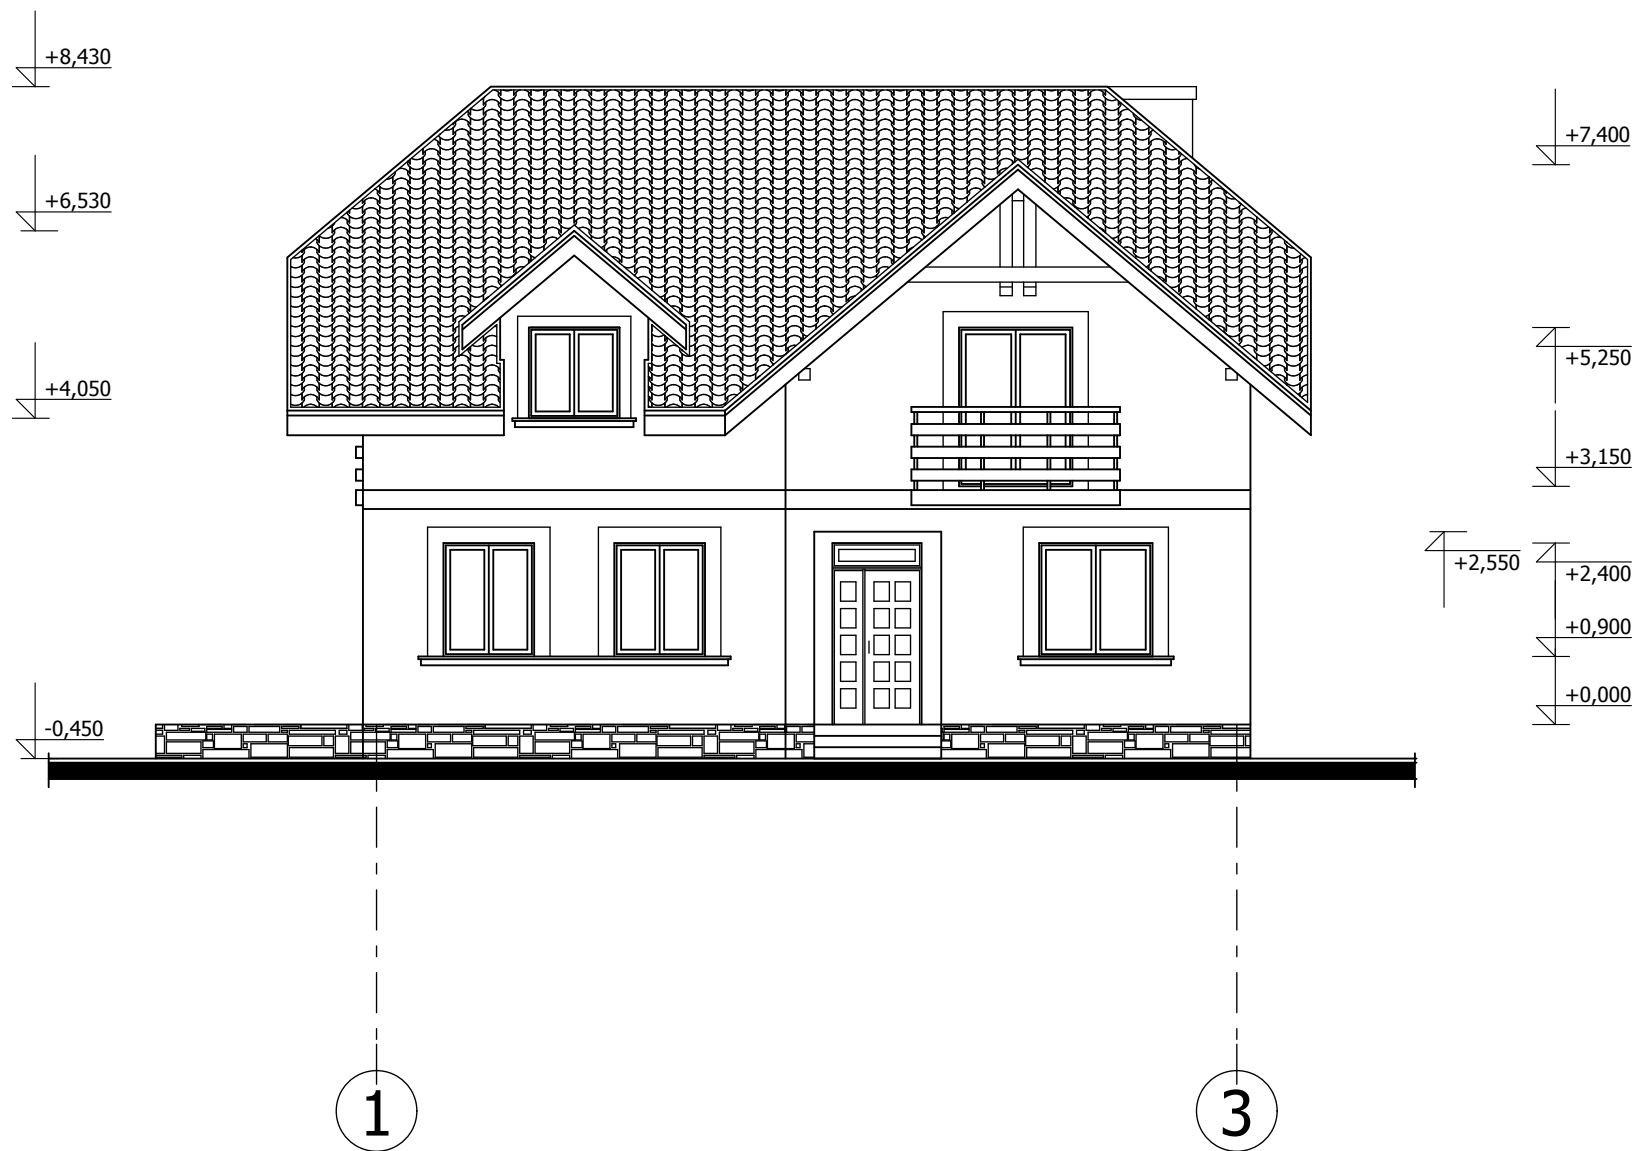

						ГП-38/11			
						Жупаненко Андрій Олександрович			
Зм.	Кіл.	Арк.	№	Підпис	Дата	Індивідуальний житловий будинок садибного типу на вул. Луговій, 65а в с. Шпитьки, Києво-Святошинського р-ну, Київської обл.	Стадія	Аркуш	Аркушів
Директор		Е. Нестерович					П	9	
ГІП		А. Тиханський							
Проект		А. Тиханський							
Перевірів		Е. Нестерович				Фасад 1-3 М 1:100		ТзОВ "НПФ "Галпроект" м.Львів Ліц. АВ №192110 від 18.08.2006р.	
Н.контр.									