
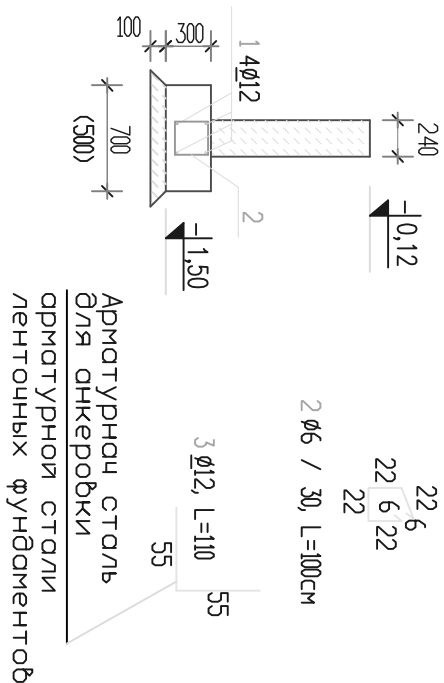


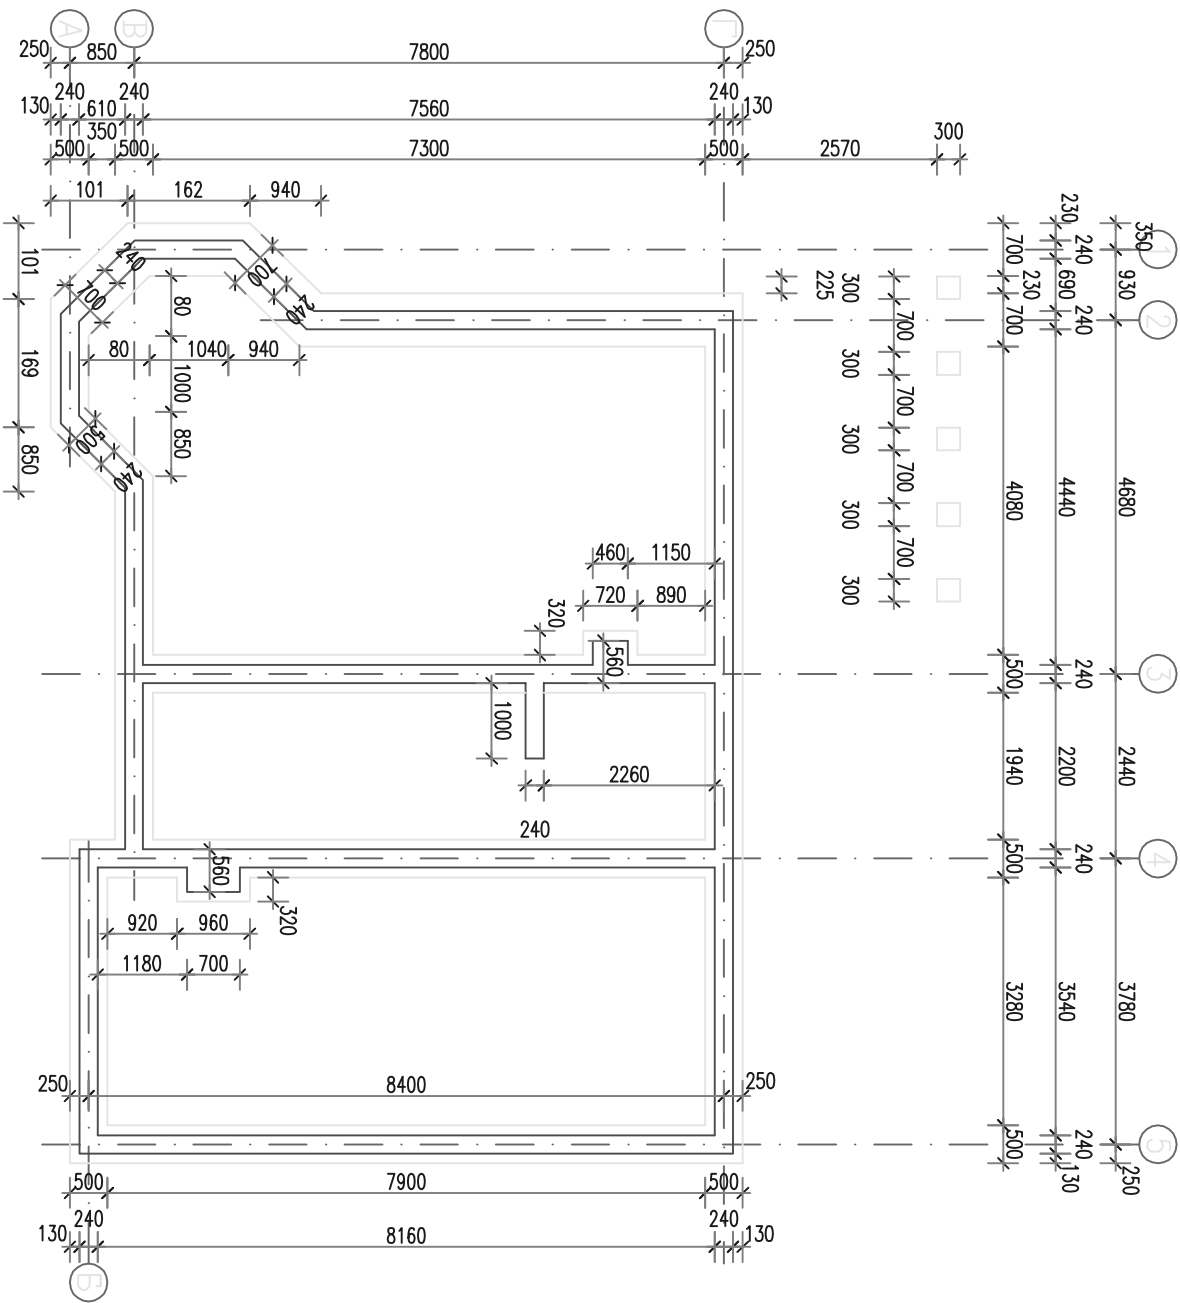

ВНИМАНИЕ: 1. АРМАТУРНАЯ СТАЛЬ НР 1 ЗАКЛАДЫВАТЬ МИНИМАЛЬНО 55 ММ
2. ПАРАМЕТРЫ ГРУНТА ПРОВЕРИТЬ ИЗ ПОДСЧЕТОМ
3. ПРОТИВОСОСЫРСТНАЕ ИЗОЛАЦИЕ ПРИСПОСОБИТЬ ДО УСЛОВНЫХ МЕСНОСТНЫХ

ПРИНЯТО	Ro = 0,15 МПа
В Е Т О Н	В 20
ПРОИЗВОДСТВА ЗЖБК	им С Ковальской
СТАЛЬ	Ø А-III
СТАЛЬ	Ø А-I
СТАЛЬ	Ø А-III

2006	AKS	КЖ
Дом коттеджного ФЕЛЯ		
Изм.	Кол.уч.	Лист
Недок.	Подпись	Дата
конструкции железобетонные		
Стадия		
Лист		
Листов		
П		
1		
4		
Гл.спец.		
Н.контроль		
Проверил		
Разработал		
Фундаменты		
масштаб 1:100/50		

Привязан			
Инв.			