


Согласовано		
Инов. N подл.	Подпись и дата	Взамен инв. N

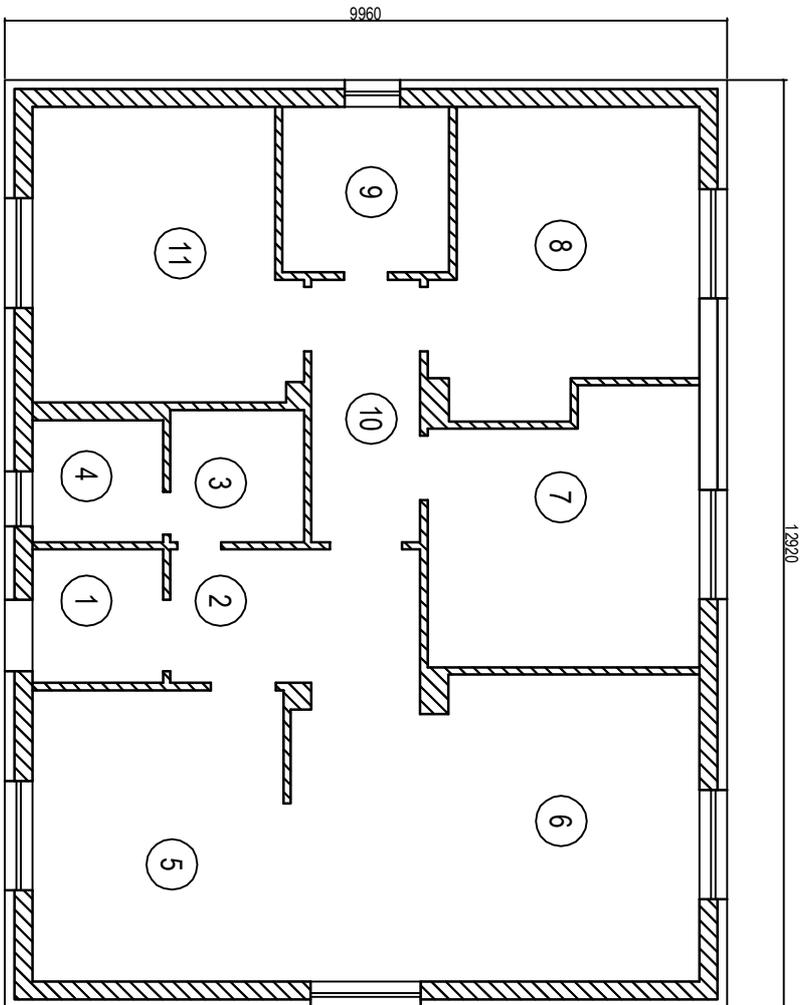

Экспликация		
№	Название помещения	Площадь
1	Тамбур	3.35
2	Прихожая	7.02
3	Санузел	3.40
4	Топочная	3.04
5	Кухня	14.10
6	Гостиная	22.95
7	Детская 1	13.45
8	Детская 2	14.18
9	Санузел хозяйский	5.30
10	Коридор	3.79
11	Спальня родителей	14.38
ИТОГО		104.96

Кол-во	Лист	N док.	Подпись	Дата	Стадия	Лист	Листов

