


План первого этажа

Площадь первого этажа: 94,6 м², крыльцо1 - 3,7 м², терраса - 6,1 м², крыльцо2 - 2,5 м²

Площадь второго этажа: 82,9 м²

Общая площадь дома: 189,8 м², БТИ - 179,33 м²

Жилая площадь: 94,3 м²

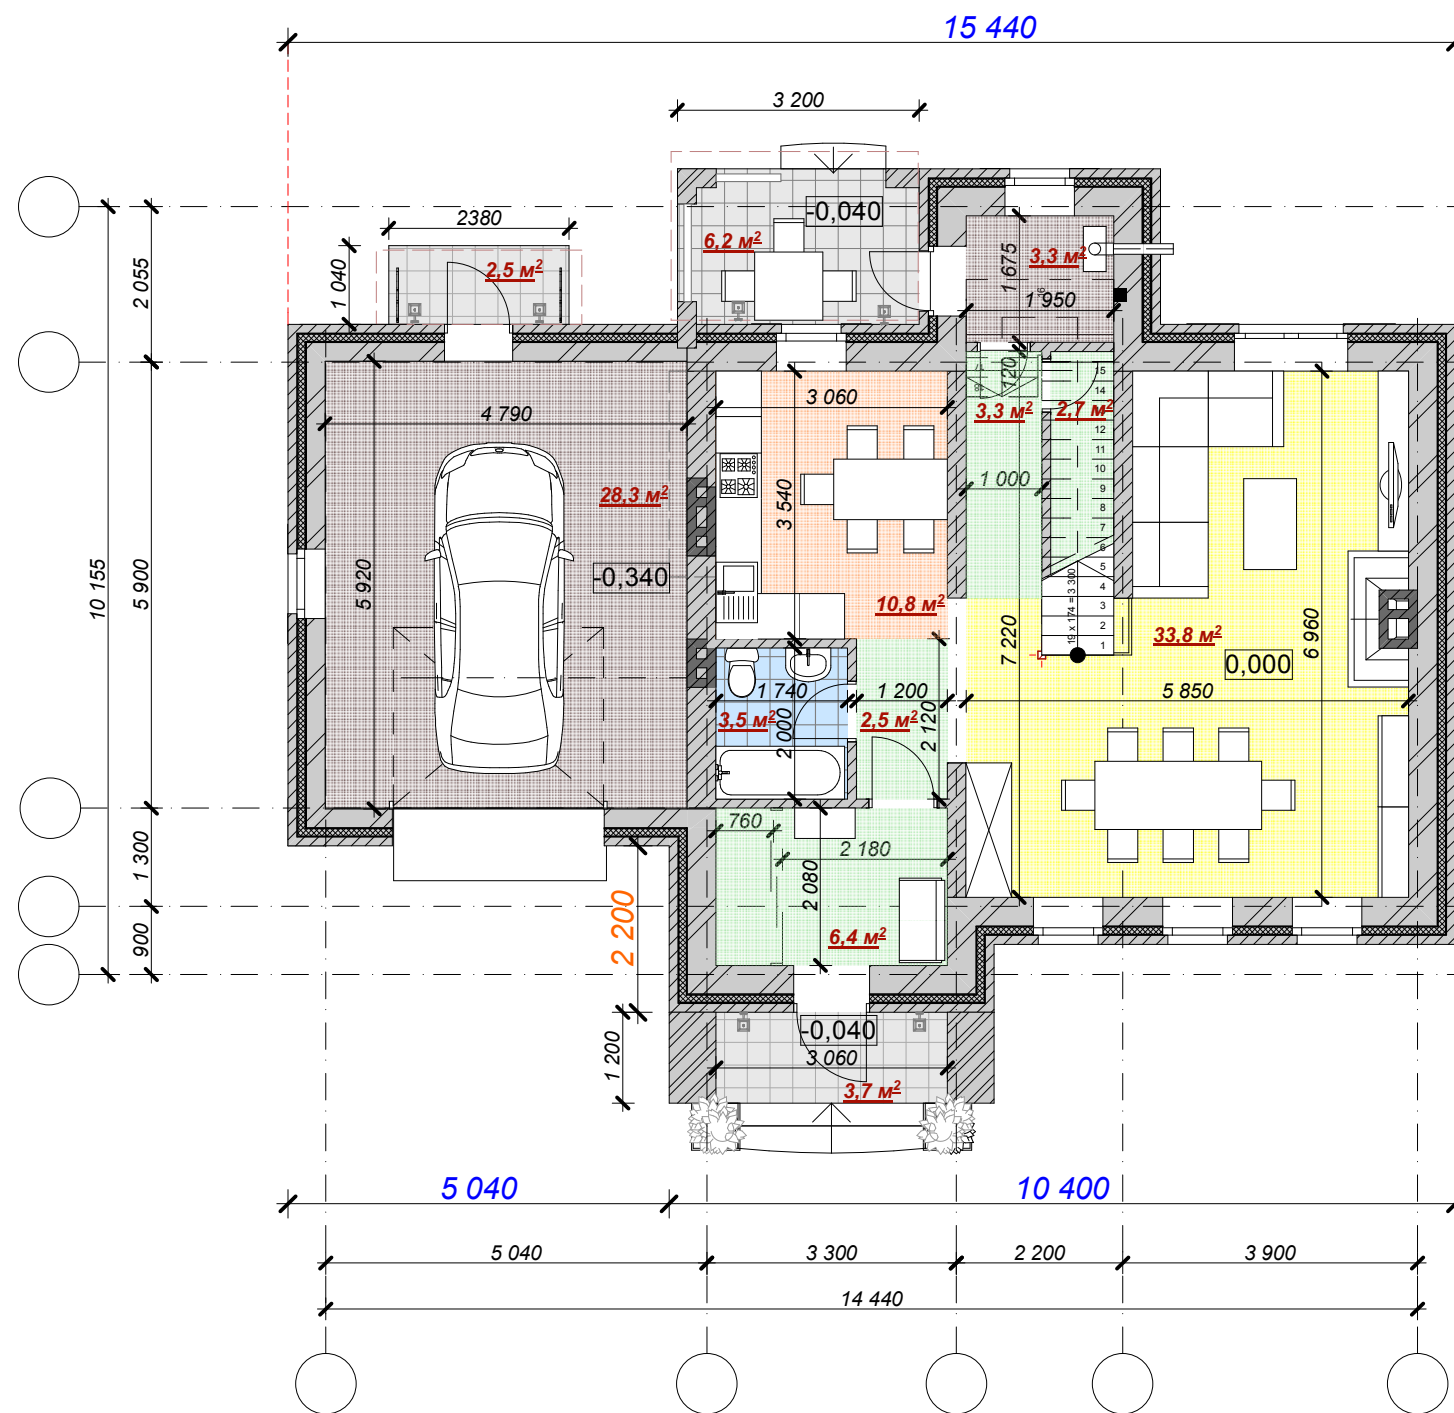

План второго этажа

