


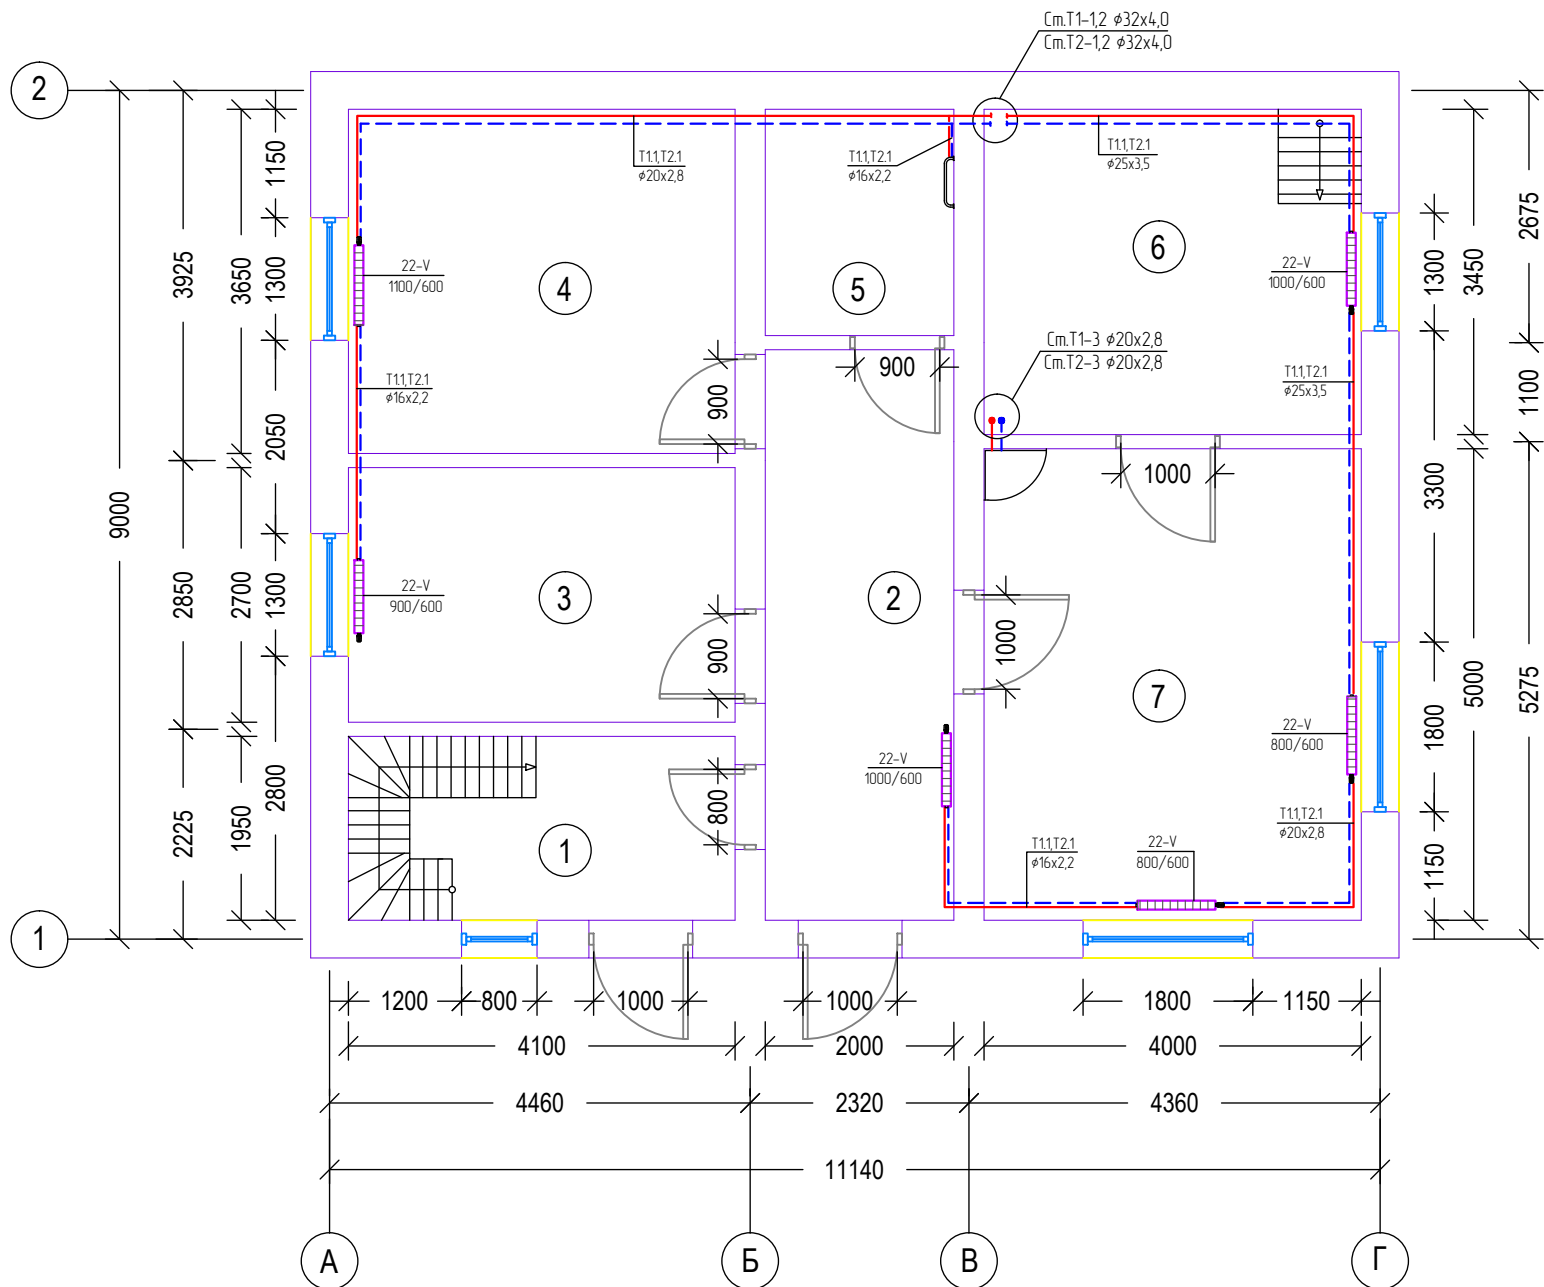

Експлікація приміщень

№	Найменування	площа, м²
1	Коридор	7,9
2	Хол	12,1
3	Кімната №1	11
4	Кімната №2	14,9
5	Сан. вузол	4,8
6	Кухня	13,8
7	Кімната №3	20
Загальна площа		84,5

РАДІАТОРНЕ ОПАЛЕННЯ

22-V 800/600	Тип нагрівального приладу (V - верхнє підключення) Довжина, мм / Висота, мм
-----------------	--