


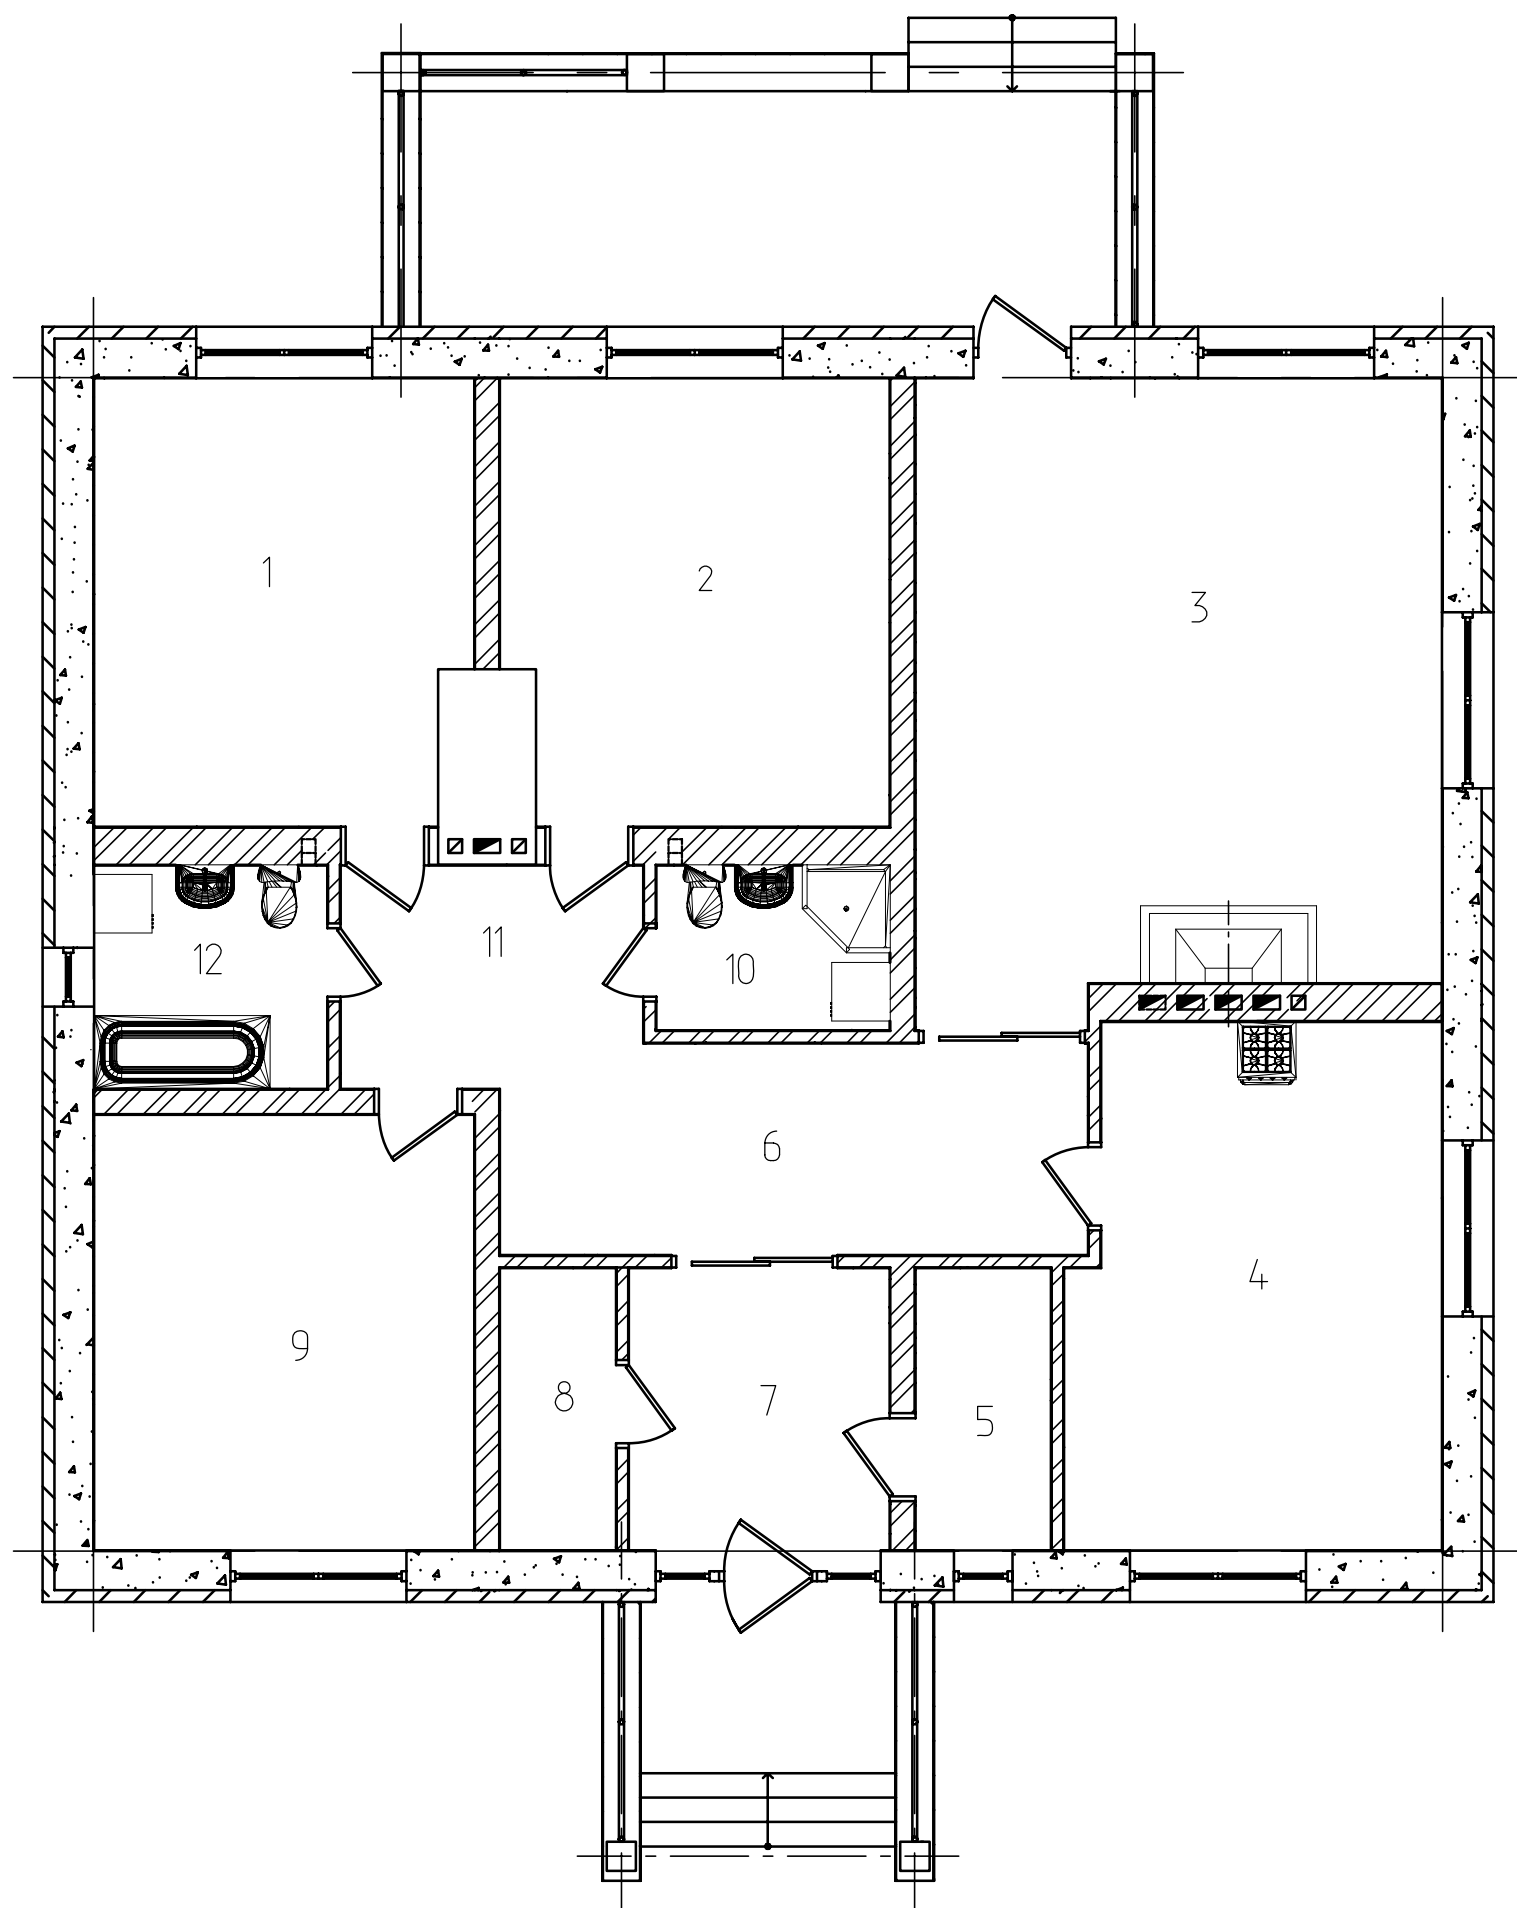

Номер приміщення	Найменування	Площа, м ²	Кат.
1	Спальня (півн.)	17,34	
2	Спальня (кабінет)	17,80	
3	Вітальня	34,44	
4	Кухня-їдальня	19,52	
5	Бойлерна	4,06	
6	Холл	13,63	
7	Передпокій	7,77	
8	Гардеробна	3,48	
9	Спальня (півд.)	17,43	
10	Санвузол (східн.)	4,08	
11	Коридор	6,44	
12	Санвузол (західн.)	5,52	