


размер a = 1,65
размер b = 3,45
размер c = 4,30
размер d = 4,35

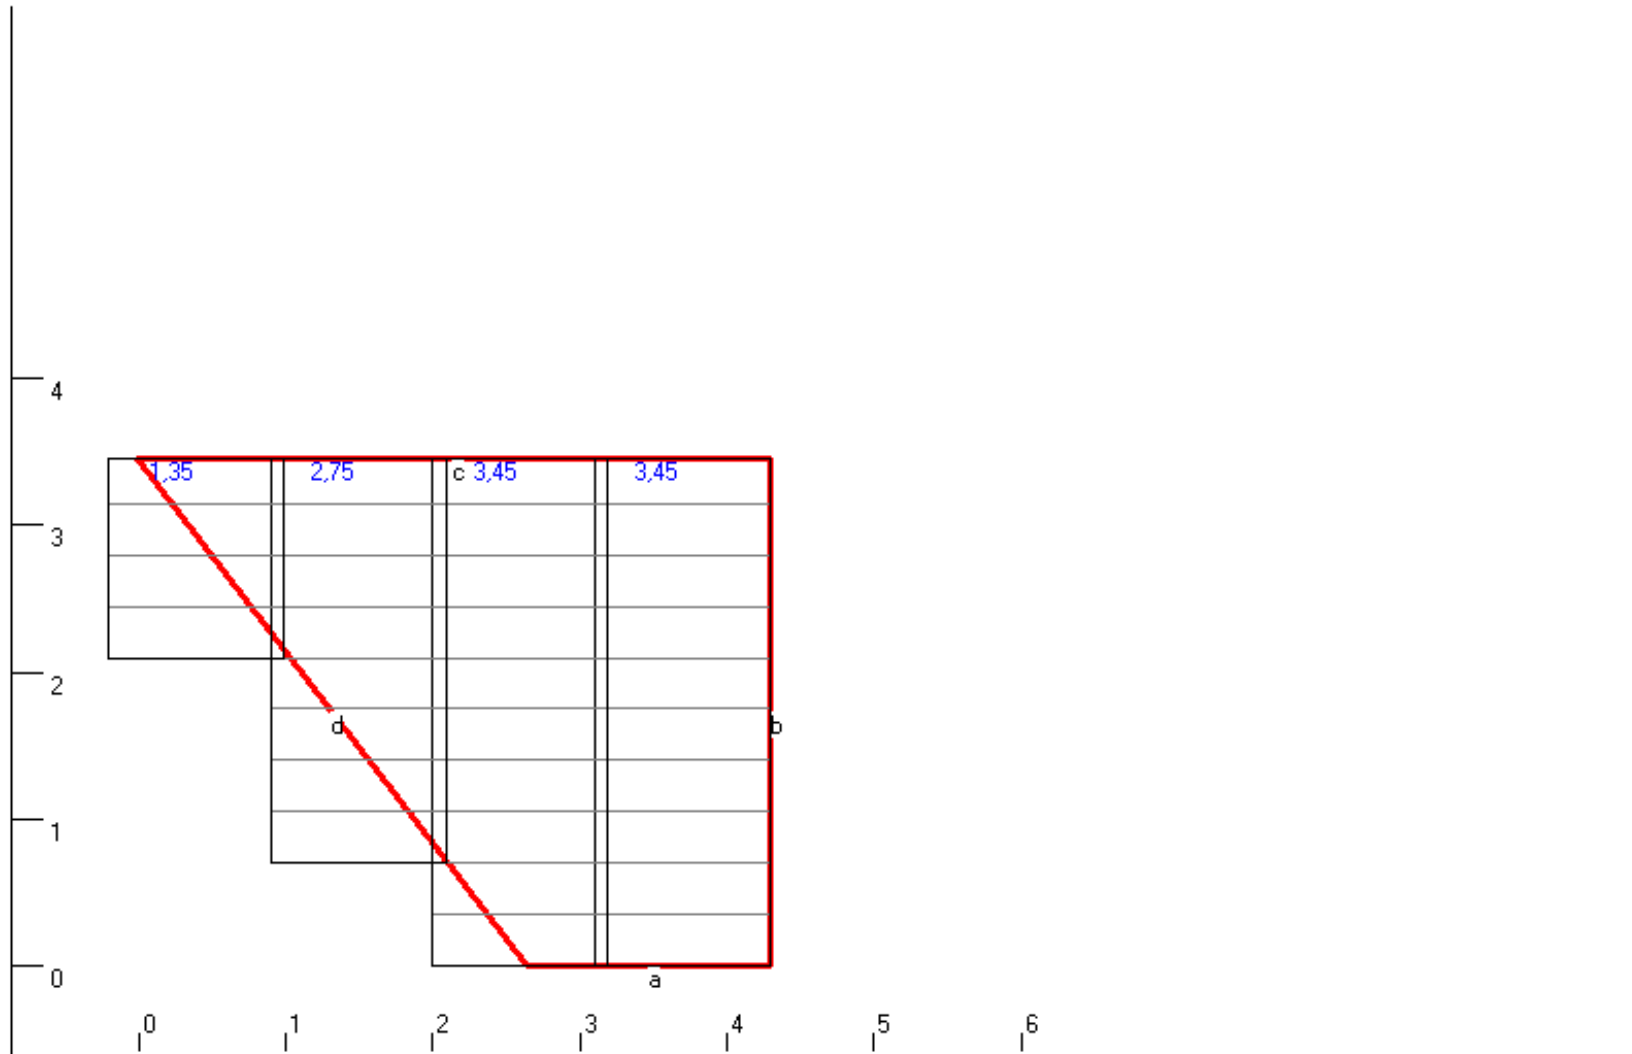

Заказ №31 от 04.08.2011
Lmax реальная/Lmax стандартная, м 8,00 / 7,80
Площадь ската, кв.м: 10,26
Вертикальное смещение: 0 м
Точность округления: 0,05 м

Скат № 4 / 6
Длина ската Lск., м: 3,45
Полезная/Полная площадь листов, кв.м: 12,1 / 13,09
Укладка 'Справа налево' / Горизонт. смещение: 0 м
Учет невыполнимых размеров: Да