


Разрез 1-1

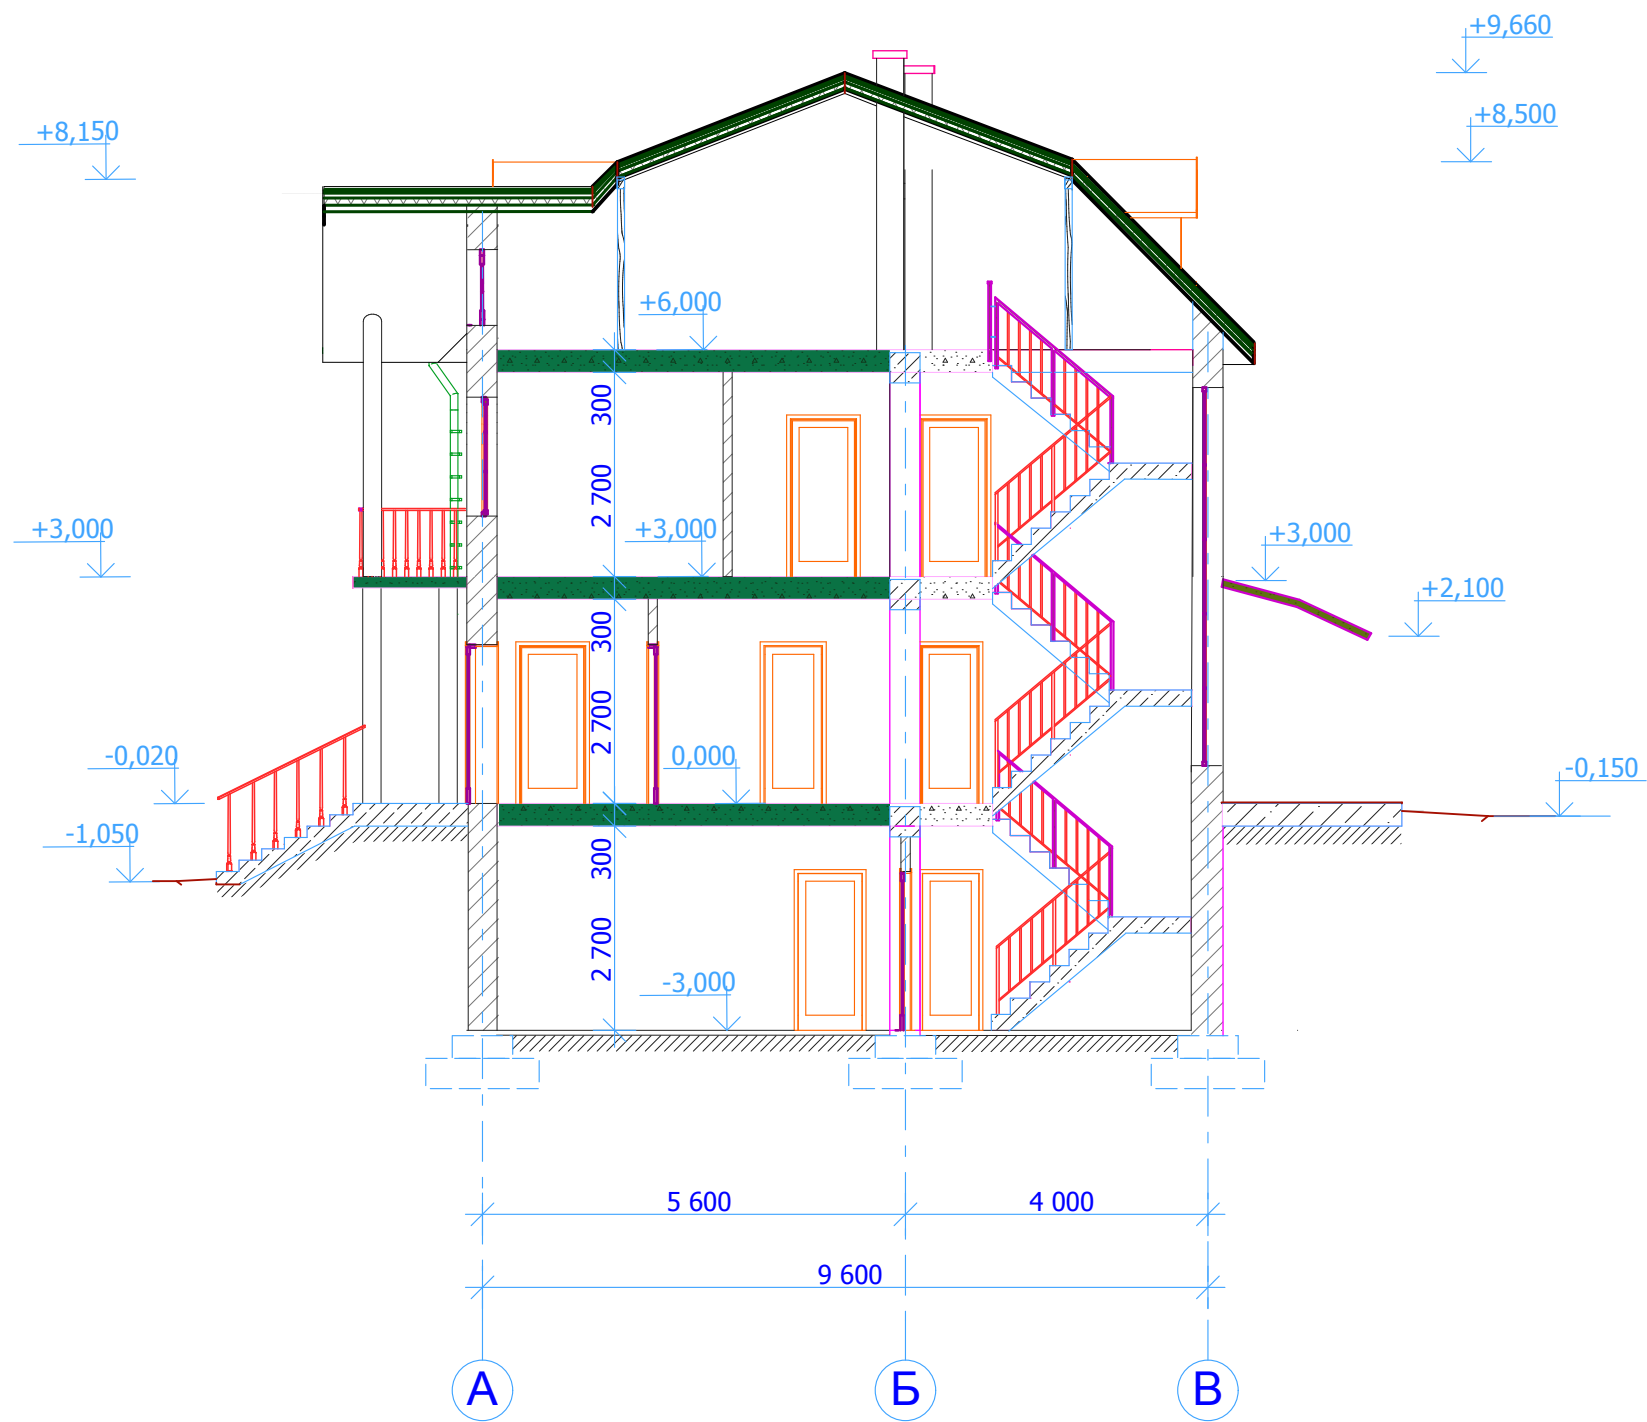

Инв. № подл.	Подпись и дата	Взам. инв. №

изм.	кол.	лист	№ док.	подпись	дата

05-11-ЭП