Развертка стен детской

План потолка детской

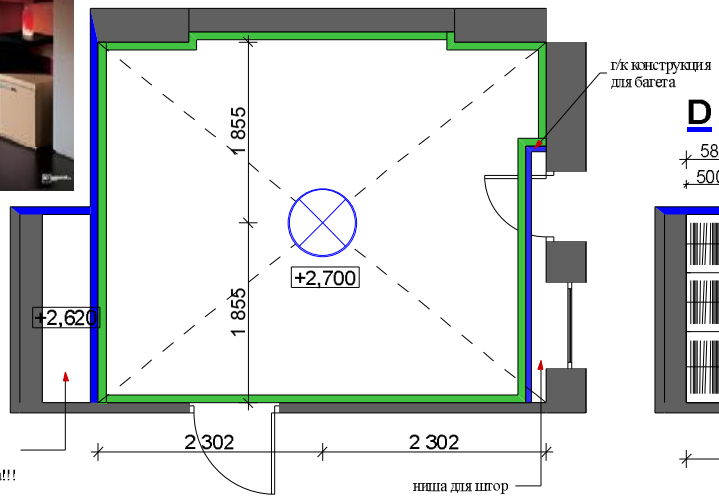

План детской

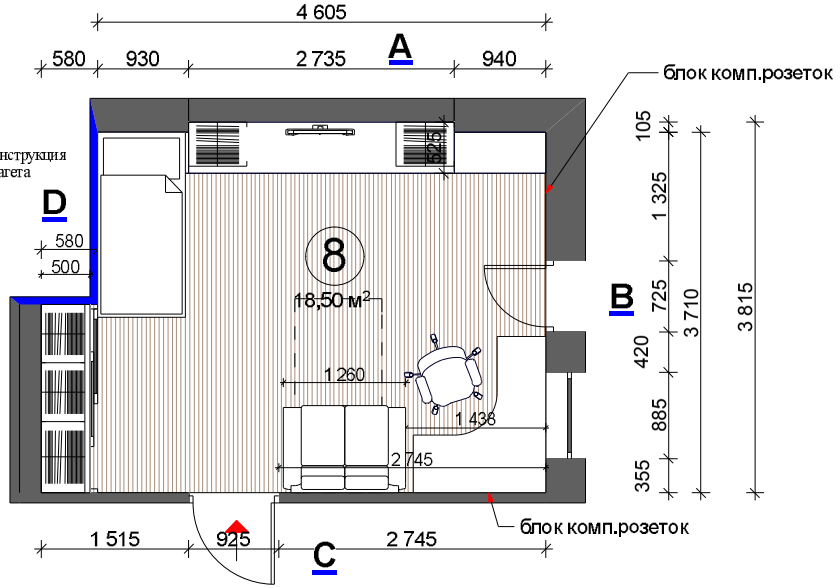

Примечание:

1. Чистовой размер проемов для дверей для 825=925мм
2.Высота проемов от чистого пола=2100мм!!!

				ДИЗАЙН-ПРОЕКТ		
		Подпись	Дата	2-х комнатной квартиры по ул. Львовской в Святошинском районе, г.Киева		
Дизайнер				9.09.2011	Стадия	Лист 12	Листов
				План и развертка детской		

PDF created with pdfFactory Pro trial version www.pdffactory.com