


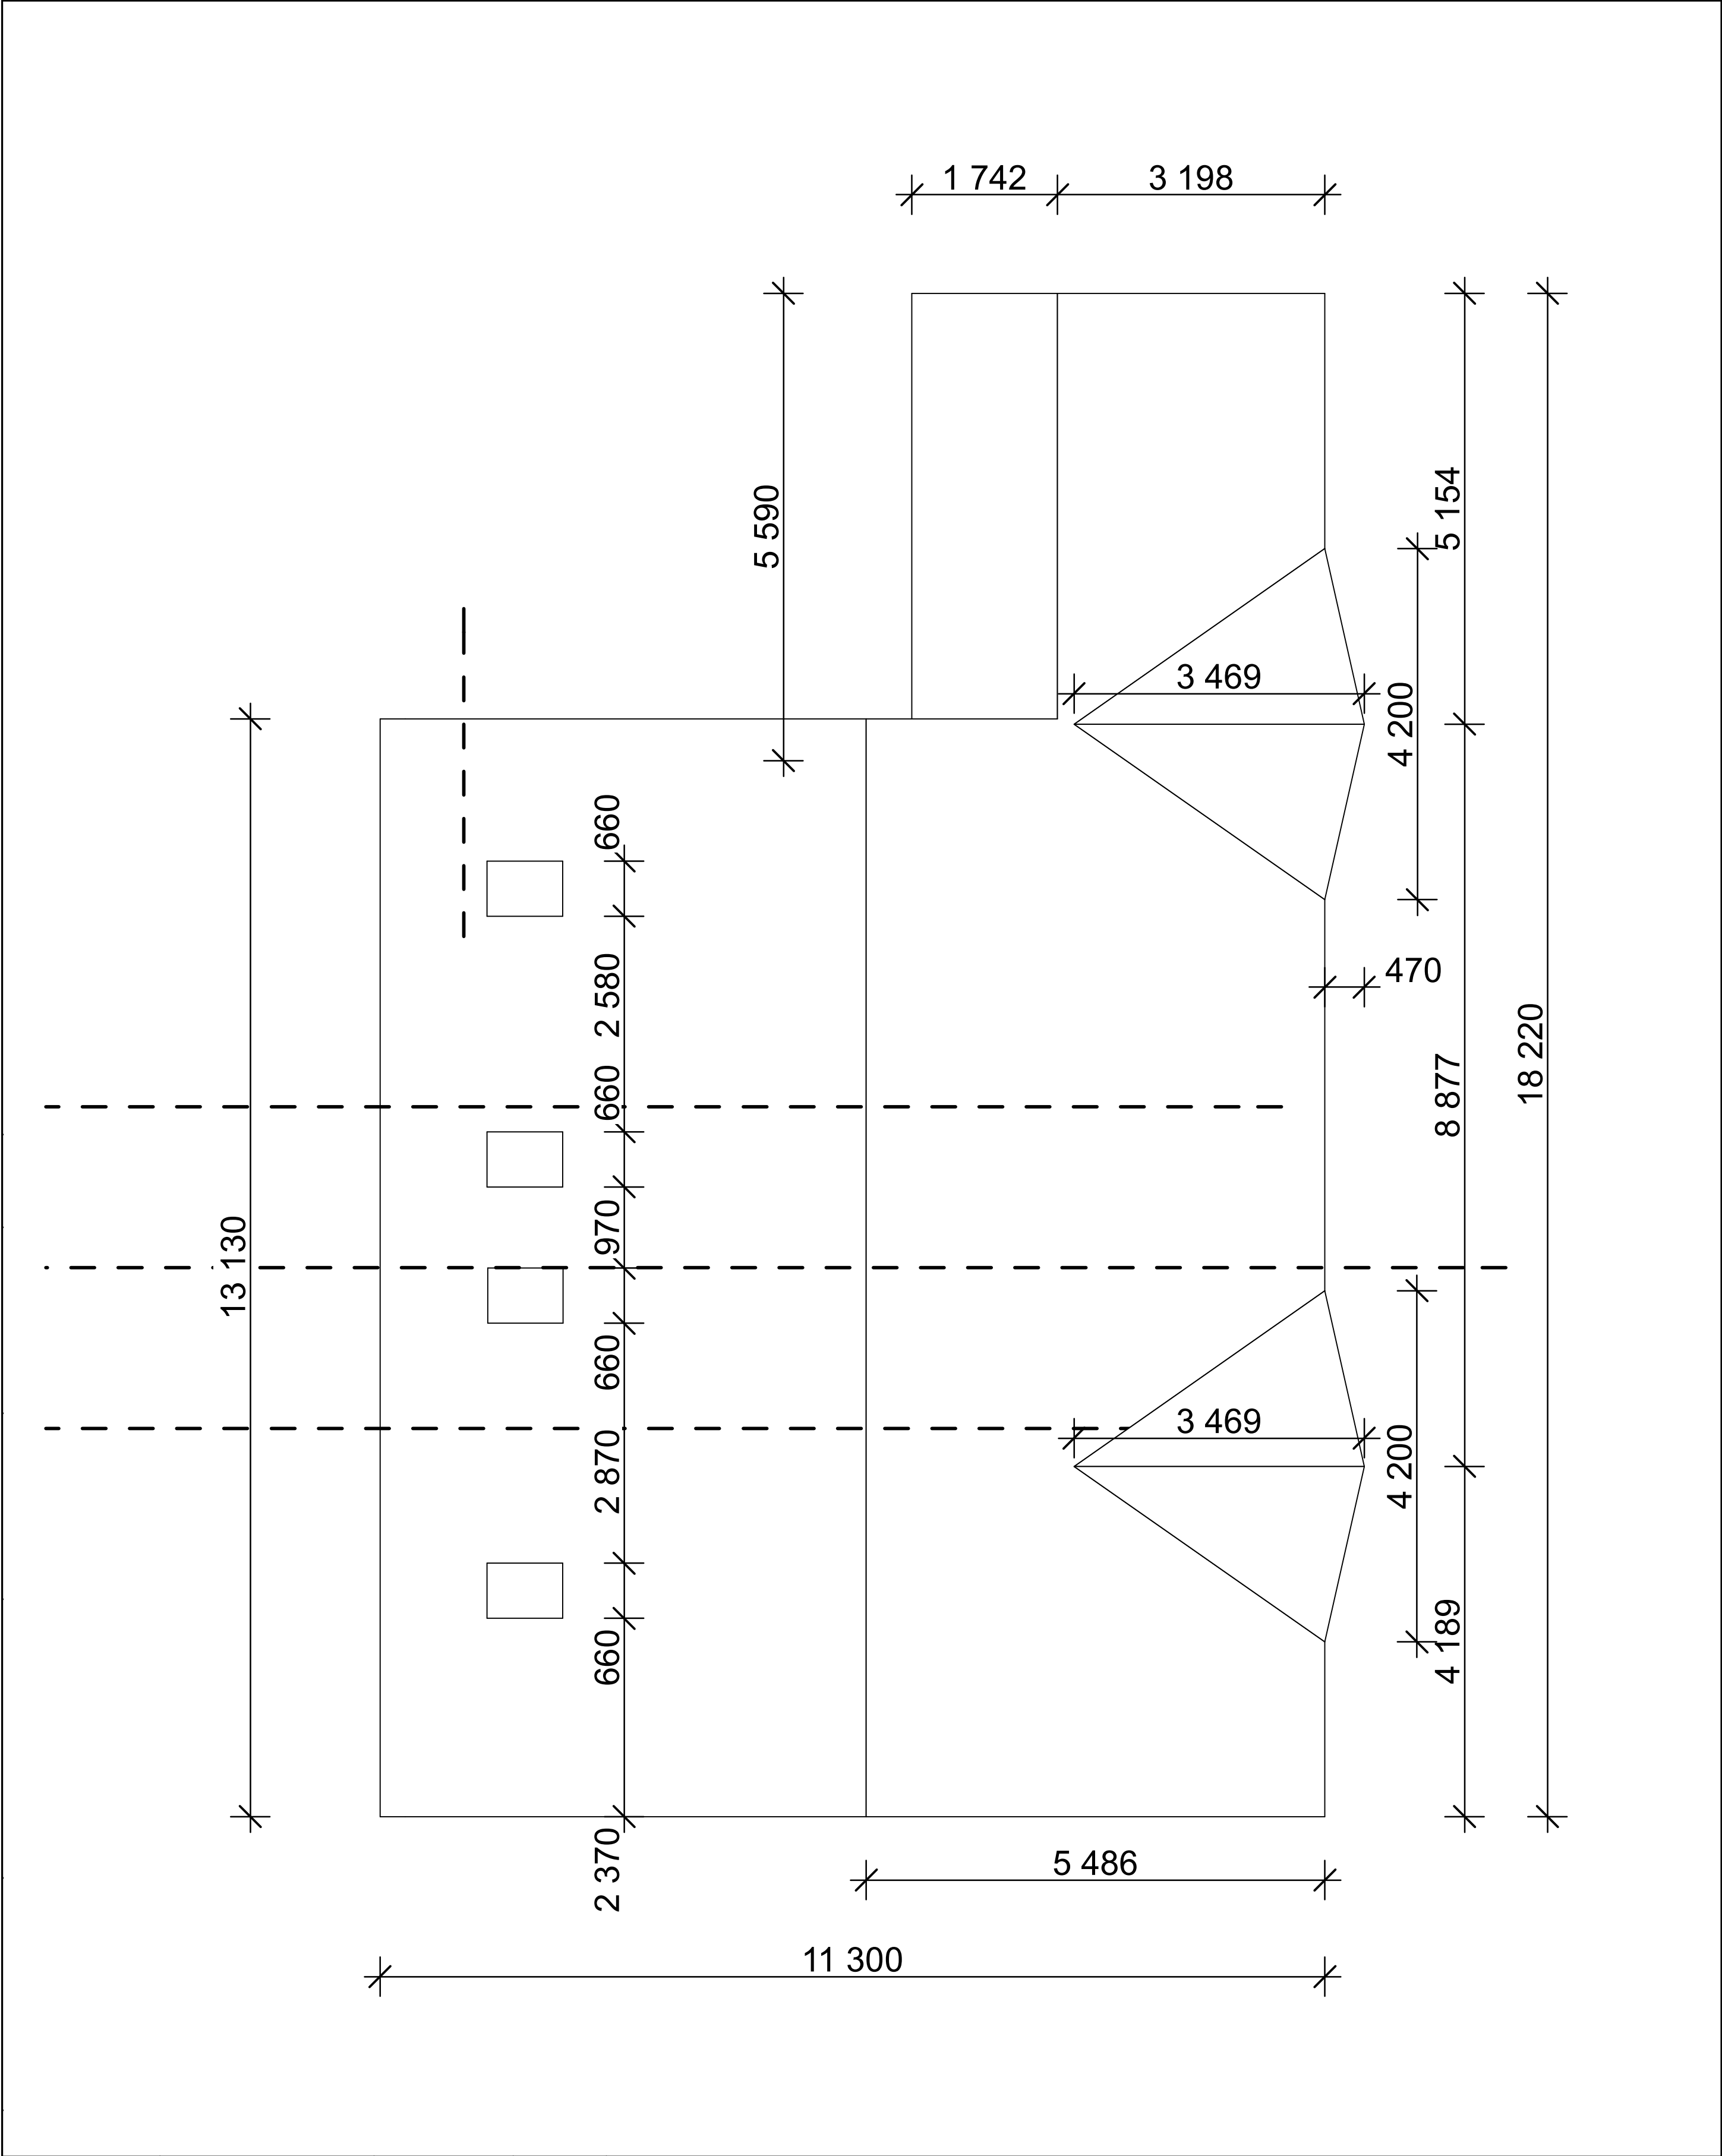

ГАП							
ГИП							
Нач. отд.					Стадия	Лист	Листов
Гл. спец.							
Рук. гр.							
Проверил				<i>Геометрія покрівлі</i>	© ООО "ФОРМАТ ЛТД" 1998 t. 277-5066		
Проектировал							
Н. контр.							